


СХЕМА РОЗМІЩЕННЯ ДПТ В ПЛАНУВАЛЬНІЙ СТРУКТУРІ РАЙОНУ:

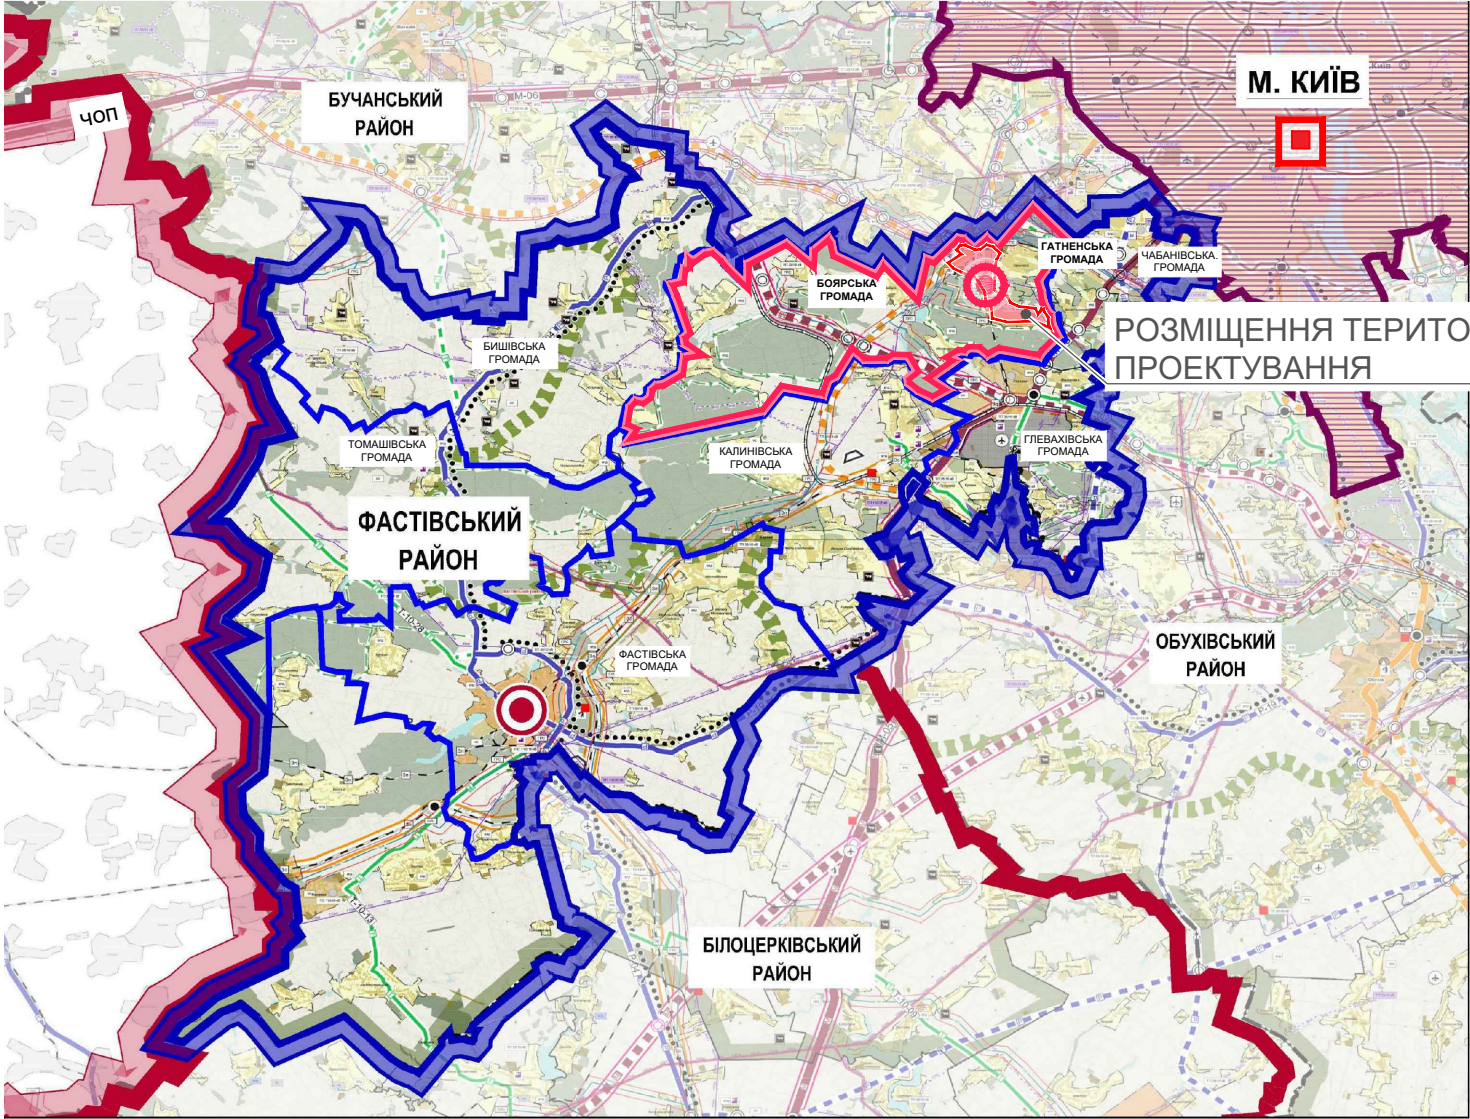

УМОВНІ ПОЗНАЧЕННЯ

- МЕЖІ:**
- Київської області
 - Фастівського району
 - Прилеглих районів
 - м. Київ
 - Боярської територіальної громади
 - Територіальних громад
 - м. Боярка (існуюча)
 - м. Боярка (проектна)

- ПОЗНАЧЕННЯ:**
- Центр області
 - Центр району
 - Центр Боярської громади

ДЕТАЛЬНИЙ ПЛАН ТЕРИТОРІЇ
на земельну ділянку із кадастровим номером
3222486600:05:001:5064
в с. Нове Боярської міської територіальної громади
Фастівського району Київської області

СХЕМА РОЗТАШУВАННЯ ТЕРИТОРІЇ ДЕТАЛЬНОГО ПЛАНУ ТЕРИТОРІЇ В СИСТЕМІ
ПЛАНУВАЛЬНОЇ СТРУКТУРИ НАСЕЛЕНОГО ПУНКТУ


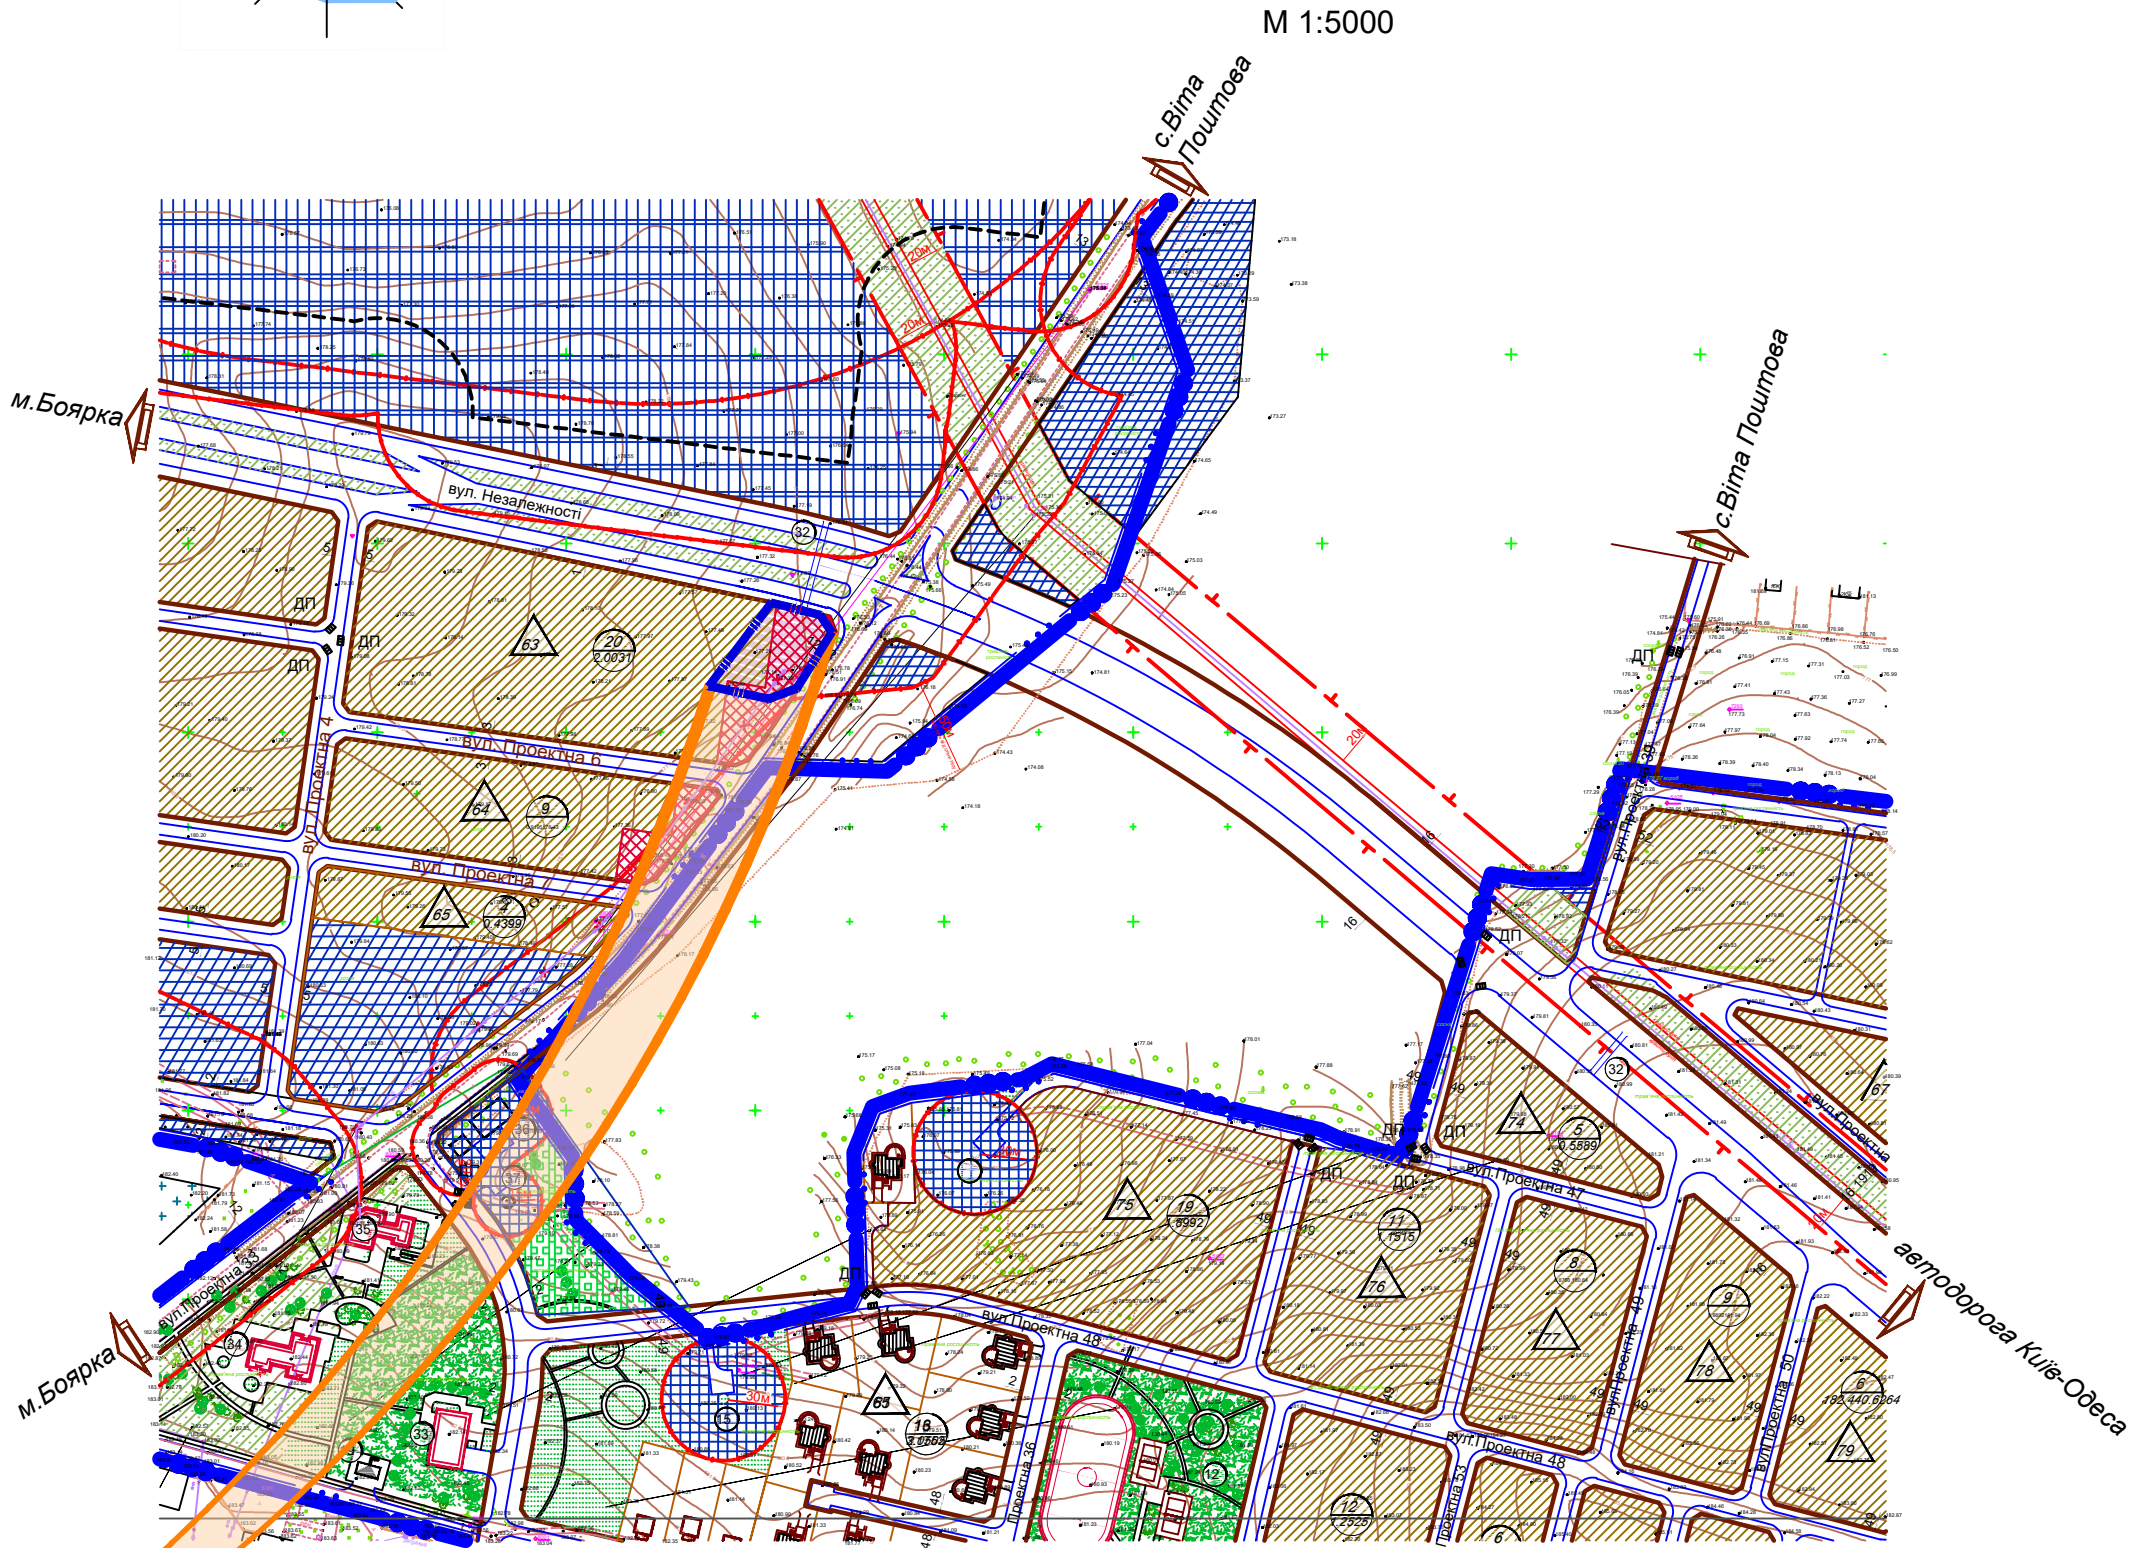


СХЕМА РОЗМІЩЕННЯ ДПТ В ПЛАНУВАЛЬНІЙ СТРУКТУРІ ТЕРИТОРІАЛЬНОЇ ГРОМАДИ:

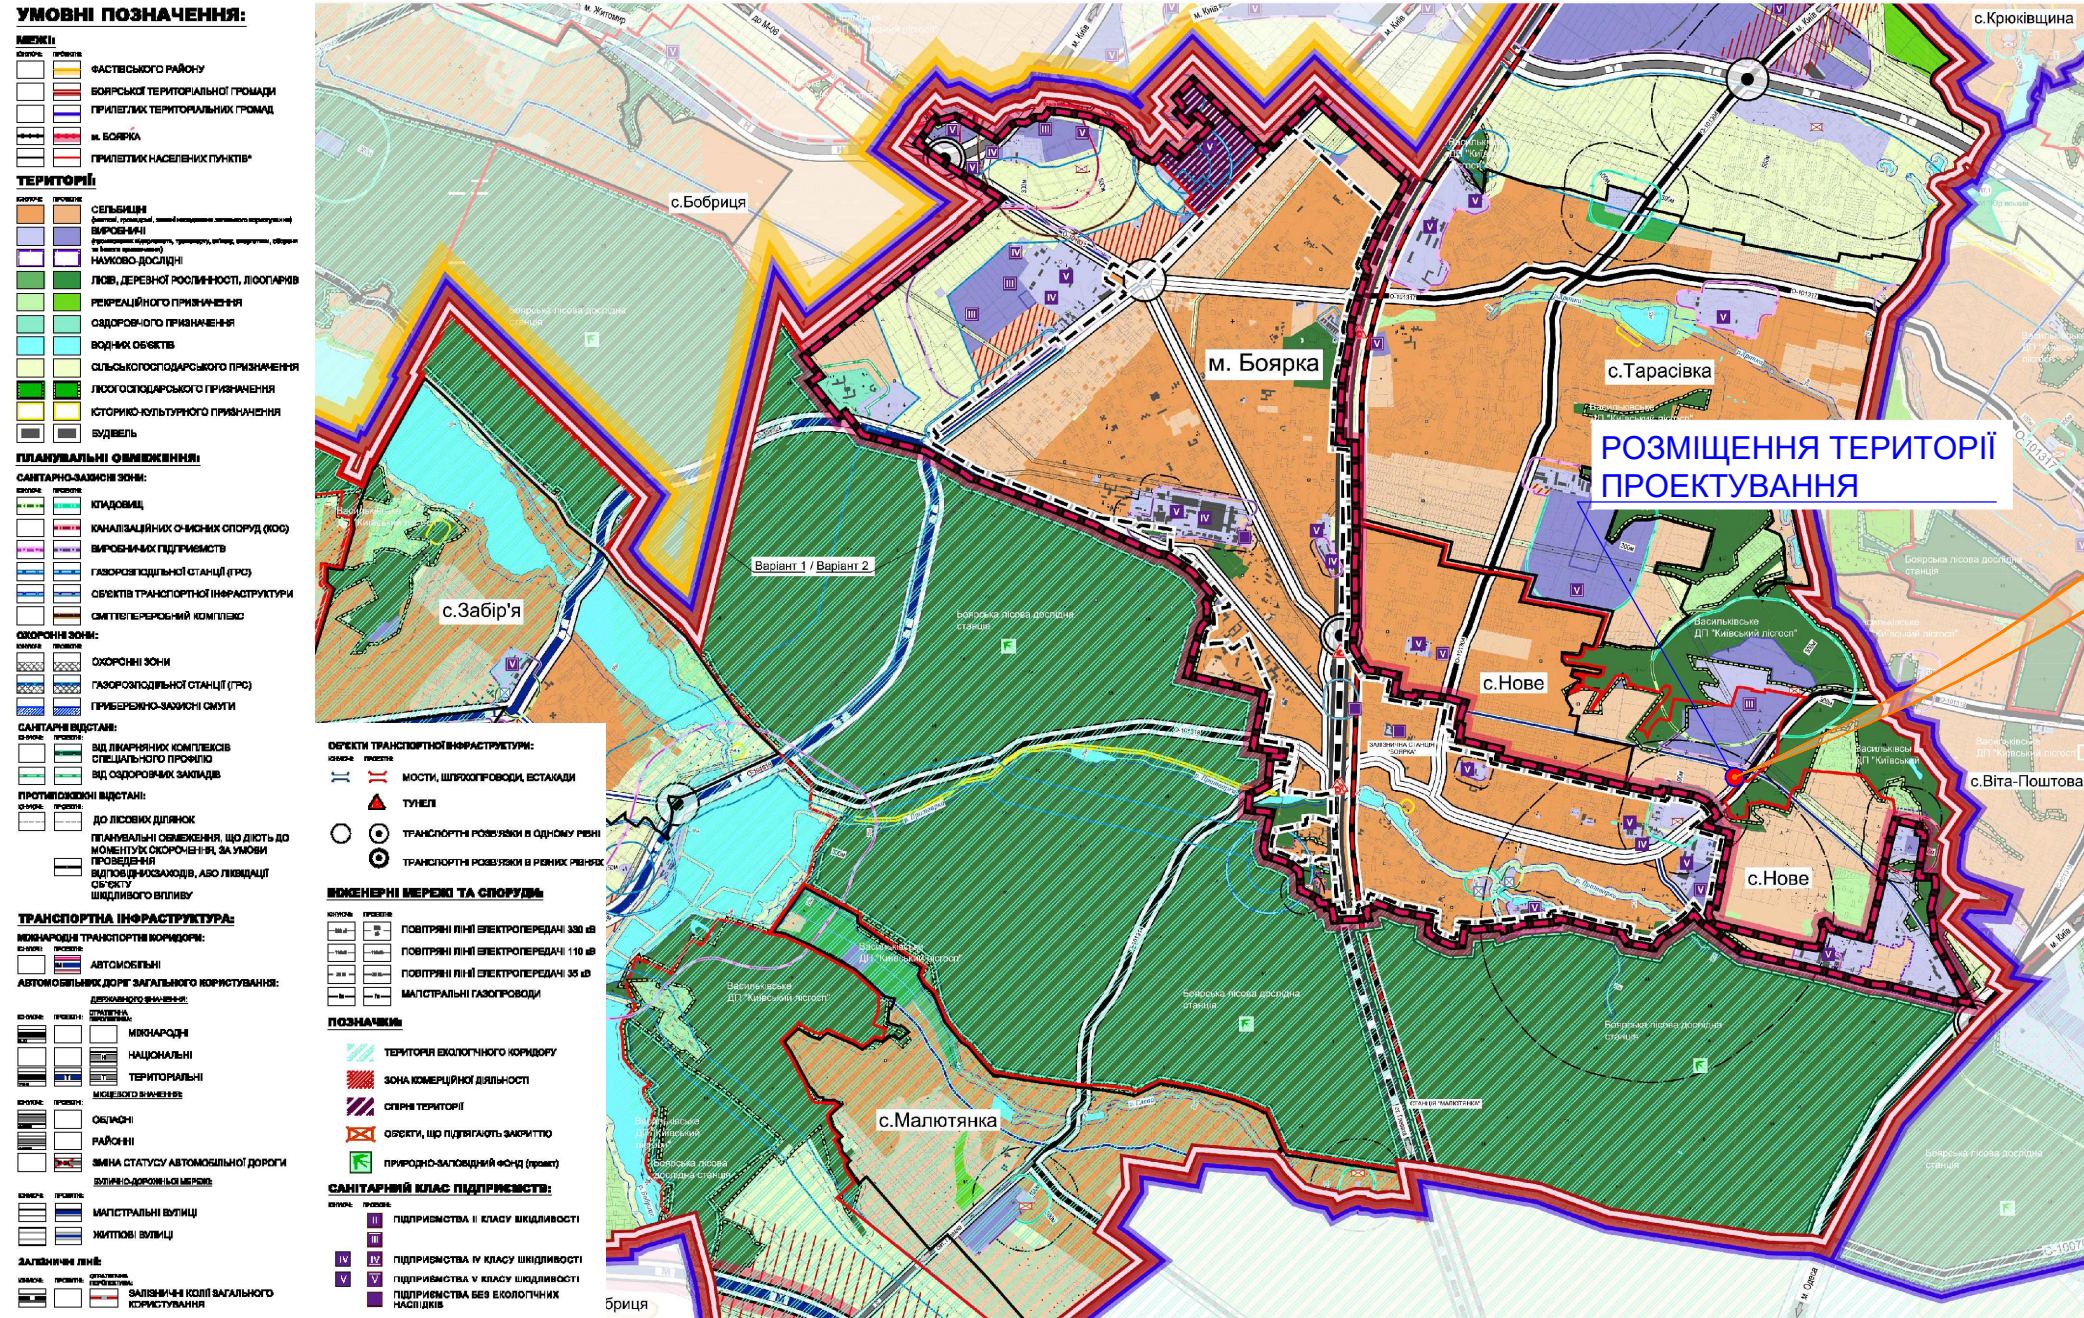

УМОВНІ ПОЗНАЧЕННЯ

- Існуючі**
- Будівля громадська
 - Перша черга будівництва
 - Житловий будинок а) кап., б) в задов. ст. в) ветхий
 - Будівля, що підлягає знесенню
 - Перша черга будівництва
 - Будівля запланована раніше
 - Будівля та споруда виробника
 - Дорога, вулиця б) грунтова
 - Зупинка громадського транспорту
 - Червона ліній вулиць
 - Автостанція
 - Залізнична колія
 - Пішохідні площі, алеї
 - Територія житлової забудови: - садибна - блокова
 - Територія громадської забудови

- Проектні**
- Будівля громадська
 - Перша черга будівництва
 - Житловий будинок а) кап., б) в задов. ст. в) ветхий
 - Будівля, що підлягає знесенню
 - Перша черга будівництва
 - Будівля запланована раніше
 - Будівля та споруда виробника
 - Дорога, вулиця б) грунтова
 - Зупинка громадського транспорту
 - Червона ліній вулиць
 - Автостанція
 - Залізнична колія
 - Пішохідні площі, алеї
 - Територія житлової забудови: - садибна - блокова
 - Територія громадської забудови

УМОВНІ ПОЗНАЧЕННЯ

- Існуючі**
- Територія об'єкта обслуговування, торгівлі та інших видів підприємницької діяльності
 - Територія виробничої забудови
 - Територія комунальної забудови
 - Територія зелених насаджень загального користування
 - Територія зелених насаджень спец. призначення
 - Територія лісогосподарська
 - Територія рекреаційного призначення
 - Територія садівничих товариств
 - Територія сільськогосподарського призначення: - для ведення ОСГ - землі сільськогосподарського товарного виробництва - пасовище - онокати
 - Територія пам'яток культурної спадщини
 - Межі палів

- Проектні**
- Територія об'єкта обслуговування, торгівлі та інших видів підприємницької діяльності
 - Територія виробничої забудови
 - Територія комунальної забудови
 - Територія зелених насаджень загального користування
 - Територія зелених насаджень спец. призначення
 - Територія лісогосподарська
 - Територія рекреаційного призначення
 - Територія садівничих товариств
 - Територія сільськогосподарського призначення: - для ведення ОСГ - землі сільськогосподарського товарного виробництва - пасовище - онокати
 - Територія пам'яток культурної спадщини
 - Межі палів

- Існуючі**
- Межа території сільської ради
 - Межа території населеного пункту
 - Межа зони санітарної охорони
 - Межа охоронної зони
 - Артезіанська свердловина
 - Водонапірна вежа
 - Каналізаційна насосна станція
 - Трансформаторна підстанція
 - Мостовий перехід
 - Лінійне регулювання джерел забруднення атмосферного середовища
 - Контурна лінія електропередачі високої напруги
 - Контурна лінія електропередачі низької напруги
 - Телефонний кабель
 - Диспетчерська решітка
 - Майданчик для сміттєзбирання
 - Номер квартири
 - Кладовище
 - Місце поховання

- Проектні**
- Межа території сільської ради
 - Межа території населеного пункту
 - Межа зони санітарної охорони
 - Межа охоронної зони
 - Артезіанська свердловина
 - Водонапірна вежа
 - Каналізаційна насосна станція
 - Трансформаторна підстанція
 - Мостовий перехід
 - Лінійне регулювання джерел забруднення атмосферного середовища
 - Контурна лінія електропередачі високої напруги
 - Контурна лінія електропередачі низької напруги
 - Телефонний кабель
 - Диспетчерська решітка
 - Майданчик для сміттєзбирання
 - Номер квартири
 - Кладовище
 - Місце поховання

04/12-2024

КИЇВСЬКА ОБЛАСТЬ ФАСТІВСЬКИЙ РАЙОН
БОЯРСЬКА МІСЬКА ТЕРИТОРІАЛЬНА ГРОМАДА С.НОВЕ
БОЯРСЬКА МІСЬКА РАДА / власник: Гончарук Л.В.

ДЕТАЛЬНИЙ ПЛАН ТЕРИТОРІЇ
НА ЗЕМЕЛЬНУ ДІЛЯНКУ в с.НОВЕ

Схема розташування території
детального плану території в системі
планувальної структури населеного
пункту

ФОП
Терещук Людмила Миколаївна
РНОКПП 2383410265