


ВИКОПУВАННЯ З ГЕНЕРАЛЬНОГО ПЛАНУ с.НОВЕ
БОЯРСЬКОЇ ГРОМАДИ
ФАСТІВСЬКОГО РАЙОНУ, КІЇВСЬКОЇ ОБЛАСТІ
М 1 : 2000

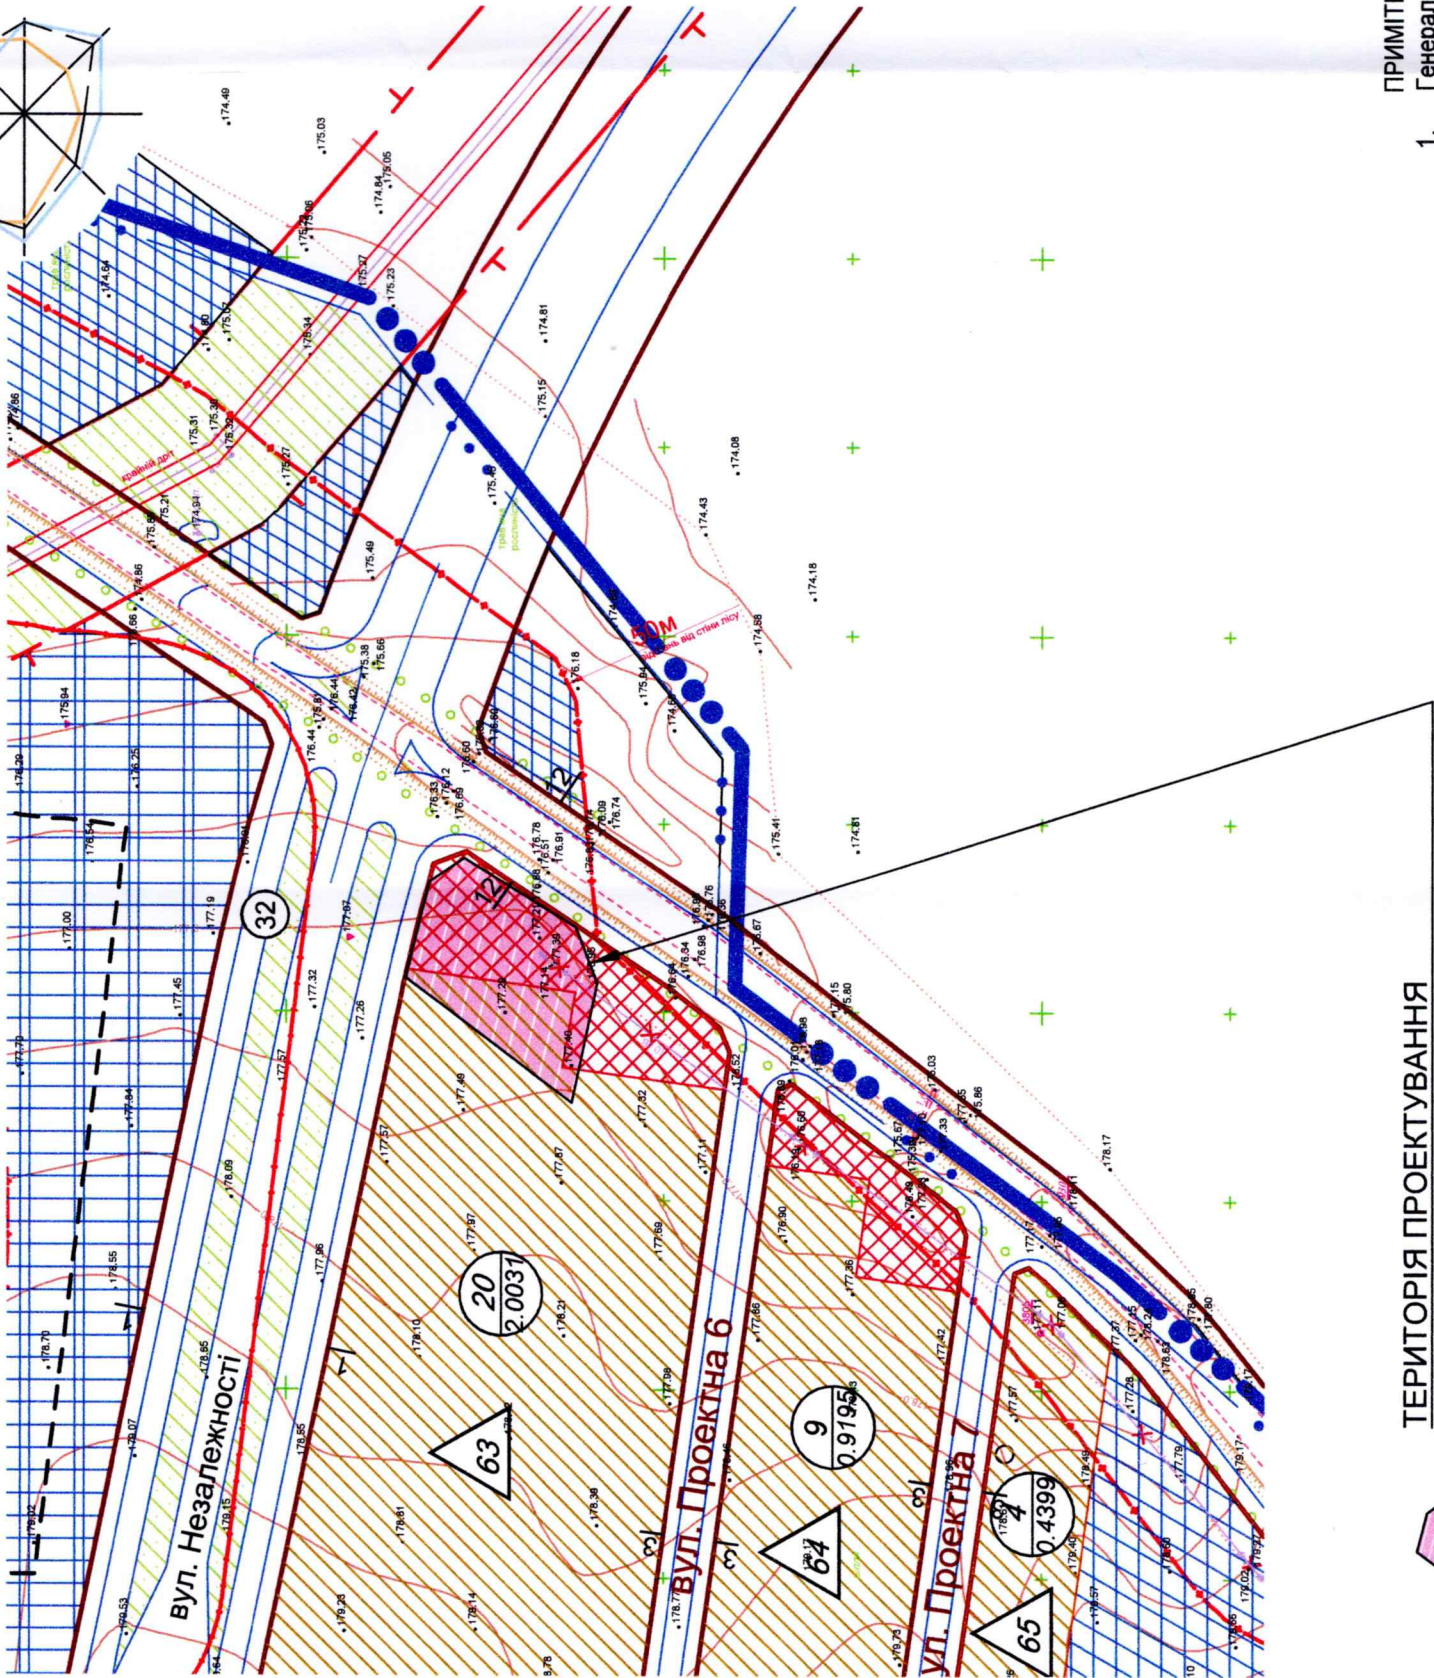

ТЕРИТОРІЯ ПРОЕКТУВАННЯ
земельна ділянка,
кадастровий номер 3222486600:05:001:5064

Начальник відділу містобудування та архітектури
виконавчого комітету Боярської міської ради

А.О.Романюк



ПН

ЕКСПЛІКАЦІЯ

Номер генплану	Назва	Кількість	Примітки
1.	Молодіжно-розважальний центр в складі: - кафе - бар на 200 місць - будинок культури на 387 місць - центр дозвілля на 225 місць спортивний зал 300 кв.м.	1	Проект.
2.	ЗСЗО III ступеня на 720 місць.	1	Проект.
3.	Дитяча дошкільна установа на 180 місць	1	Проект.
4.	Мала архітектурна форма	1	Проект.
5.	Житловий будинок з об'єктами обслуговування (магазин продовольчих товарів, аптека, поштове відділення, кімната для відпочинку, гараж, парковка на 40 м2)	1	Проект.
6.	Магазин продовольчих товарів торг.п.п. 114 м2.	1	Проект.
7.	Магазин промислових товарів торг.п.п. 325 м2	1	Проект.
8.	Готель на 21 місце	1	Проект.
9.	Церква	1	Проект.
10.	Медикаментозна фабрика на 155 відвідувачів в зміну	1	Проект.
11.	Автобусна зупинка з павільйоном	10	Проект.
12.	Майданчик для стоянки автомобілів	1	Проект.
13.	Дитячий гравальний майданчик	3	Проект.
14.	Танцювальний майданчик на 50 танцюар	1	Проект.
15.	Артезіанська свердловина	1/6	Проект.
16.	Трубинний колодезь	6	Існуючий
17.	Водопілля вежа смісто 50 м3	1	Існуючий
18.	Магазин продовольчих товарів торг.п.п. 114 м2.	2	Проект.
19.	Магазин промислових товарів торг.п.п. 325 м2	7/13	Проект.
20.	Трансформаторна підстанція	1	Існуючий
21.	ГРП	1	Існуючий
22.	ШРП	1	Існуючий
23.	Торгівельний павільйон	2	Проект.
24.	Спортивний майданчик	1	Проект.
25.	В'їзний знак	3	Проект.

ВИРІВНИЧА ЗОНА			
26.	Виробнича база СДП "Лікомерст"	1	Існуючий
27.	ПС 110/10 кВ	1	Проект.
28.	Товариство з виготовлення господарчих товарів побутового призначення "БІГ-СТАР"	1	Проект.
30.	ЗСЗО (на 120 учнів) з дитячою дошкільною установою (на 30 дітей)	1	Проект.
31.	Адміністративно-офісна будівля	1	Проект.
32.	Надземний пішохідний перехід	4	Проект.
33.	Поміщення на 2 автомобілі	1	Проект.
34.	Підприємства побутового обслуговування, пральня на 120 кв.м. бл.добр.	1	Проект.
35.	Кредитно-фінансові установи, відділення зв'язку	1	Проект.
36.	Очистні споруди дощової каналізації з резервуаром	5	Проект.
37.	Канізаційна насосна станція	7	Проект.
38.	Продуктовий магазин торг.п.п. 40 м2	1	Існуючий

УМОВНІ ПОЗНАЧЕННЯ

Існучі	Проекції	Назва
		Будівля громадська
		Перша черга будівництва
		Житловий будинок а) кап., б) в задов. ст., в) ветхий
		Будівля, що підлягаєнесенню
		Перша черга будівництва
		Будівля запроектована раніше
		Будівля та споруда виробничого призначення а) з твердим покриттям, б) з твердим покриттям
		Зупинка громадського транспорту
		Червоної лінії вулиці
		Автодорога
		Залишені кола
		Площаді площі, алеї
		Територія житлової забудови: - садиба - блокова
		Територія громадської забудови
		Територія об'єкта обслуговування, торгівлі та інших видів підприємницької діяльності
		Територія виробничої забудови
		Територія комунальної забудови
		Кладовище а) що зберігається, б) діюче
		Територія зелених насаджень загального користування
		Територія зелених насаджень місц. призначення
		Територія зелених насаджень обмеженого обслуговування
		Територія лісогосподарська
		Територія рекреаційного призначення
		Територія садіння садових насаджень
		Територія ольсько-господарського призначення: - для ведення ОСГ - землі ольсько-господарського призначення - пасовище - сенокіші
		Територія пам'яток культурної спадщини
		Межа палів
		Шумозахисний екран
		Межа території ольської ради
		Межа території населеного пункту
		Межа зони санітарної охорони
		Межа охоронної зони
		Артезіанська свердловина
		Водопровідна вежа
		Каналізаційна насосна станція
		Трансформаторна підстанція
		Містовий перехід
		Лінійне регулювання ліній електропередач
		Повітряна лінійна електропередача високої напруги
		Повітряна лінійна електропередача низької напруги
		Телефонний кабель
		Доцентриміальна решітка
		Майданчик для смітосборників
		Номер маршруту
		Кількість ділянок у складі маршруту

ПРИМІТКИ:

- Генеральний план (проект змін) поєднаний з детальним планом території окремих частин села Нове Києво-Святошинського району (Фастівського району) Київської області розроблено ТОВ «УКРПІЦІВІЛЬБУД» і затверджено Тарасівською сільською радою LXVI сесії VII скликання рішенням №3 від 24.09.2020 року

04/12-2024

КІЇВСЬКА ОБЛАСТЬ ФАСТІВСЬКИЙ РАЙОН
БОЯРСЬКА МІСЬКА ТЕРИТОРІАЛЬНА ГРОМАДА с.НОВЕ
БОЯРСЬКА МІСЬКА РАДА / власник: Гончарук Л.В.

ДЕТАЛЬНИЙ ПЛАН ТЕРИТОРІЇ
НА ЗЕМЕЛЬНУ ДІЛЯНКУ в с.НОВЕ

ВИКОПУВАННЯ З ГЕНПЛАНУ с.НОВЕ
М 1:2000

ФОРМ
Терещук Людмила Миколаївна
РНОКПТ 2383410265