




УМОВНІ ПОЗНАЧЕННЯ

МЕЖІ:

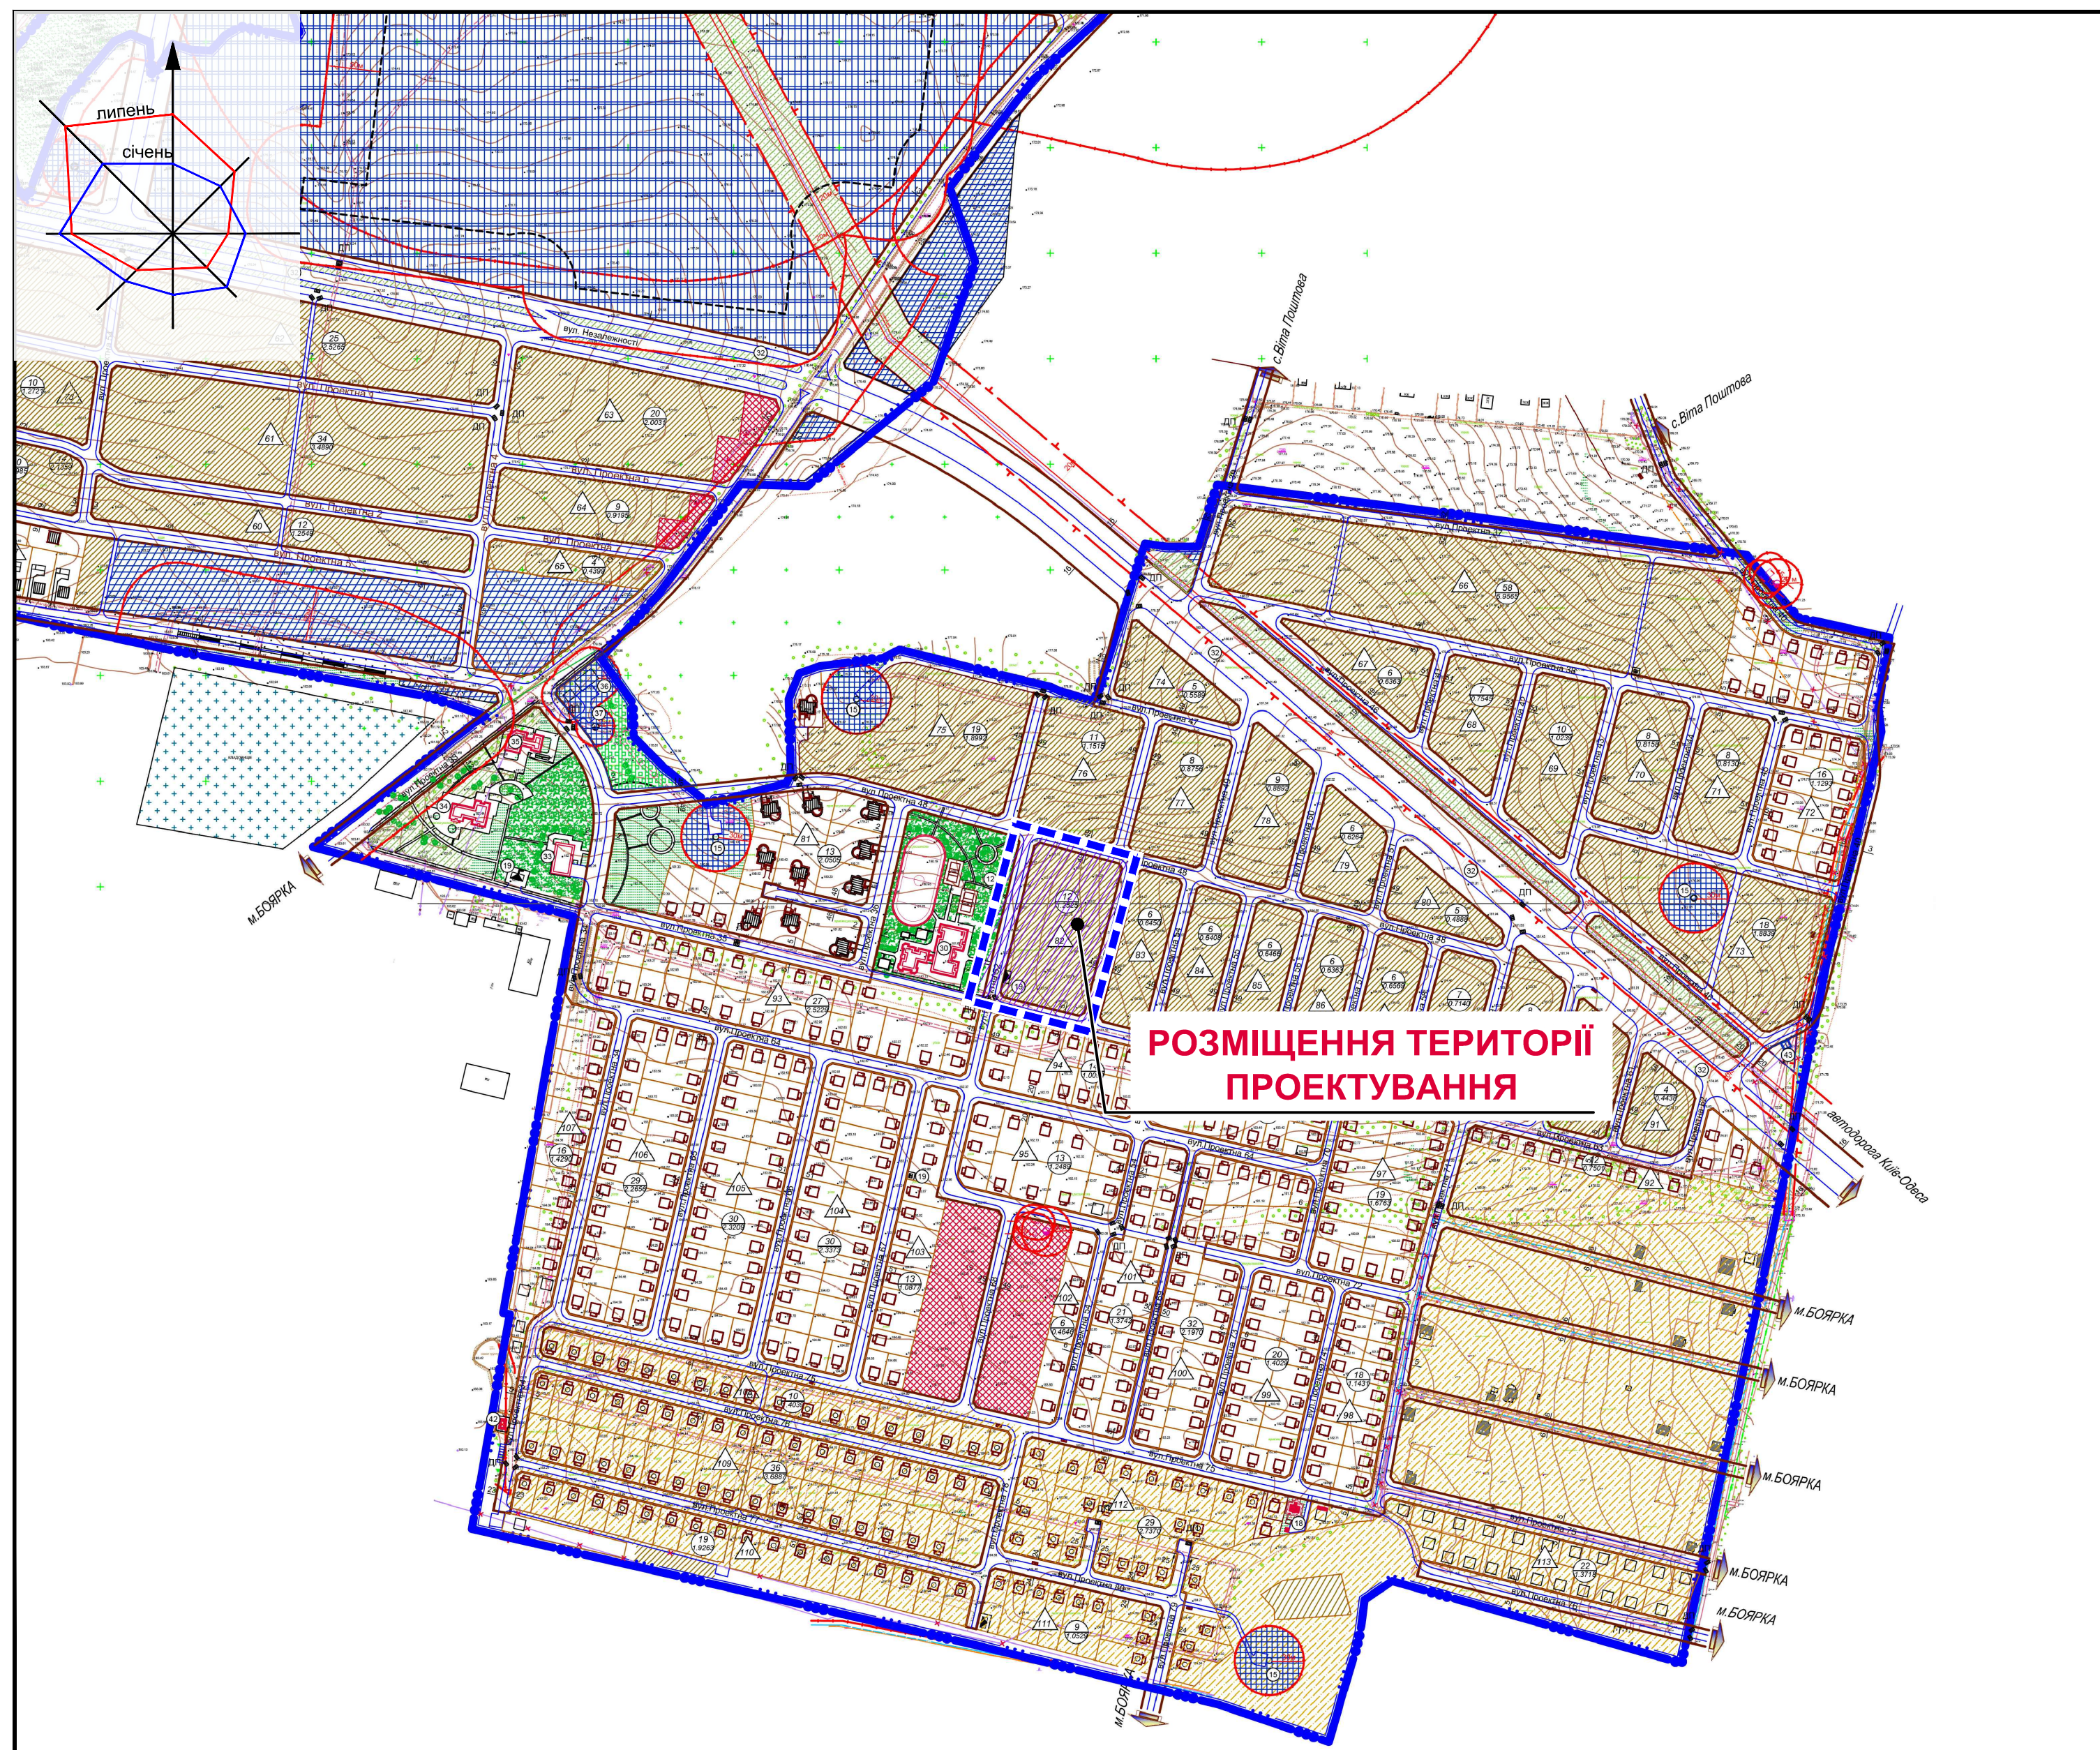

ПОЗНАЧЕННЯ:



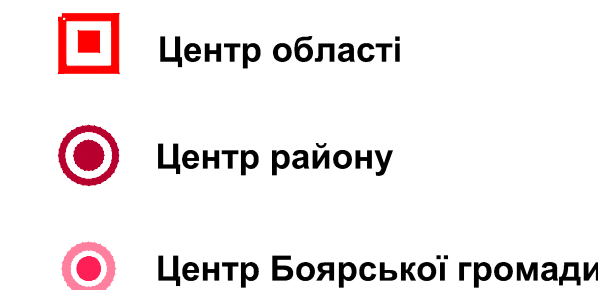


СХЕМА РОЗМІЩЕННЯ ДПТ В ПЛАНУВАЛЬНІЙ СТРУКТУРІ РАЙОНУ:

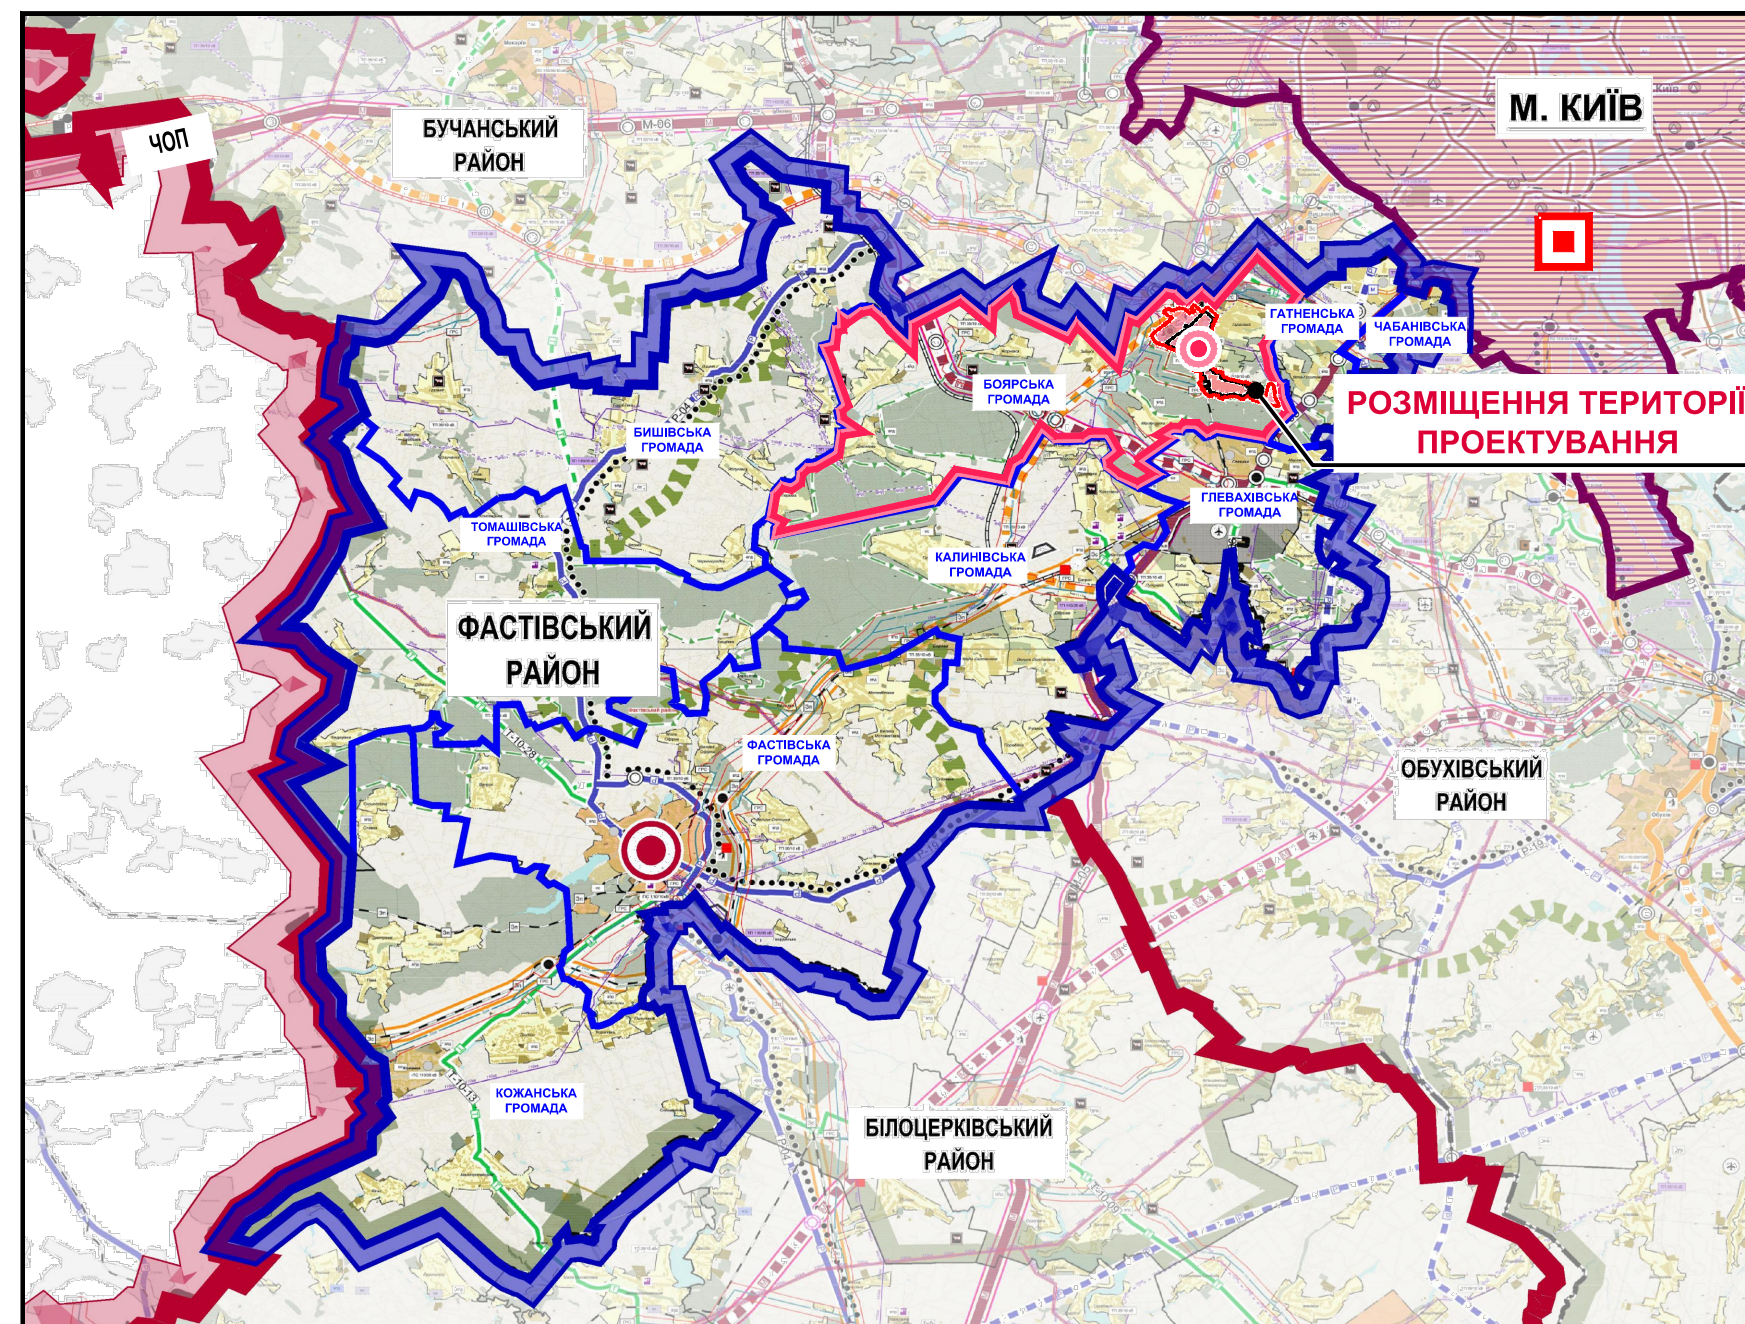


УМОВНІ ПОЗНАЧЕННЯ:

МЕЖІ:

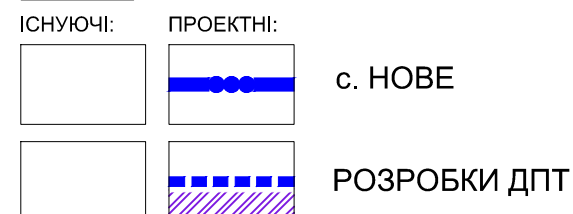


СЕЛЬБИЩНІ ТЕРИТОРІЇ:


ЖИТЛОВОЇ ЗАБУДОВИ:

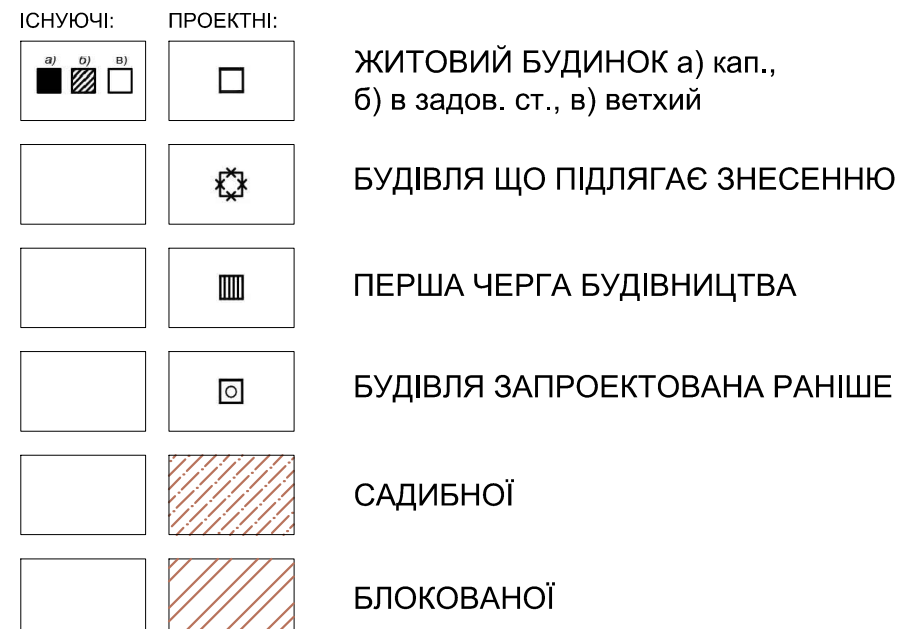

ГРОМАДСЬКОЇ ЗАБУДОВИ:

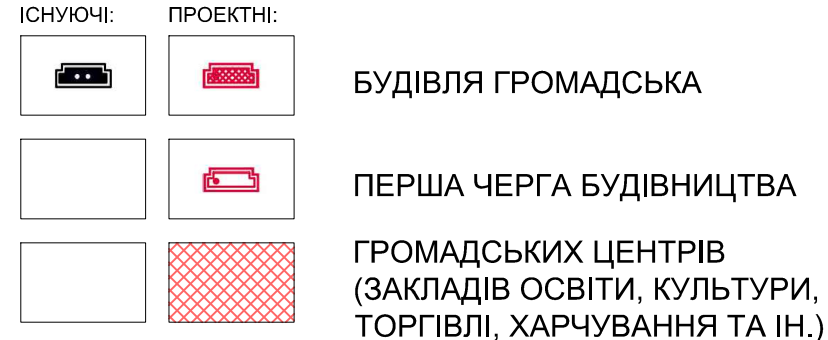


ЛАНДШАФТНІ (ОЗЕЛЕНЕНІ) ТА РЕКРЕАЦІЙНІ:

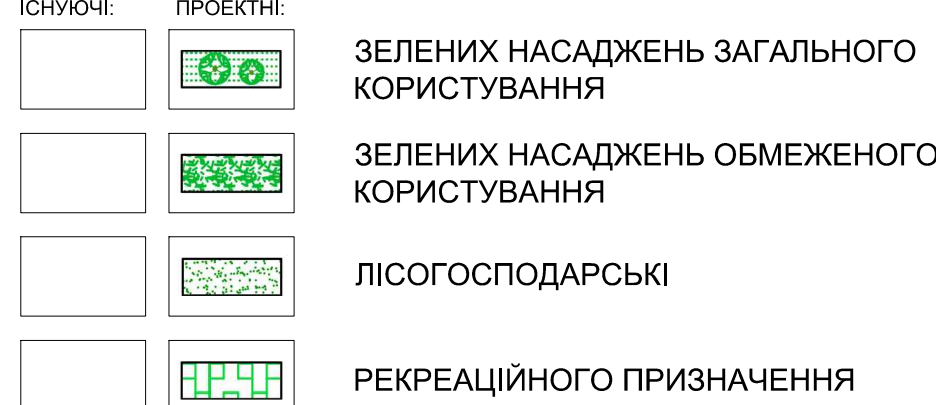


ІНШІ:




СІЛЬСЬКОГОСПОДАРСЬКИХ УГІДЬ:

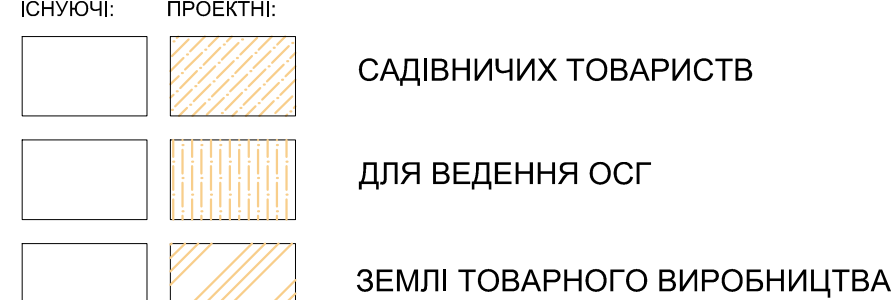

ВИРОБНИЧІ ТЕРИТОРІЇ:

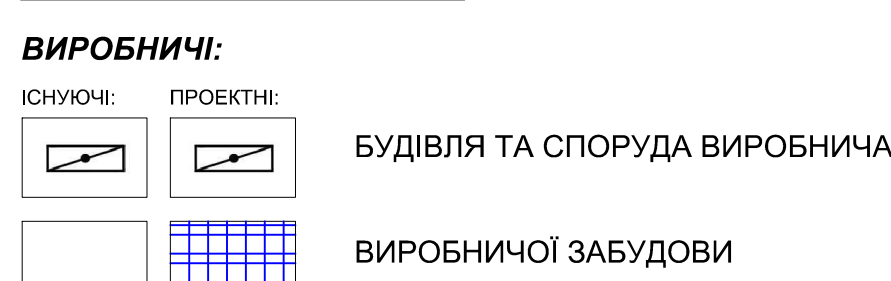


КОМУНАЛЬНО-СКЛАДСЬКІ:

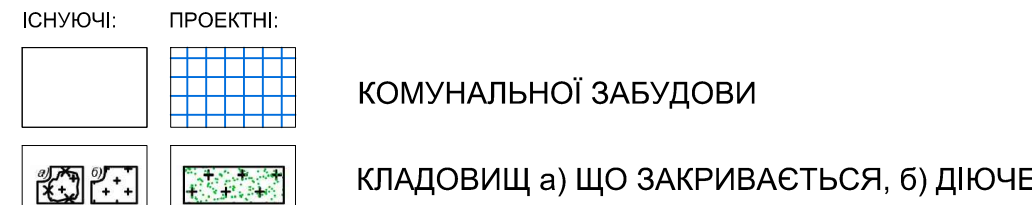


ТРАНСПОРТНА ІНФРАСТРУКТУРА:

ВУЛИЧНО-ДОРОЖНЯ МЕРЕЖА:

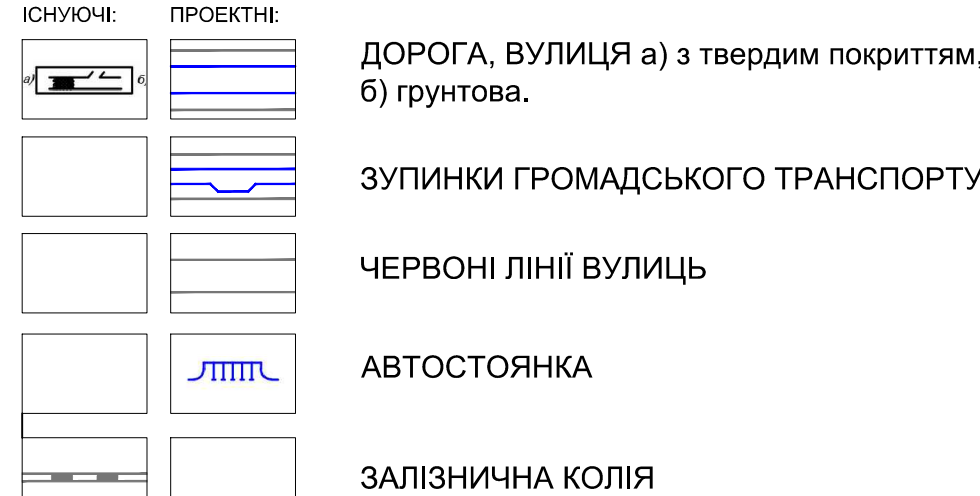

ПЛАНУВАЛЬНІ ОБМЕЖЕННЯ:

ОХОРОННІ ЗОНИ:

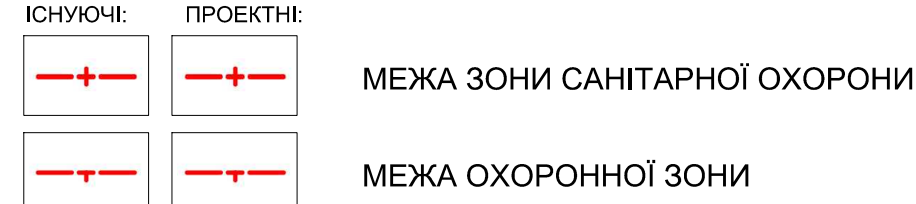

ІНЖЕНЕРНІ МЕРЕЖІ:




ПОЗНАЧЕННЯ:



ЕКСПЛІКАЦІЯ:

12. МАЙДАНЧИКИ ДЛЯ СТОЯНКИ АВТОМАШИН
15. АРТЕЗІАНСЬКА СВЕРДЛОВИНА
18. МАГАЗИН ПРОДОВОЛЬНОЇ, НЕ ПРОДОВОЛЬНОЇ ТОРГІВЛІ
19. ТРАНСФОРМАТОРНА ПІДСТАНЦІЯ
30. ЗСО (на 120 учнів) з дитячою дошкільною установою (на 30 дітей)
32. НАДЗЕМНИЙ ПІШОХІДНИЙ ПЕРЕХІД
33. ПОЖДЕПО НА 2 АВТОМАШИНИ
34. ПІДПРИЄМСТВА ПОБУТОВОГО ОБСЛУГОВУВАННЯ
35. КРЕДИТНО-ФІНАНСОВІ УСТАНОВИ, ВИДІЛЕННЯ ЗВ'ЯЗКУ
36. ОЧИСТНІ СПОРУДИ ДОЩОВОЇ КАНАЛІЗАЦІЇ З РЕЗЕРВУАРОМ
37. КАНАЛІЗАЦІЙНА НАСОСНА СТАНЦІЯ
43. МИЙКА НА 2 ПОСТИ

СХЕМА РОЗМІЩЕННЯ ДПТ В ПЛАНУВАЛЬНІЙ СТРУКТУРІ ТЕРИТОРІАЛЬНОЇ ГРОМАДИ:

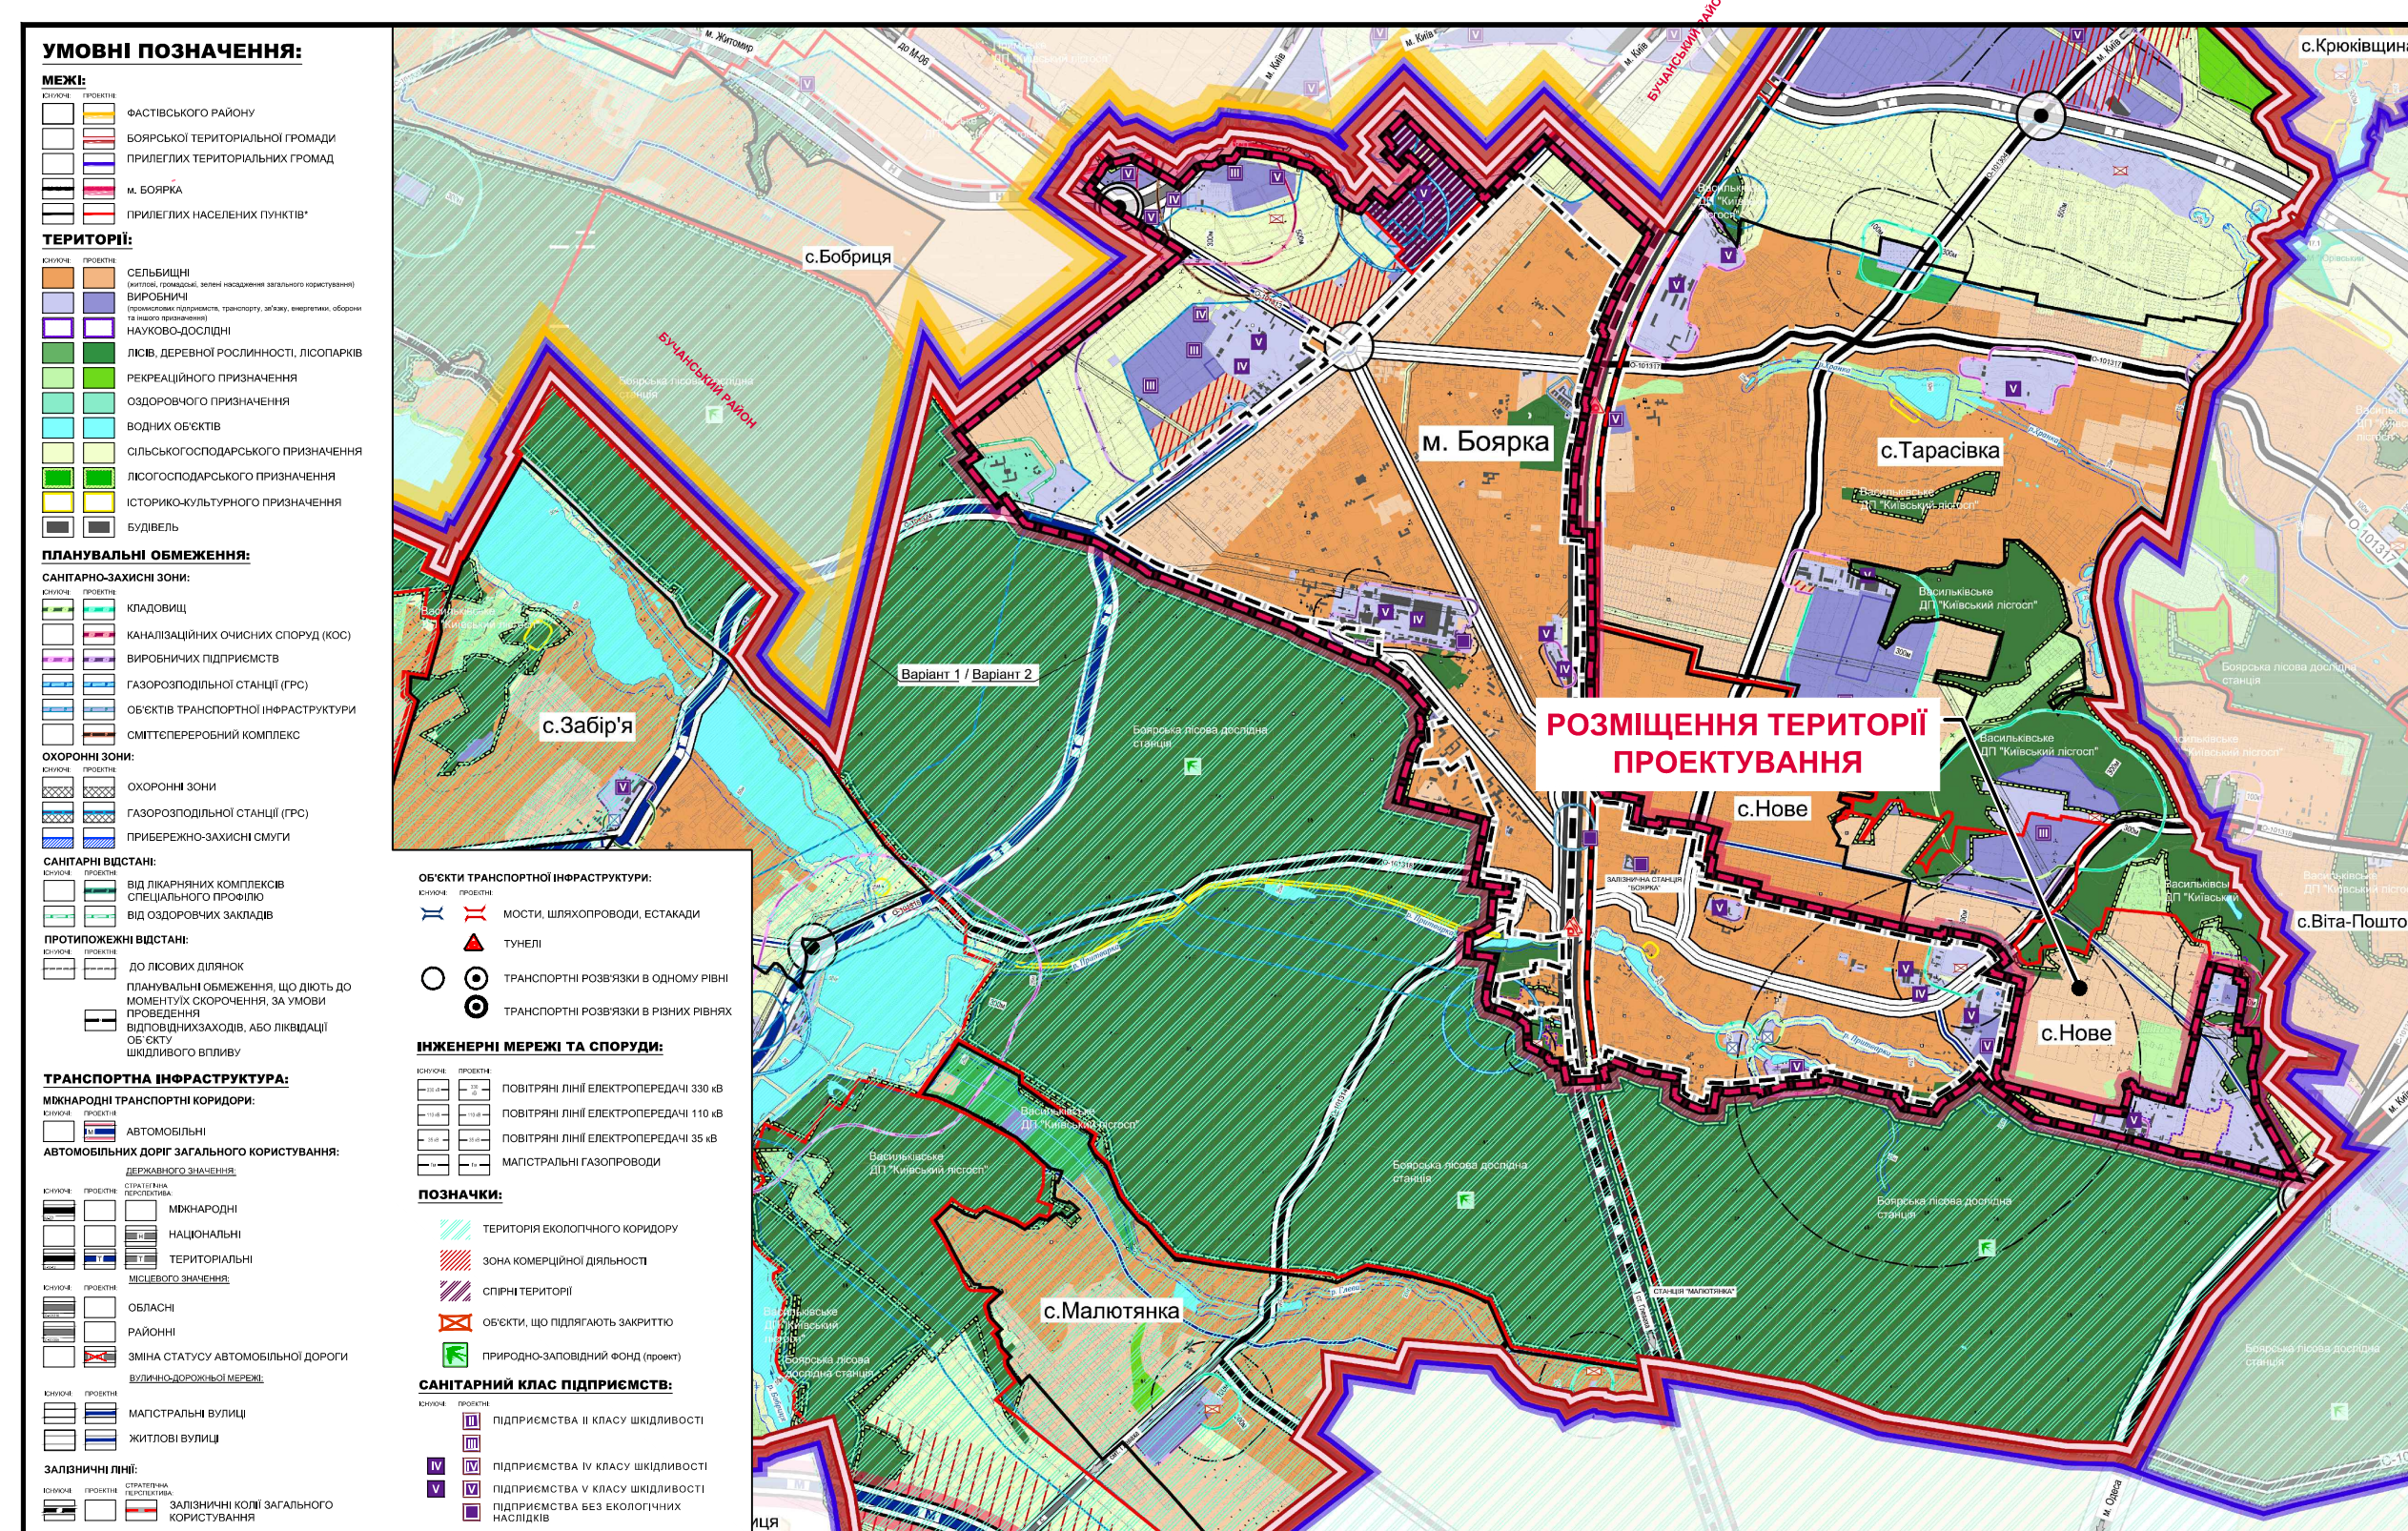

САНІТАРНА КЛАСИФІКАЦІЯ ПІДПРИЄМСТВ:

