




с. ТАРАСІВКА
ФАСТІВСЬКИЙ РАЙОН
КИЇВСЬКА ОБЛАСТЬ

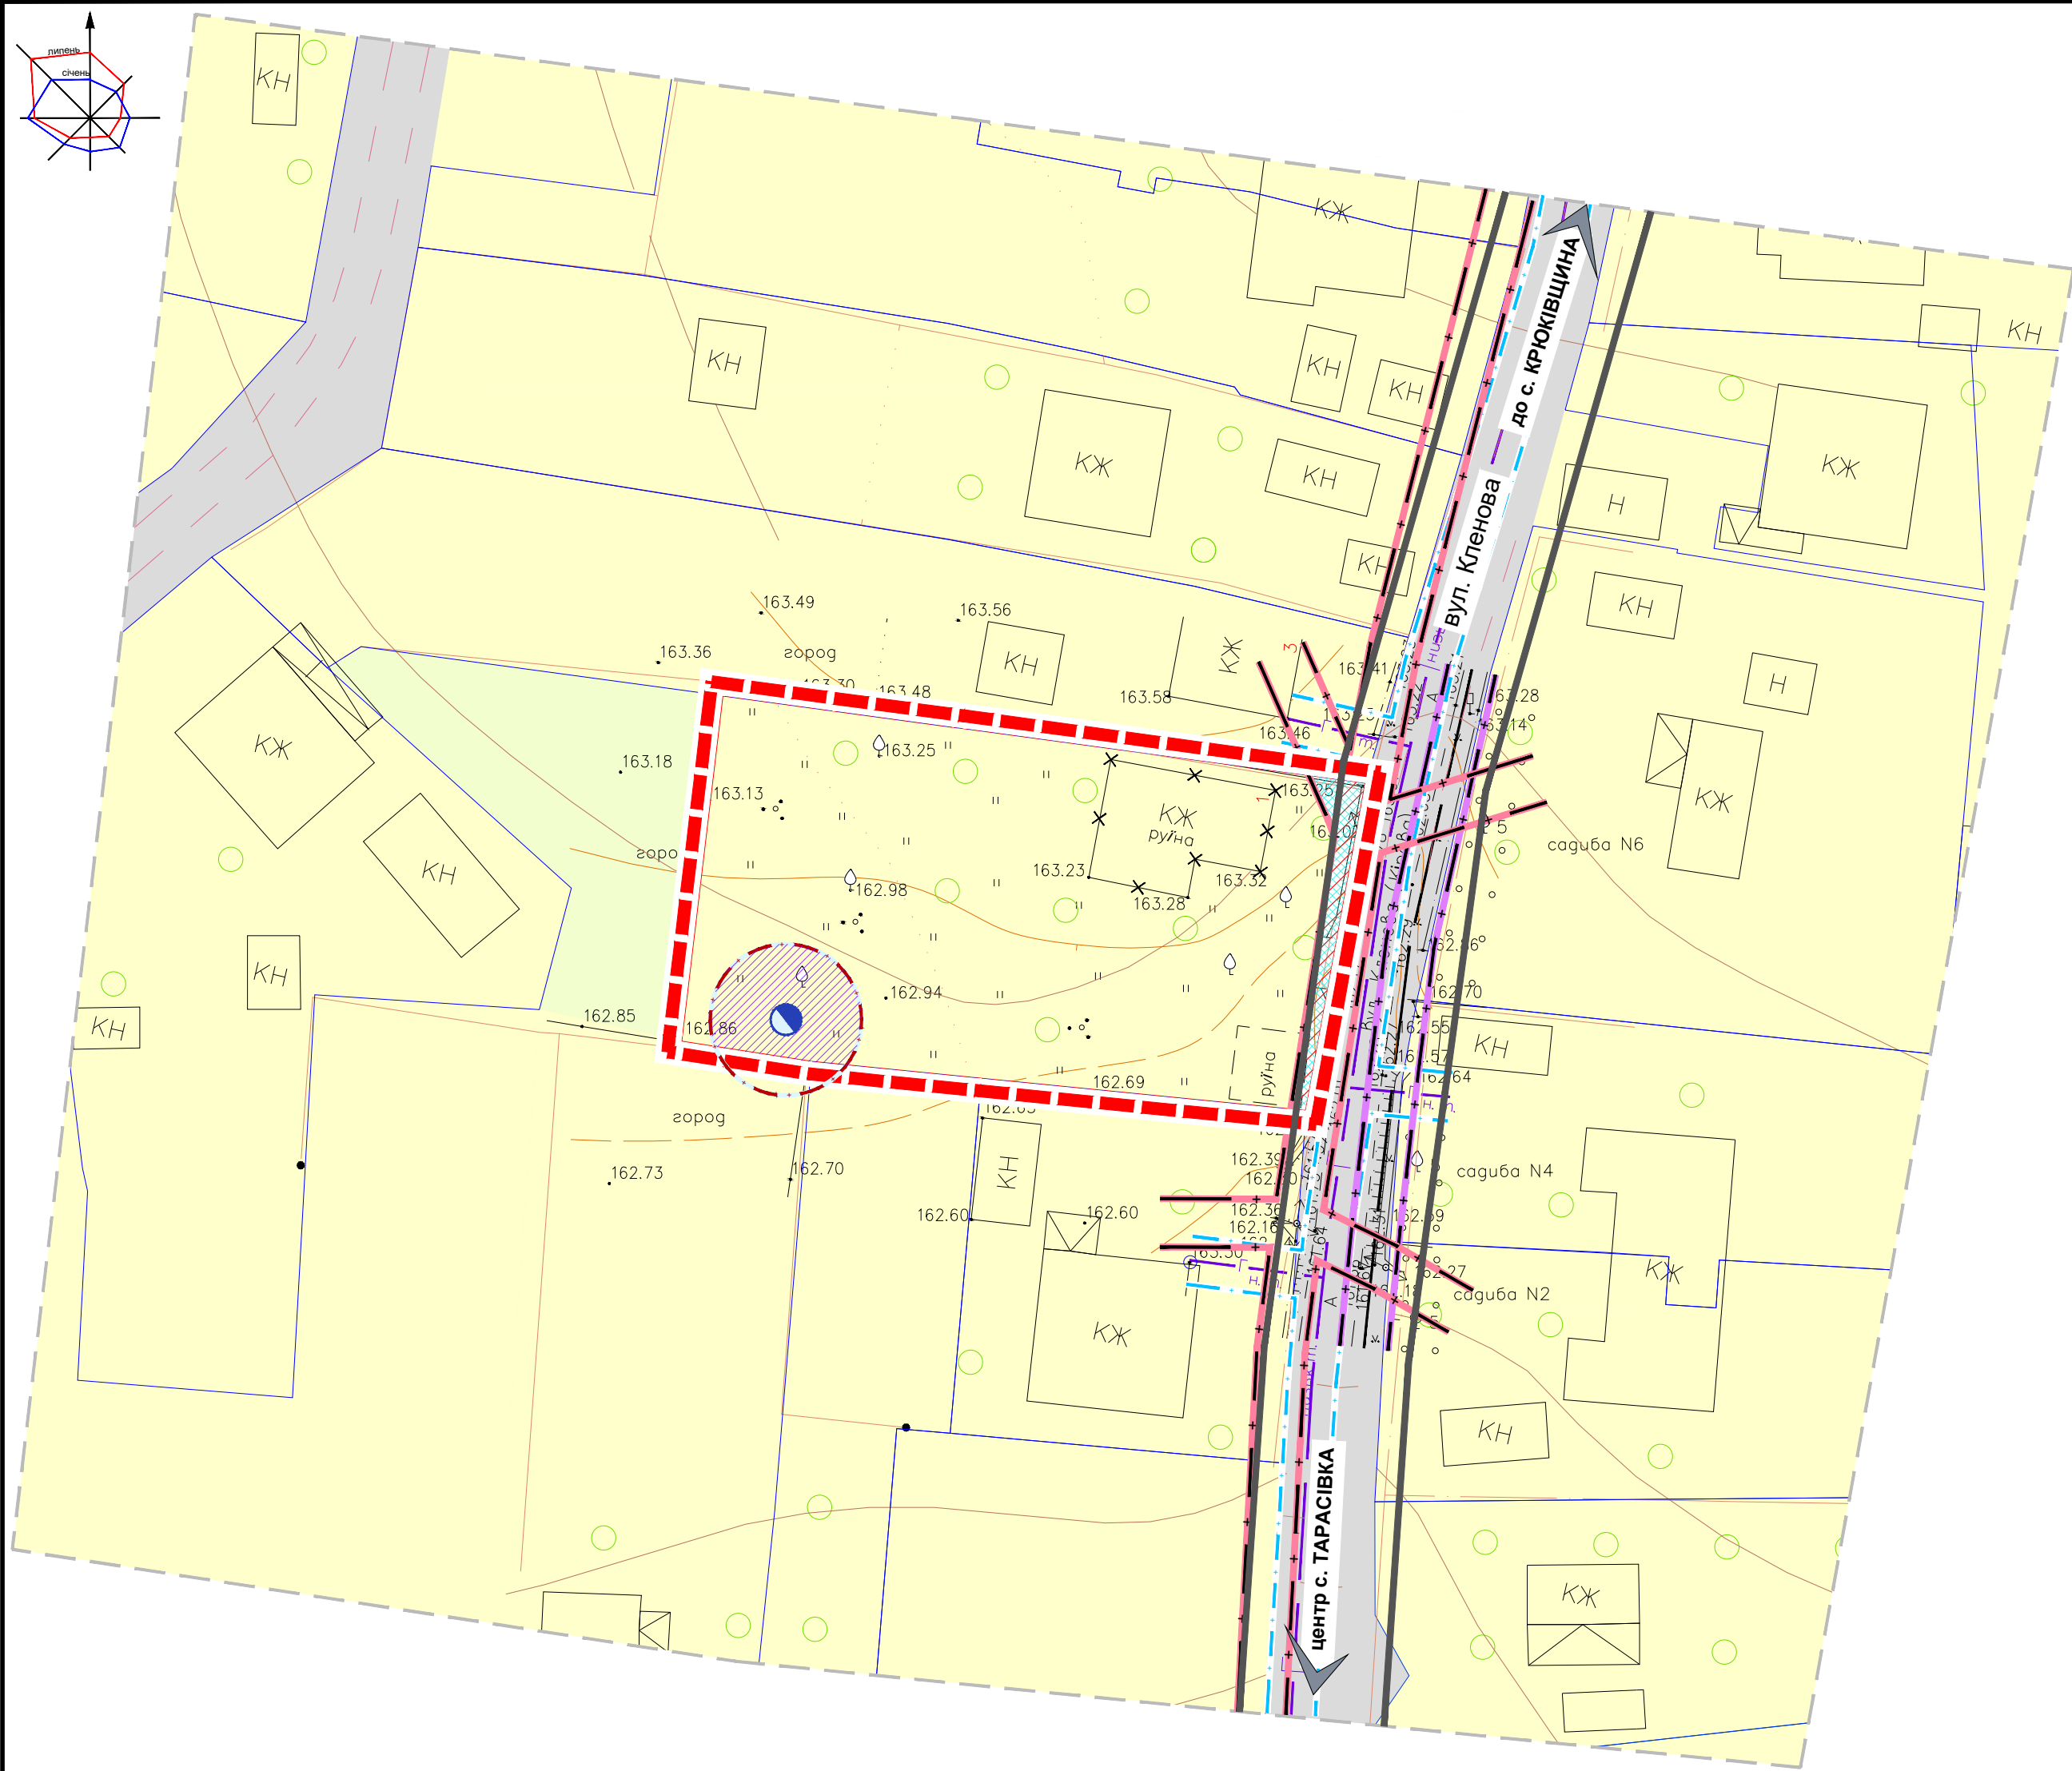

**ДЕТАЛЬНИЙ ПЛАН ТЕРИТОРІЇ ПІД БУДІВНИЦТВО ЖИТЛОВОЇ
ЗАБУДОВИ НА ЗЕМЕЛЬНУ ДІЛЯНКУ ІЗ КАДАСТРОВИМ
НОМЕРОМ 3222486601:01:022:0074 В С. ТАРАСІВКА
ФАСТІВСЬКОГО РАЙОНУ КИЇВСЬКОЇ ОБЛАСТІ**
**ПЛАН ОБМЕЖЕНЬ У ВИКОРИСТАННІ ЗЕМЕЛЬ, ВІДОМОСТІ
ПРО ЯКІ ПІДЛЯГАЮТЬ ВНЕСЕННЮ ДО ДЕРЖАВНОГО
ЗЕМЕЛЬНОГО КАДАСТРУ НА ПІДСТАВІ РОЗРОБЛЕНОЇ
МІСТОБУДІВНОЇ ДОКУМЕНТАЦІЇ**
М 1:500

УМОВНІ ПОЗНАЧЕННЯ:

МЕЖІ:

- РОЗРОБКИ ДПТ
- ЗЕМЛЕКОРИСТУВАННЯ

ЗЕМЛІ В РОЗРІЗІ УГІДЬ:

- 007 00 ЗЕМЛІ ПІД ЖИТЛОВОЮ ЗАБУДОВОЮ
- 008 02 ВУЛИЦІ ТА БУЛЬВАРИ (включаючи тротуари)

ПЛАНУВАЛЬНІ ОБМЕЖЕННЯ:

КЛАС 1

- ЧЕРВОНІХ ЛІНІЯХ

КЛАС 2

ІСНУЮЧЕ:

ПРОЕКТНЕ:

- ОХОРОННА ЗОНА НАВКОЛО (УЗДОВЖ) ОБ'ЄКТА ЗВ'ЯЗКУ (01.04)
- ОХОРОННА ЗОНА НАВКОЛО (УЗДОВЖ) ОБ'ЄКТА ЕНЕРГЕТИЧНОЇ СИСТЕМИ (01.05)
- ОХОРОННА ЗОНА НАВКОЛО ІНЖЕНЕРНИХ КОМУНІКАЦІЙ (ГАЗОПРОВІДІВ НИЗЬКОГО ТИСКУ, 01.08)
- САНІТАРНО-ЗАХИСНА СМУГА НАВКОЛО ІНЖЕНЕРНИХ КОМУНІКАЦІЙ (ЛОС, 01.08.1)

ІНЖЕНЕРНІ МЕРЕЖІ ТА СПОРУДИ:

ІСНУЮЧЕ:

ПРОЕКТНЕ:

- ГАЗОПРОВІДУ НИЗЬКОГО ТИСКУ
- ПОВІТРЯНІ ЛІНІЇ ЕЛЕКТРОПЕРЕДАЧІ, 0,4 кВ
- КАБЕЛІ ЗВ'ЯЗКУ
- ЛОКАЛЬНІ ОЧИСНІ СПОРУДИ, (ЛОС)

Перелік земельних ділянок	Форма власності	Перелік обмежень		Площа обмежень (га)
		Код обмежень	Назва	
Кадастровий номер: 3222486601:01:022:0074	Приватна власність	06.01.1	Червоних ліній	0,0039
		01.08.1	Санітарно-захисна смуга навколо інженерних комунікацій	0,0099
		01.05	Охоронна зона навколо (уздовж) об'єкта енергетичної системи	0,0050

