


с. ТАРАСІВКА  
ФАСТІВСЬКИЙ РАЙОН  
КИЇВСЬКА ОБЛАСТЬ



ДЕТАЛЬНИЙ ПЛАН ТЕРИТОРІЇ ПІД БУДІВНИЦТВО ЖИТЛОВОЇ  
ЗАБУДОВИ НА ЗЕМЕЛЬНУ ДІЛЯНКУ ІЗ КАДАСТРОВИМ  
НОМЕРОМ 3222486601:01:022:0074 В С. ТАРАСІВКА  
ФАСТІВСЬКОГО РАЙОНУ КИЇВСЬКОЇ ОБЛАСТІ  
СХЕМА ІНЖЕНЕРНОГО ЗАБЕЗПЕЧЕННЯ ТЕРИТОРІЇ  
(ВОДОПОСТАЧАННЯ ТА ВОДОВІДВЕДЕННЯ)

М 1:500

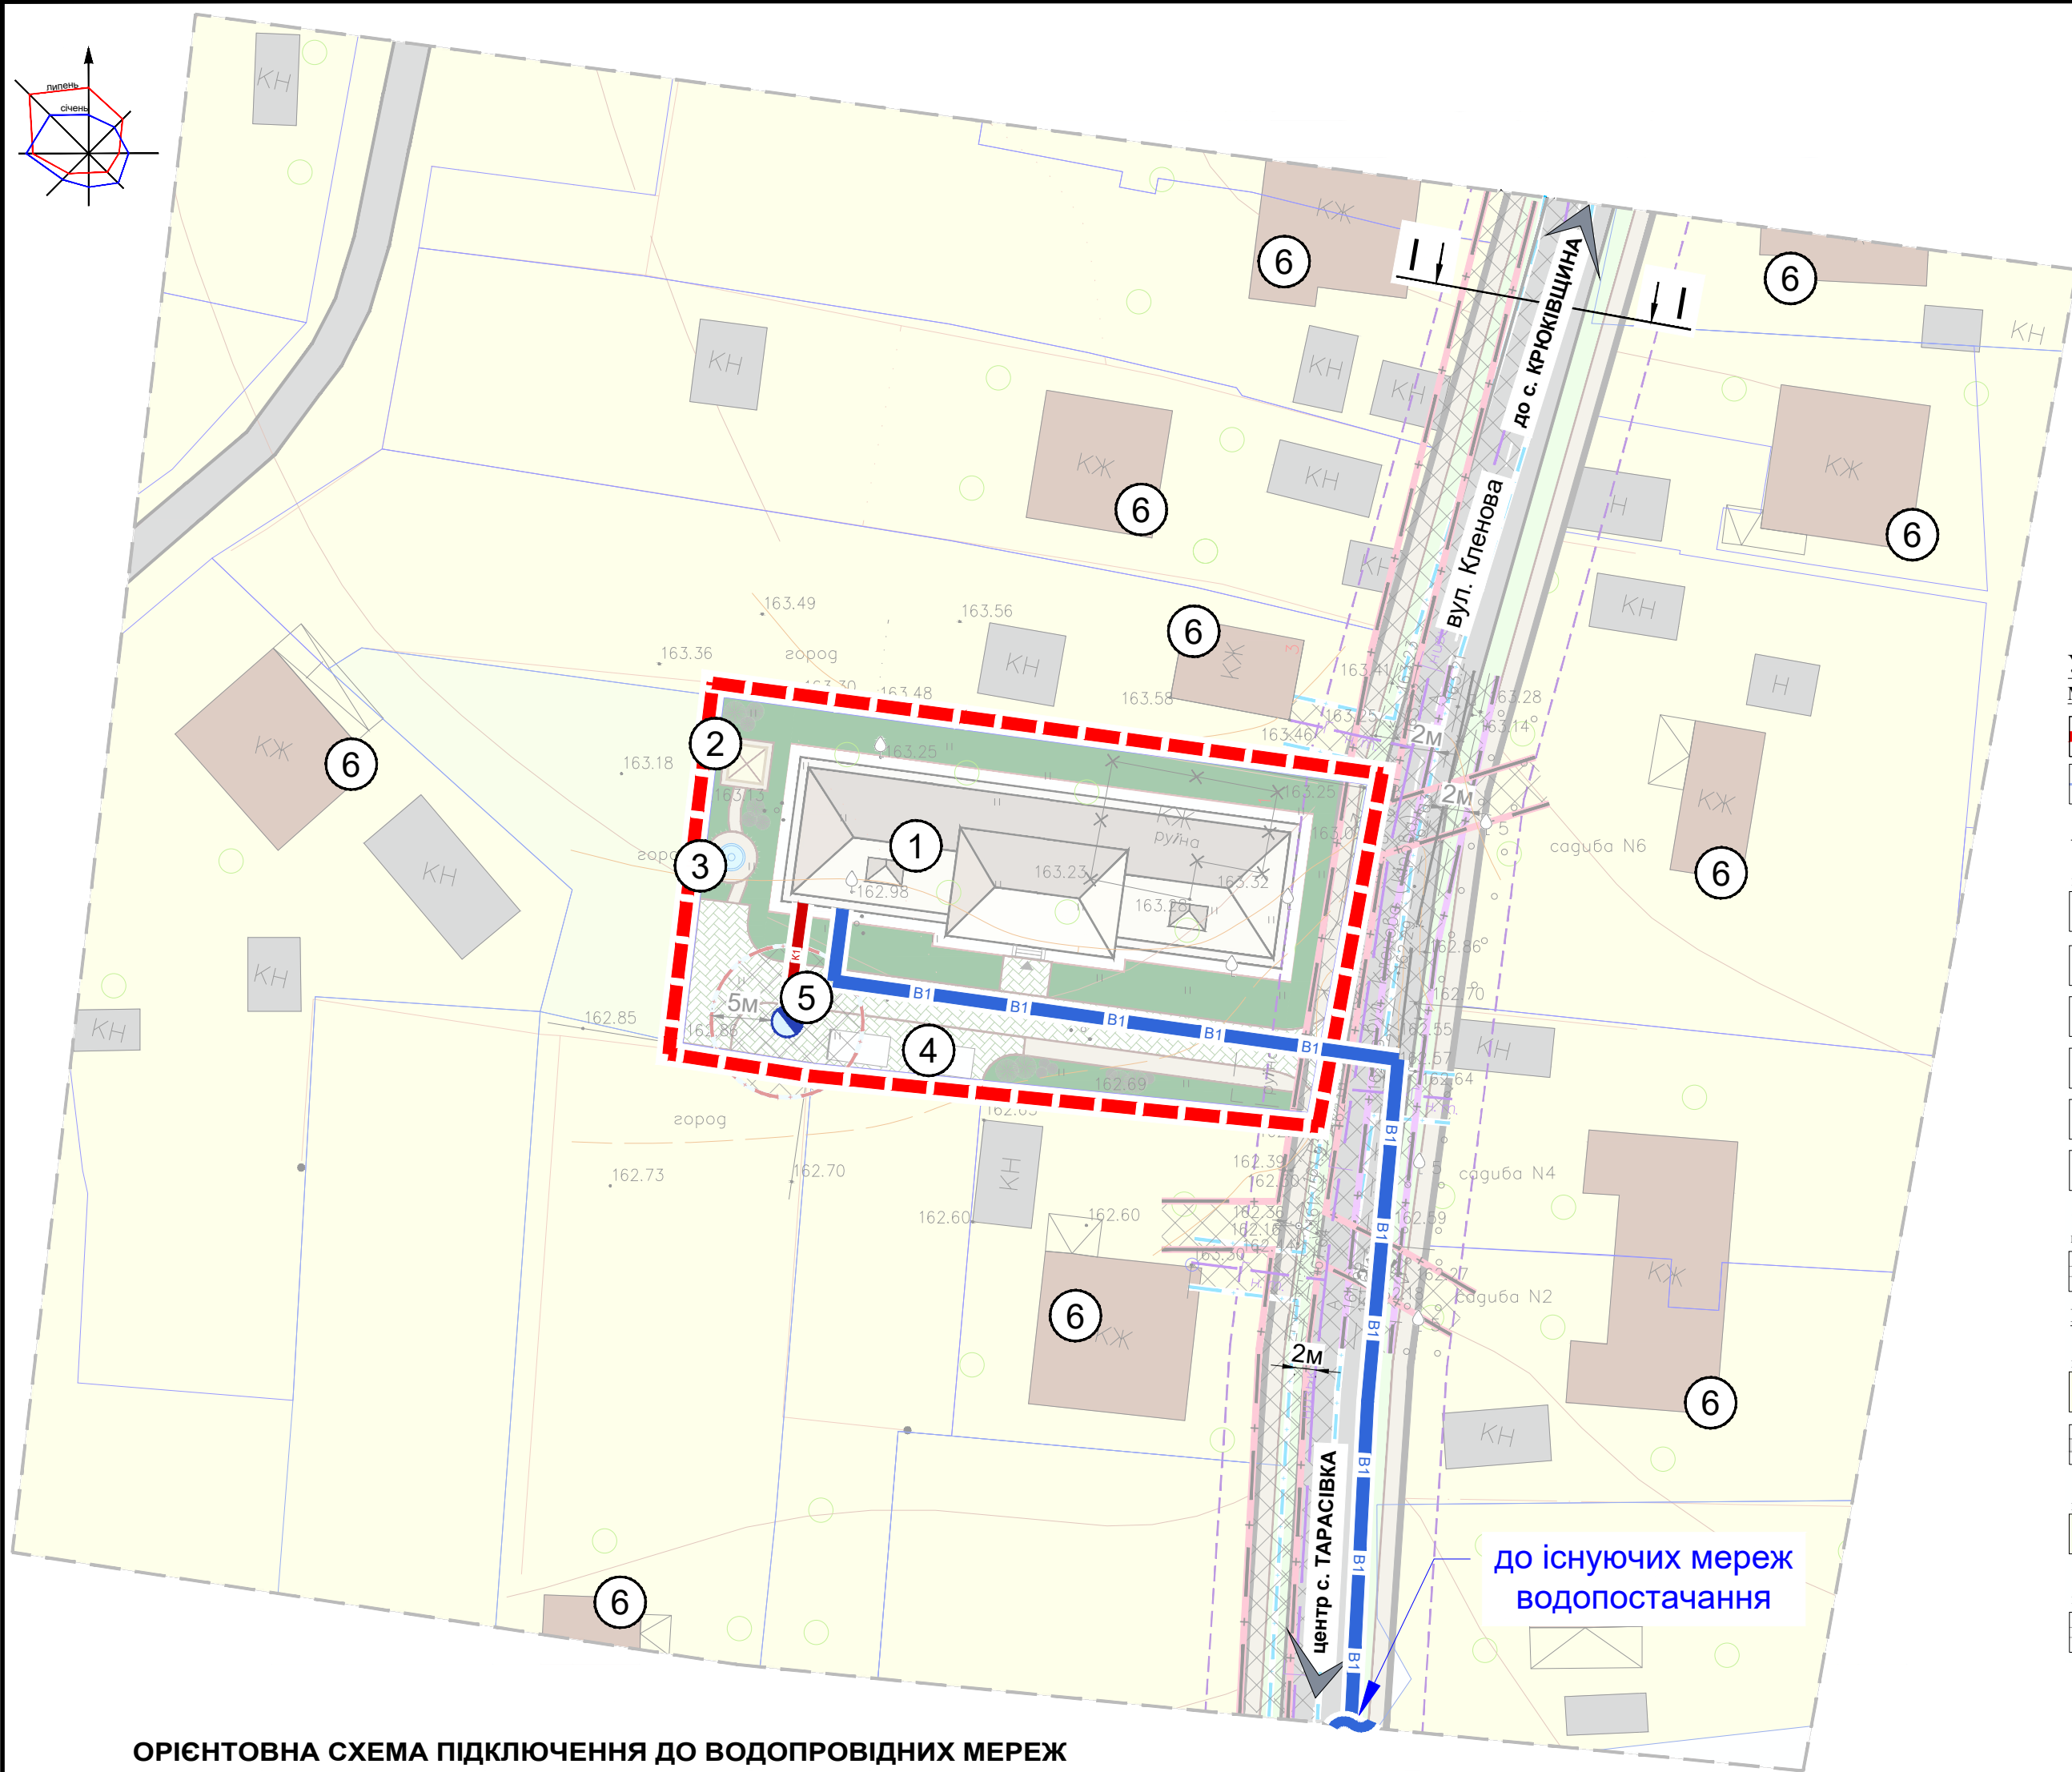

УМОВНІ ПОЗНАЧЕННЯ:

МЕЖІ:

- ТЕРИТОРІЇ ПРОЕКТУВАННЯ
- ЗЕМЛЕКОРИСТУВАННЯ (існуючі)

ТЕРИТОРІЇ В МЕЖАХ РОЗРОБКИ ДПТ:

ЖИТЛОВОЇ САДИБНОЇ ЗАБУДОВИ 10102.0:

- САДИБНИЙ ЖИТЛОВИЙ БУДИНОК
- ЗЕЛЕНІ НАСАДЖЕННЯ ОБМЕЖЕНОГО КОРИСТУВАННЯ
- МОЩЕННЯ, ТВЕРДОГО ПОКРИТТЯ
- ПІШОХІДНІ ДОРІЖОКИ
- АЛЬТАНКА
- ВІДКРИТІ АВТОСТОЯНКИ ДЛЯ ТИМЧАСОВОГО ЗБЕРІГАННЯ АВТОМОБІЛІВ

ВУЛИЦЬ ТА ДОРІГ 20606.0:

- ЖИТЛОВІ ВУЛИЦІ

ПРИЛЕГЛІ ТЕРИТОРІЇ

ЖИТЛОВОЇ САДИБНОЇ ЗАБУДОВИ 10102.0:

- ІНДИВІДУАЛЬНИЙ ЖИТЛОВИЙ БУДИНОК
- ПРОЇЗДИ

СІЛЬСЬКОГОСПОДАРСЬКІ:

- ОСГ

ВУЛИЦЬ ТА ДОРІГ 20606.0:

- ЖИТЛОВІ ВУЛИЦІ

ІНЖЕНЕРНІ МЕРЕЖІ:

ВОДОПОСТАЧАННЯ:

- ГОСПИТНОГО ВОДОПРОВОДУ

ВОДОПОСТАЧАННЯ:

- САМОПЛИВНА МЕРЕЖА ГОСПОБУТОВОЇ КАНАЛІЗАЦІЇ
- ЛОС

ЕКСПЛІКАЦІЯ:

В МЕЖАХ ПРОЕКТУВАННЯ:

- САДИБНИЙ ЖИТЛОВИЙ БУДИНОК - ПР.;
- АЛЬТАНКА - ПР.;
- ФОНТАН - ПР.;
- ВІДКРИТІ АВТОМОБІЛЬНІ СТОЯНКИ ДЛЯ ТИМЧАСОВОГО ЗБЕРІГАННЯ АВТОМОБІЛІВ - ПР.;
- ЛОС - ПР.;

ЗА МЕЖАМИ ПРОЕКТУВАННЯ:


- САДИБНИЙ ЖИТЛОВИЙ БУДИНОК - ІСН..

ОРІЄНТОВНА СХЕМА ПІДКЛЮЧЕННЯ ДО ВОДОПРОВІДНИХ МЕРЕЖ



УМОВНІ ПОЗНАЧЕННЯ:

- МЕРЕЖІ ГОСПИТНОГО ВОДОПРОВОДУ
- СВЕРДЛОВИНА
- ВОДОНАПІРНА БАШТА
- ЗОНА САНІТАРНОЇ ОХОРОНИ

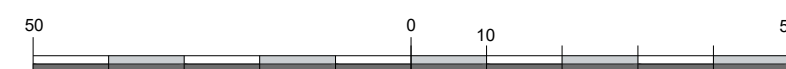

ПРОЕКТНИЙ  
ІНСТИТУТ  
СЛУЖБИ БЕЗПЕКИ УКРАЇНИ