

ДЕТАЛЬНИЙ ПЛАН ТЕРИТОРІЇ ПІД БУДІВНИЦТВО ЖИТЛОВОЇ ЗАБУДОВИ
НА ЗЕМЕЛЬНУ ДІЛЯНКУ ІЗ КАДАСТРОВИМ НОМЕРОМ
3222486601:01:022:0074 В С. ТАРАСІВКА ФАСТІВСЬКОГО РАЙОНУ
КИЇВСЬКОЇ ОБЛАСТІ

СХЕМА РОЗТАШУВАННЯ ТЕРИТОРІЇ ДЕТАЛЬНОГО ПЛАНУ
ТЕРИТОРІЇ В СИСТЕМІ ПЛАНУВАЛЬНОЇ СТРУКТУРИ НАСЕЛЕНОГО
ПУНКТУ
М 1:5000

СХЕМА РОЗМІЩЕННЯ ДПТ В ПЛАНУВАЛЬНІЙ СТРУКТУРІ РАЙОНУ:



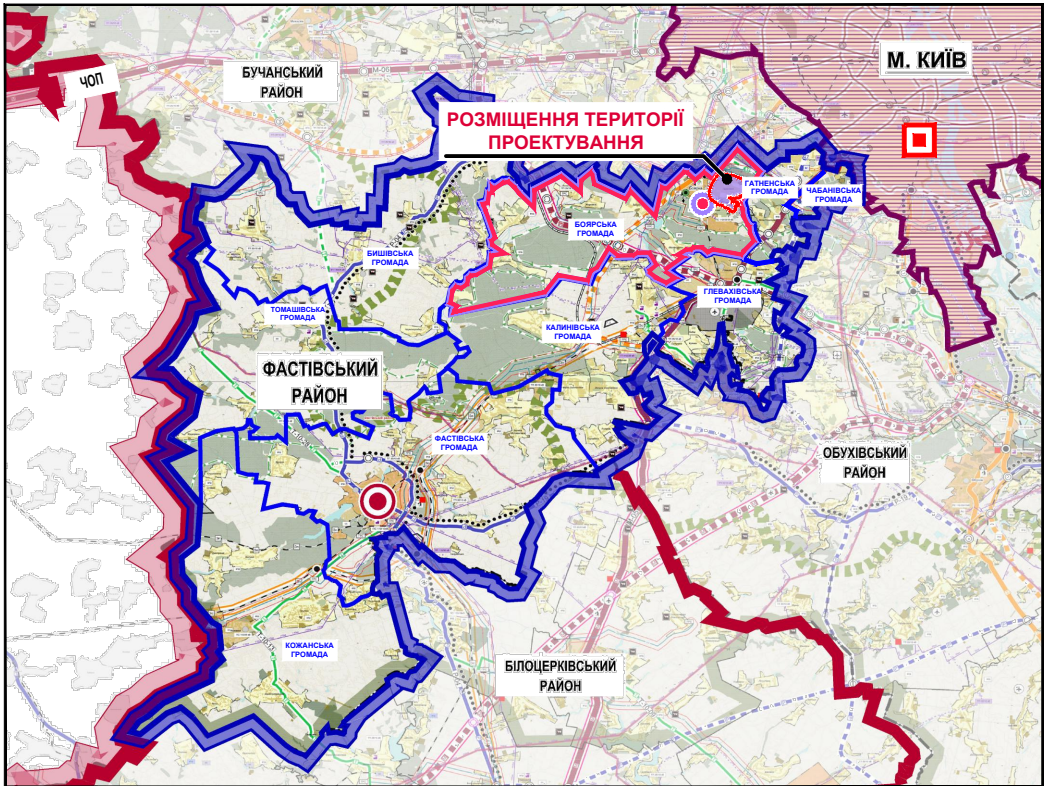


СХЕМА РОЗМІЩЕННЯ ДПТ В ПЛАНУВАЛЬНІЙ СТРУКТУРІ ТЕРИТОРІАЛЬНОЇ ГРОМАДИ:

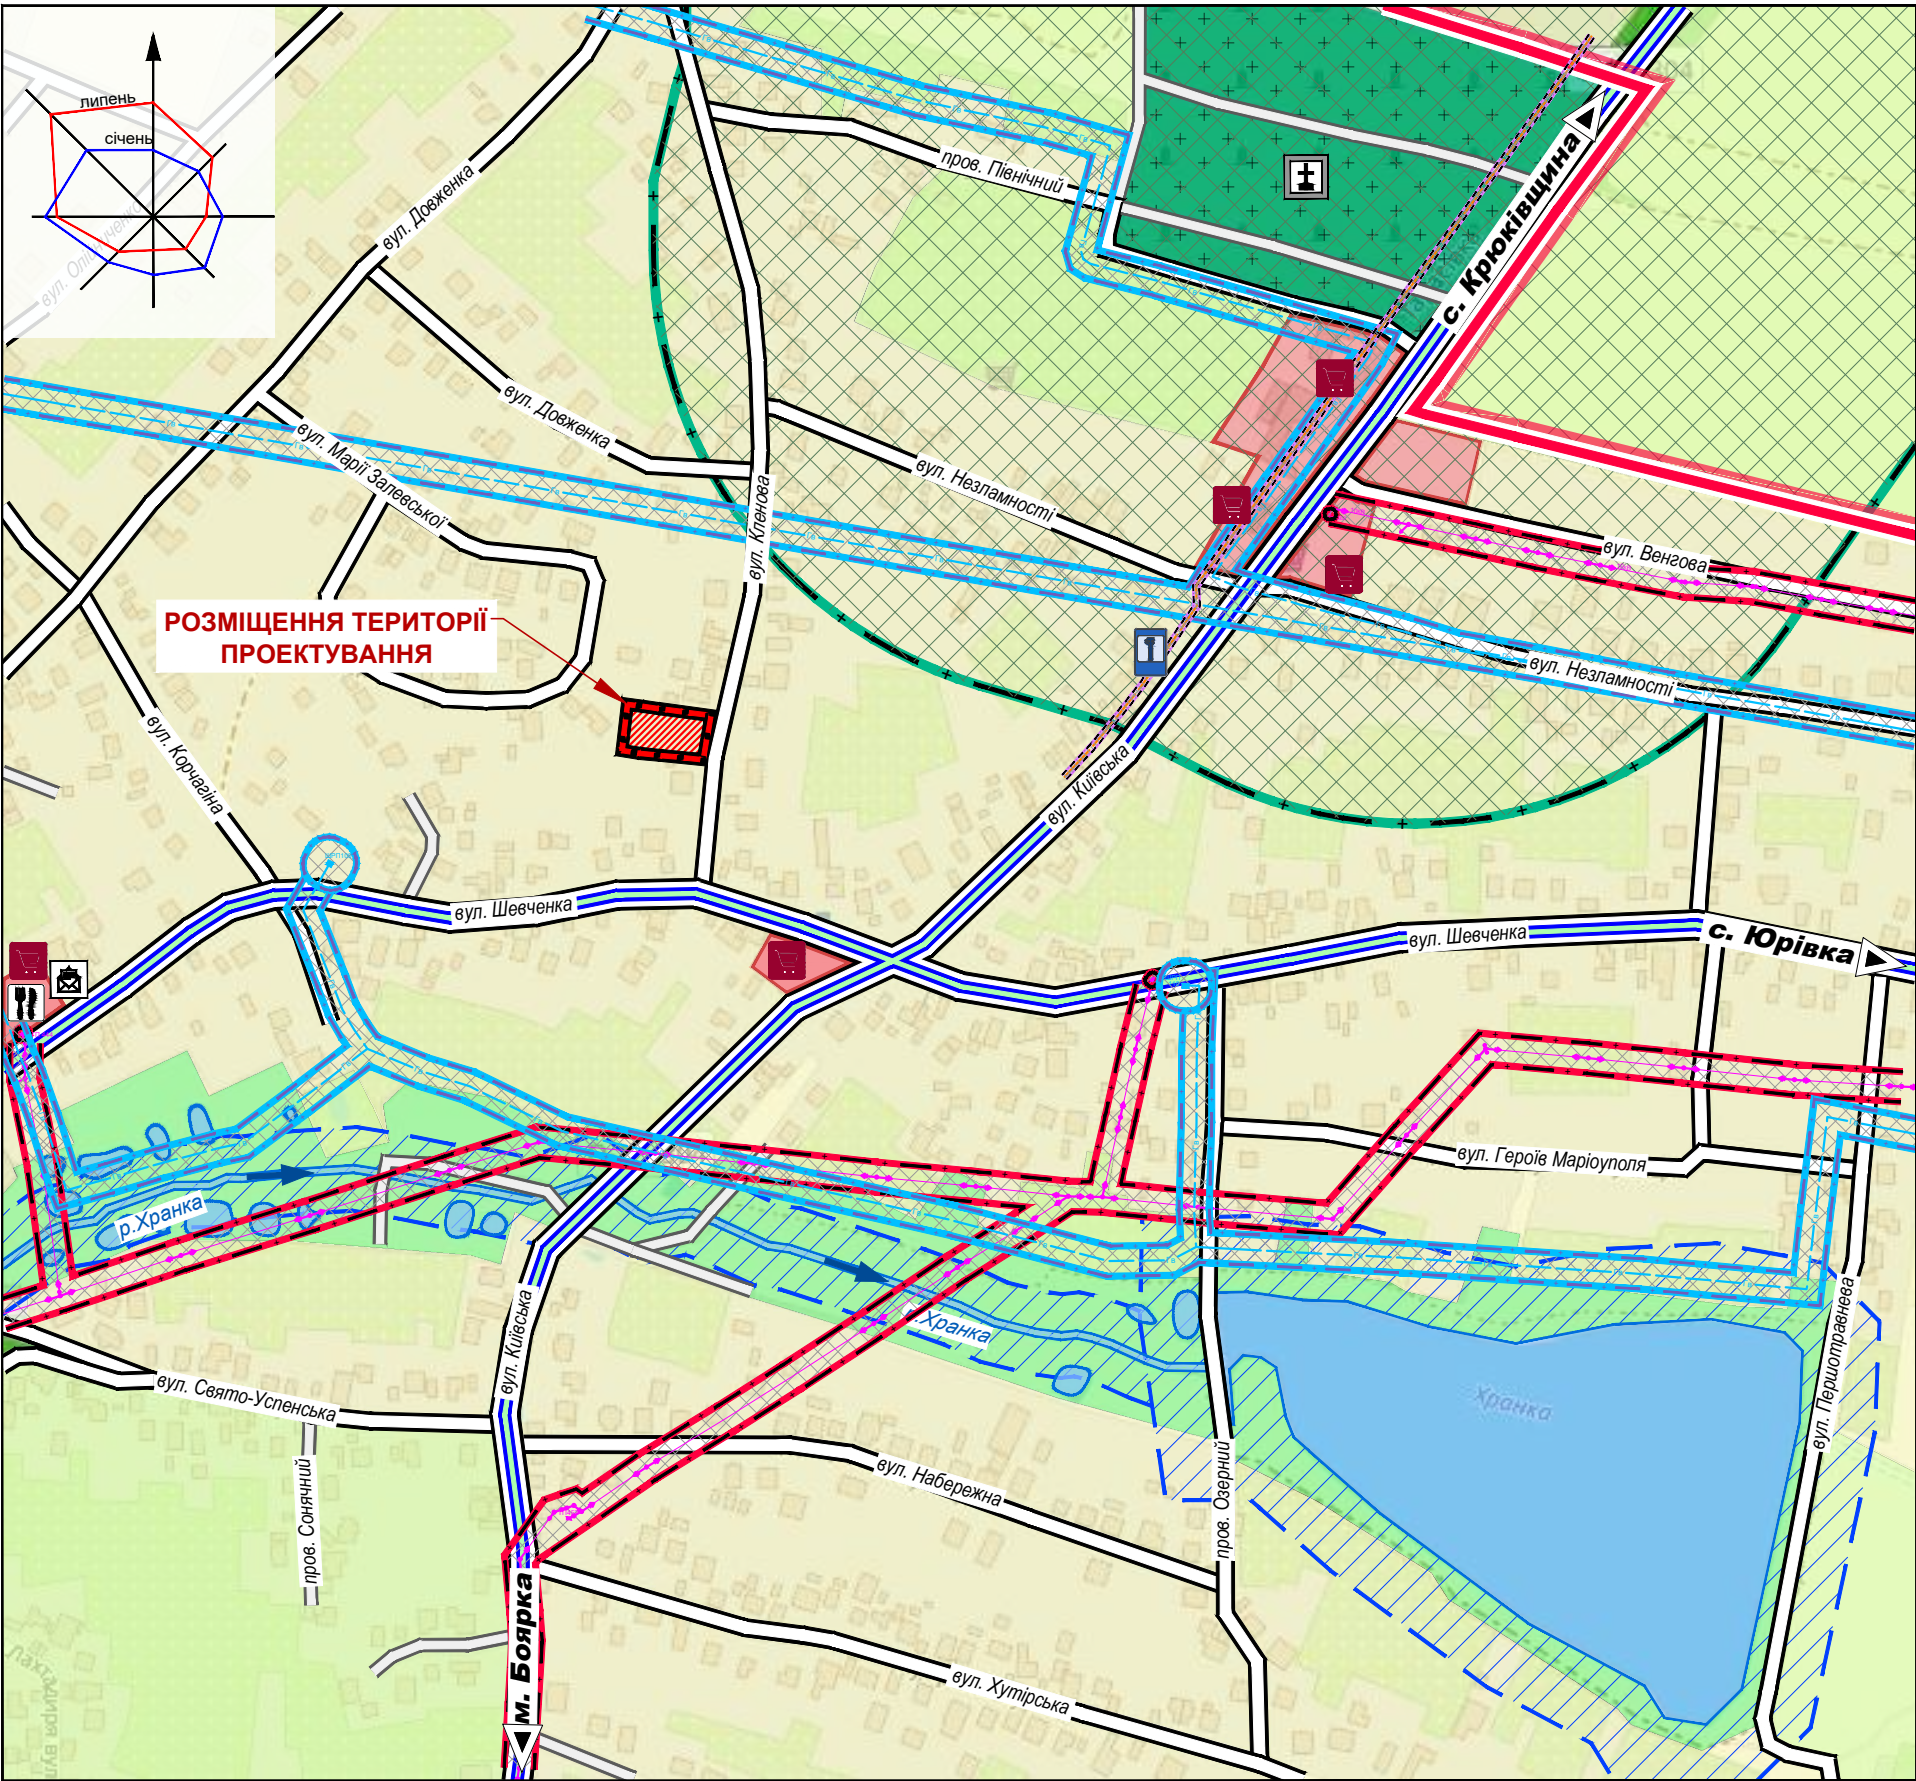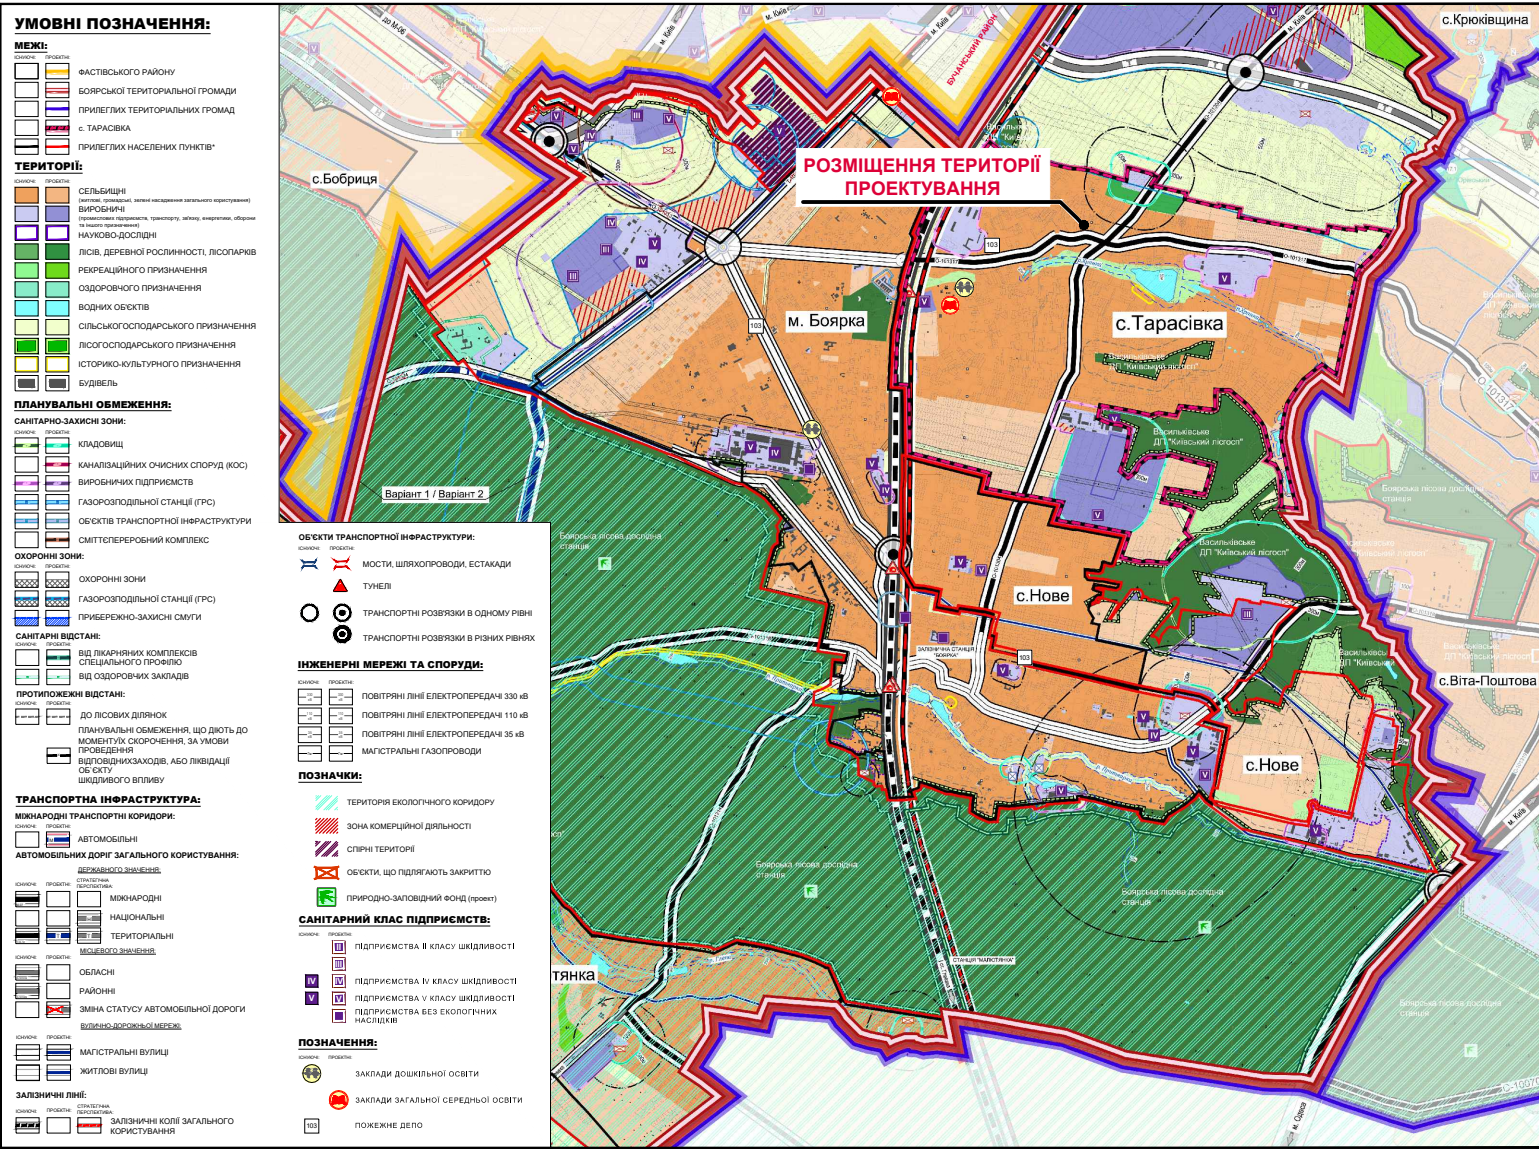

УМОВНІ ПОЗНАЧЕННЯ:

МЕЖІ:

- с. ТАРАСІВКА
- РОЗРОБКИ ДПТ

ТЕРИТОРІЇ:

- САДИБНОЇ ЗАБУДОВИ
- ГРОМАДСЬКОЇ ЗАБУДОВИ
- РЕКРЕАЦІЙНОГО ПРИЗНАЧЕННЯ
- КЛАДОВИЩА
- ОСГ
- ВОДНИХ ОБ'ЄКТІВ

ТРАНСПОРТНА ІНФРАСТРУКТУРА:

- МАГІСТРАЛЬНІ ВУЛИЦІ ЗАГАЛЬНОМІСЬКОГО ЗНАЧЕННЯ
- ЖИТЛОВІ ВУЛИЦІ
- ПРОЇЗДИ

ІНЖЕНЕРНІ МЕРЕЖІ:

- ПОВІТРЯНІ ЛІНІЇ ЕЛЕКТРОПЕРЕДАЧІ, 10 кВ
- ГАЗОПРОВОДІВ ВИСОКОГО ТИСКУ
- ОБ'ЄКТІВ ЗВ'ЯЗКУ

ПЛАНУВАЛЬНІ ОБМЕЖЕННЯ:

- САНИТАРНО-ЗАХІСНІ ЗОНИ:
- КЛАДОВИЩ
- ОХОРОННІ ЗОНИ:
- ПОВІТРЯНИХ ЛІНІЙ ЕЛЕКТРОПЕРЕДАЧІ, ТП, ТР
- ГАЗОПРОВОДІВ
- ОБ'ЄКТІВ ЗВ'ЯЗКУ
- ПРИБЕРЕЖНО-ЗАХІСНІ СМУГИ:
- РІЧОК, ВОДНИХ ОБ'ЄКТІВ (НОРМАТИВНІ, ЗГІДНО СТ. 88 ВКУ)

ПОЗНАЧЕННЯ:

- ВІДДІЛЕННЯ ЗВ'ЯЗКУ
- ЗАКЛАДИ ТОРГІВЛІ
- ПІДПРИЄМСТВА ГРОМАДСЬКОГО ХАРЧУВАННЯ
- СТО