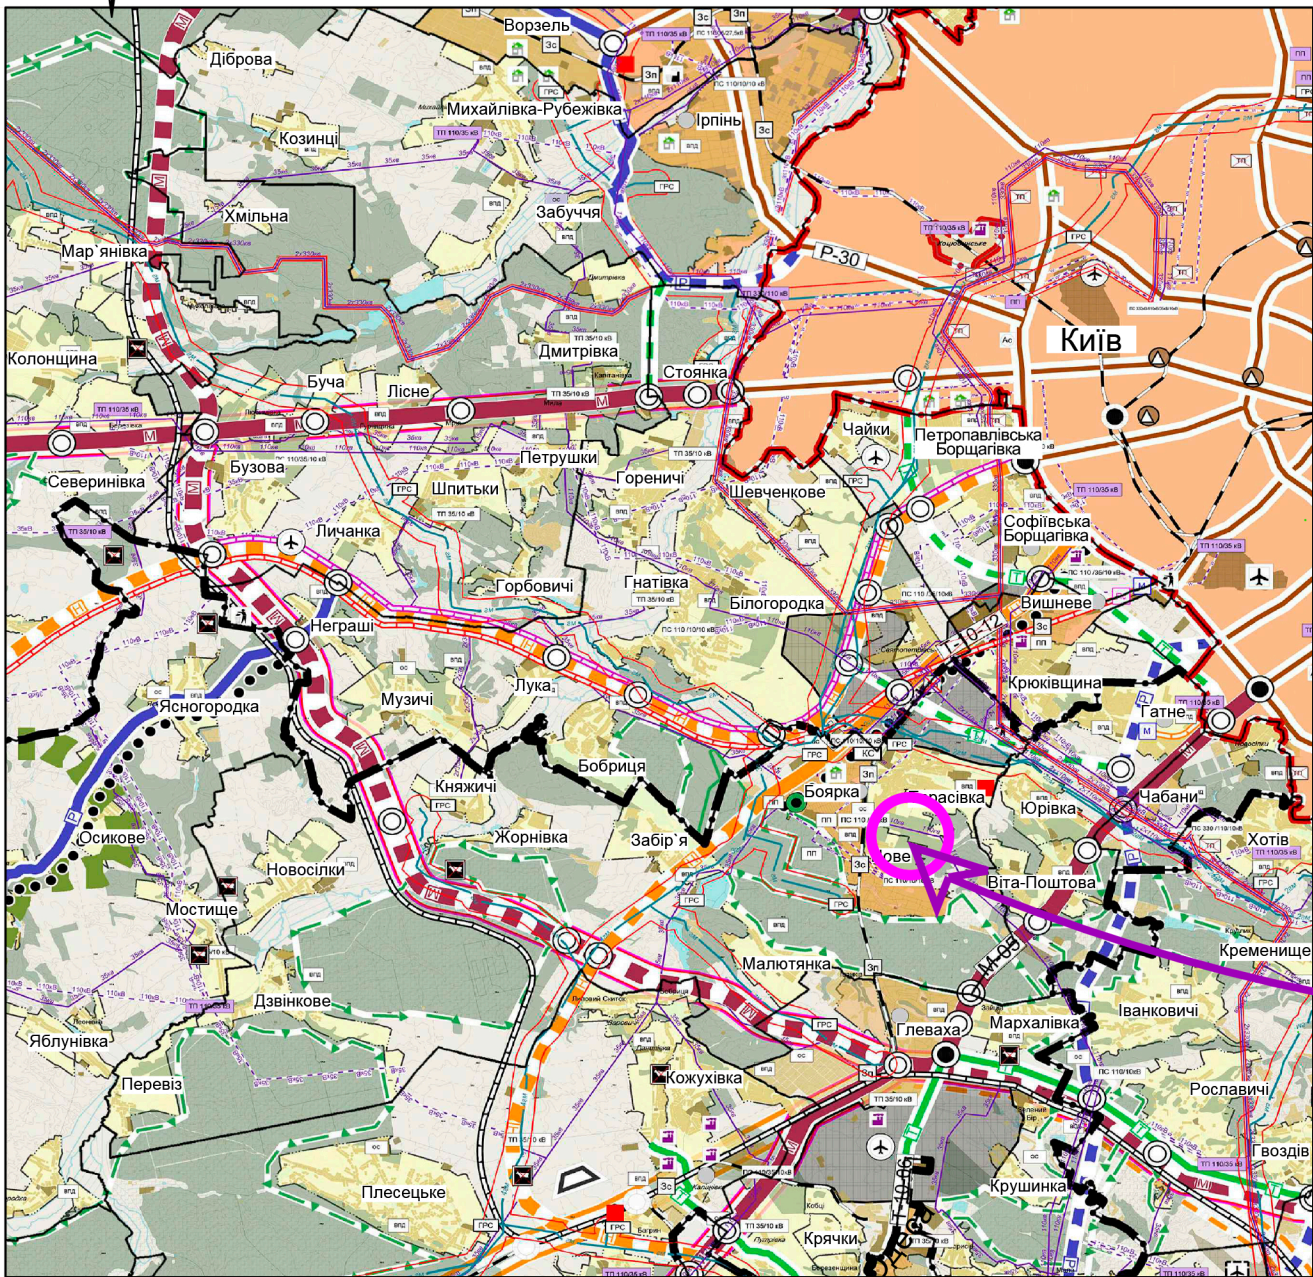


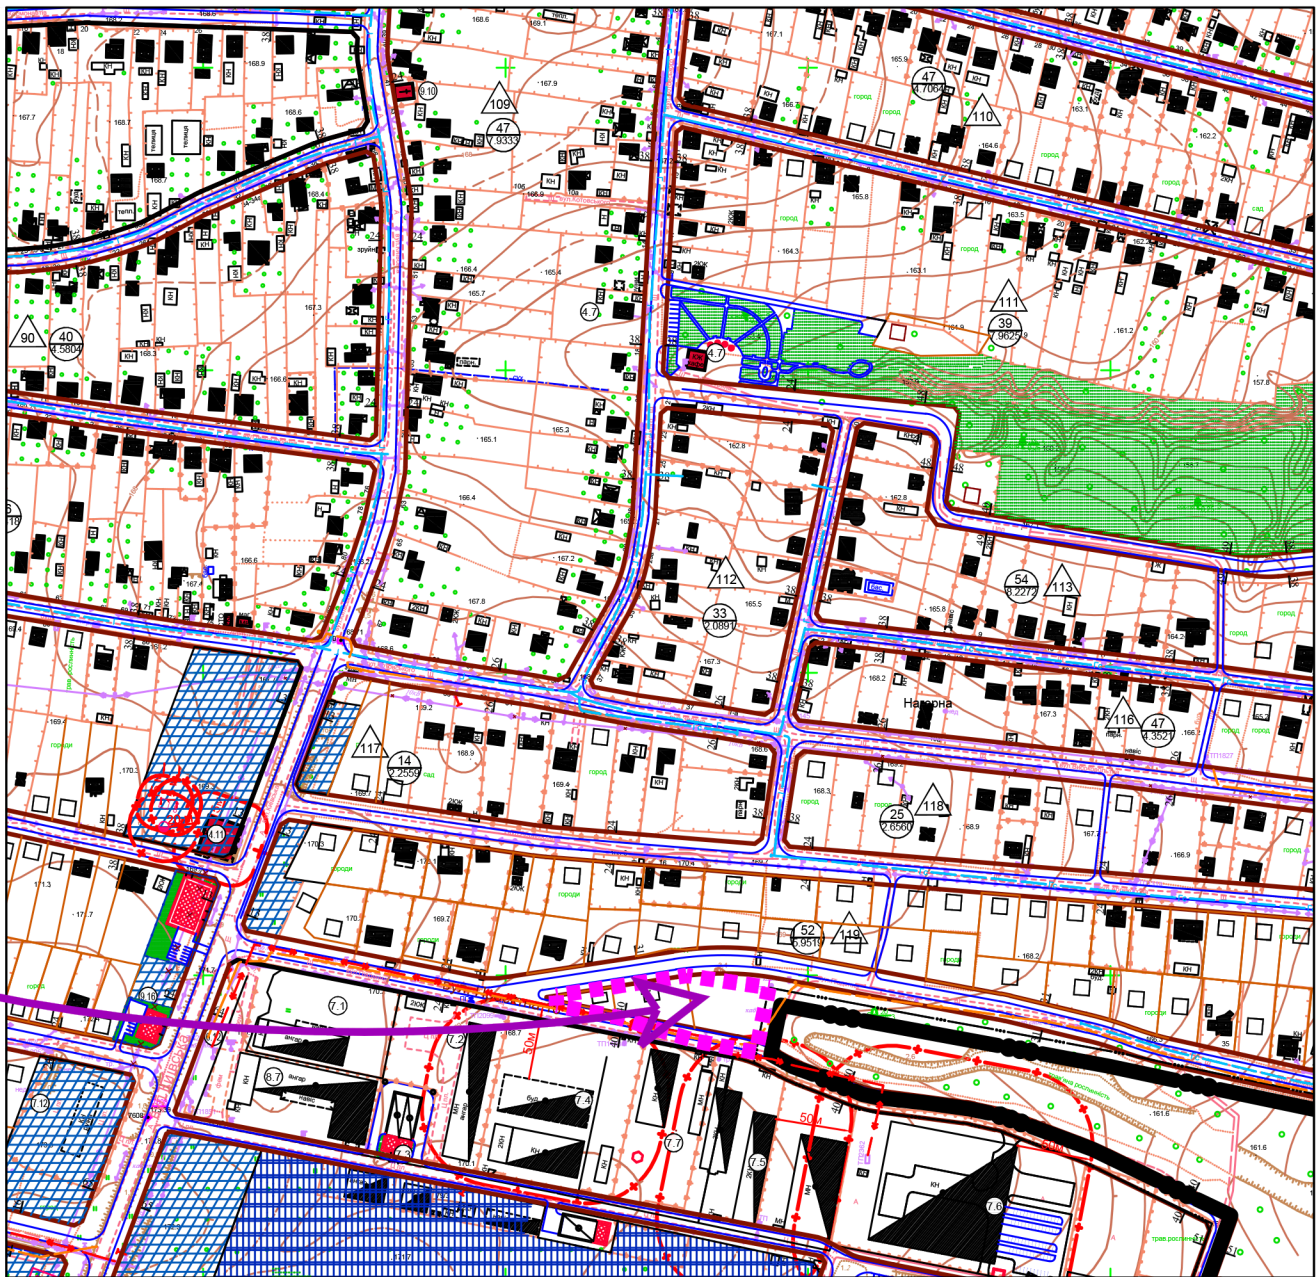


СХЕМА РОЗТАШУВАННЯ ТЕРИТОРІЇ У ПЛАНУВАЛЬНІЙ СТРУКТУРІ НАСЕЛЕНОГО ПУНКТУ

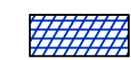
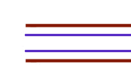
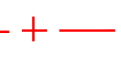
Схема планування території Київської області



Планувальні рішення с. Тарасівка



УМОВНІ ПОЗНАЧЕННЯ:

-  Межа території проектування
-  Територія об'єктів обслуговування, торгівлі та інших видів підприємницької діяльності
-  Територія зелених насаджень
-  Межа території населеного пункту
-  Дорога, вулиця
-  Червоні лінії вулиць
-  Будівля громадська проектна
-  Житловий будинок існуючий
-  Житловий будинок проектний
-  Виробнича будівля існуюча
-  Межа санітарно-захисної зони

П Р И М І Т К И

1. Креслення марки ГП розроблено на матеріалах Схеми планування території Київської області та планувальних рішень с. Тарасівка Фастівського району Київської області.

Масштаб 1 : 5000 (в 1 см - 50 м)

						2 2 0 0 3 - Г П - 1			
						Боярська міська територіальна громада Фастівського району Київської області			
Зм.	Кільк.	Аркуш	Недок.	Підпис	Дата	Детальний план території блокованої житлової забудови в с. Тарасівка	Стадія	Аркуш	Аркушів
					2023		ДПТ	1	4
ГАП		П'ятигорик					Схема розташування території у планувальній структурі населеного пункту		ТОВ «УКРНПІЦІВІЛЬБУД»
Розробив		Бутко							