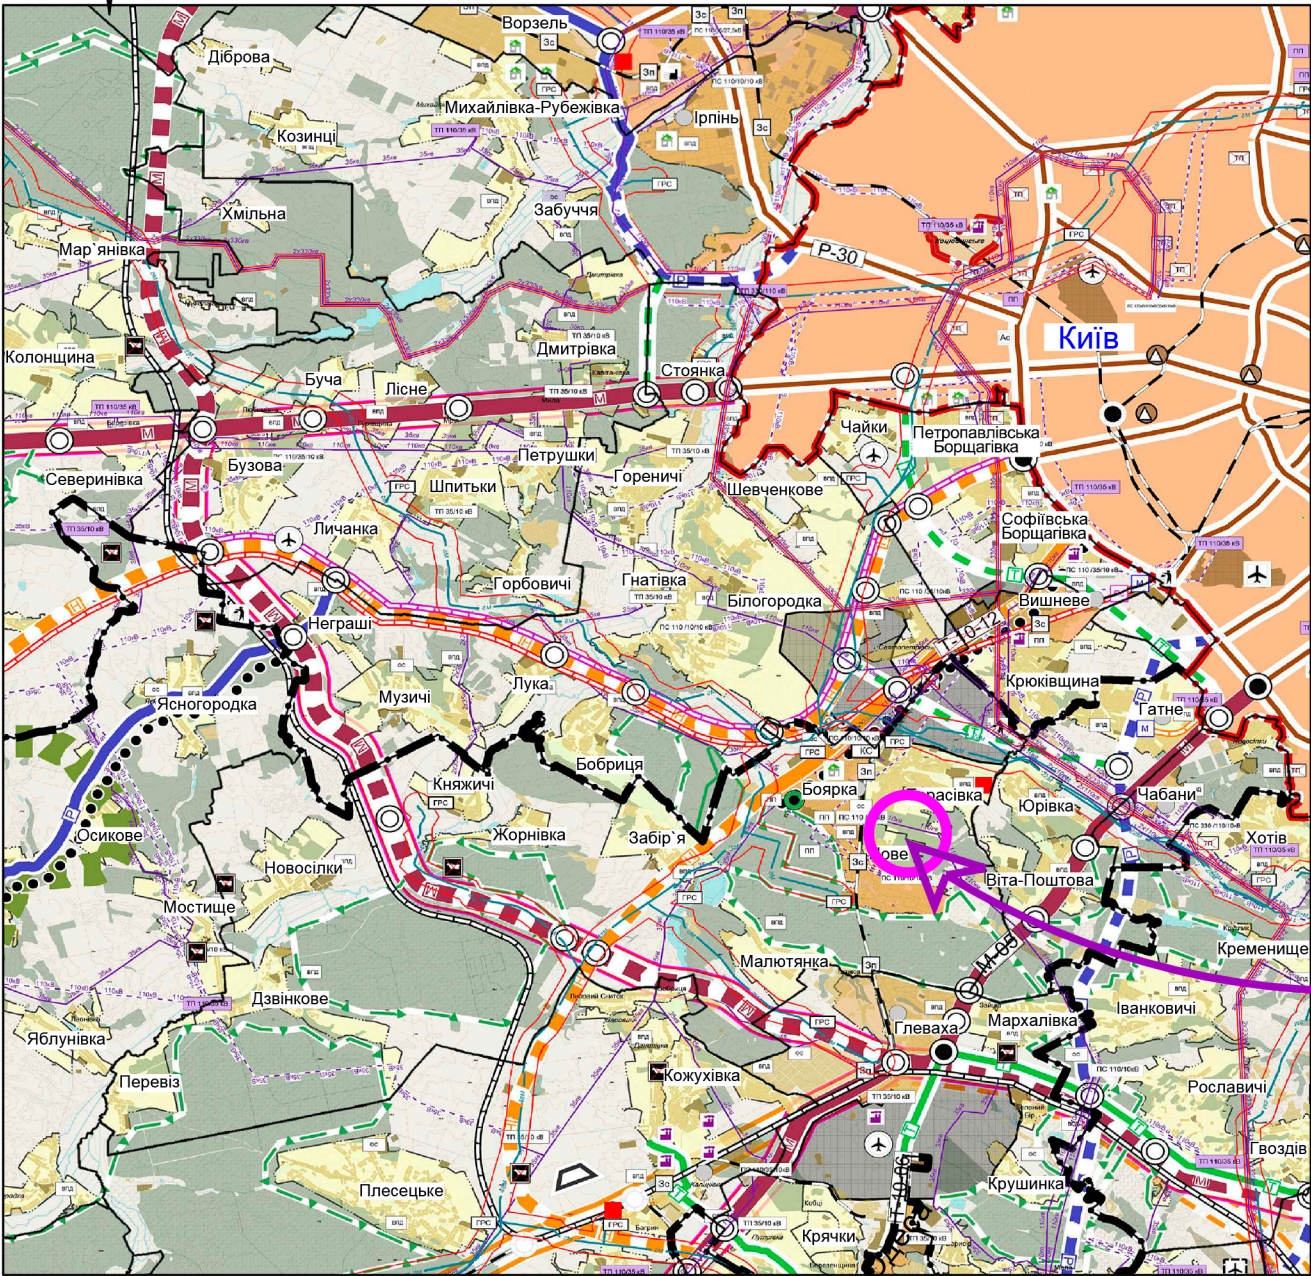


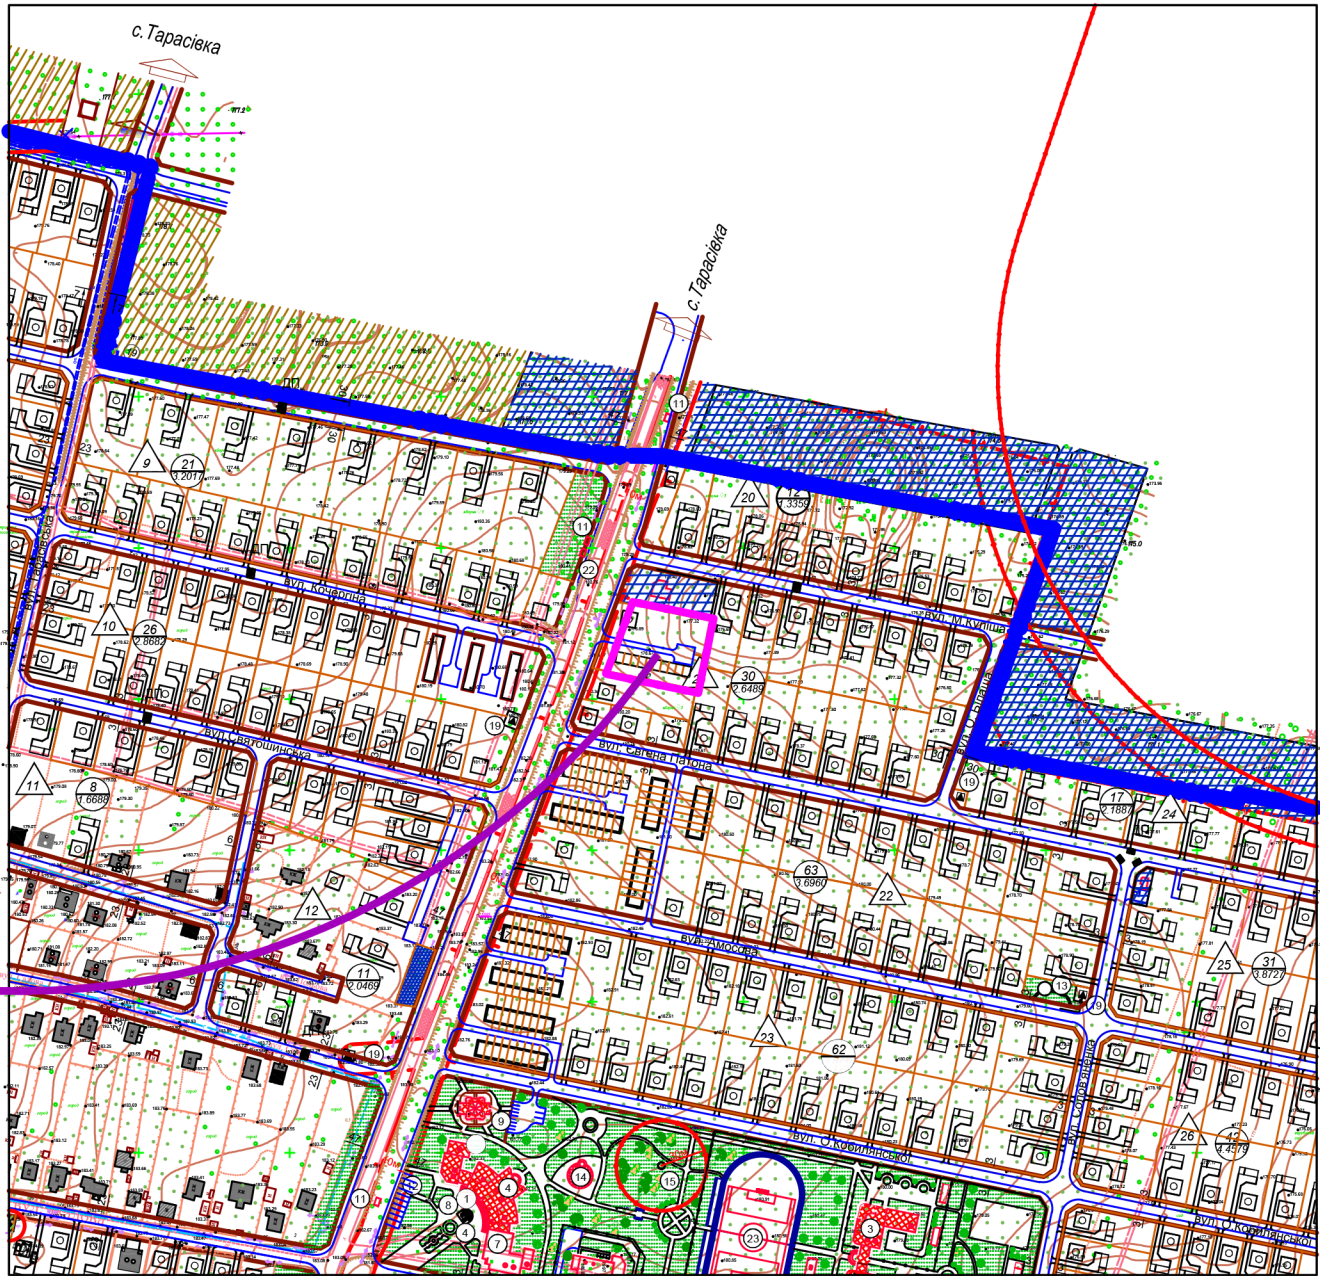


СХЕМА РОЗТАШУВАННЯ ТЕРИТОРІЇ У ПЛАНУВАЛЬНІЙ СТРУКТУРІ НАСЕЛЕНОГО ПУНКТУ

Схема планування території Київської області



Генеральний план с. Нове



УМОВНІ ПОЗНАЧЕННЯ:

- Межа території проектування
- Територія об'єктів обслуговування, торгівлі та інших видів підприємницької діяльності
- Територія зелених насаджень
- Межа території населеного пункту
- Дорога, вулиця
- Червоні лінії вулиць
- Будівля громадська проектна
- Житловий будинок існуючий
- Житловий будинок проектний
- Межа зони санітарної охорони
- Межа санітарно-захисної зони

П Р И М І Т К И

1. Креслення марки ГП розроблено на матеріалах Схеми планування території Київської області та генерального плану с. Нове Києво-Святошинського району Київської області.

Масштаб 1 : 5000 (в 1 см - 50 м)

Взам. інв. №	
Підпис і дата	
Інв. № оригін.	

2 2 0 0 5 - Г П - 1					
Боярська міська територіальна громада Фастівського району Київської області					
Зм.	Кільк.	Аркуш	№ док.	Підпис	Дата
					2023
ГАП	П'ятигорик				
Розробив	Бутко				
Детальний план території житлової забудови в с. Нове				Стадія	Аркуш
				ДПТ	1
					Аркушів
					4
Схема розташування території у планувальній структурі населеного пункту				 ТОВ «УКРНПЦІВІЛЬБУД»	