

ДЕТАЛЬНИЙ ПЛАН ТЕРИТОРІЇ
ЖИТЛОВОЇ ЗАБУДОВИ
в с. Нове Фастівського району Київської області
Проектний план

ОСНОВНІ ТЕХНІКО-ЕКОНОМІЧНІ ПОКАЗНИКИ

Пор. №	Назва показника	Од. виміру	За проектом
1	Площа території в межах проекту	га	0,2522
	- площа території під забудовою	га	0,1096
	- площа території зелених насаджень обмеженого користування	га	0.0981
	- площа території вулиць і доріг	га	0.0919
2	Чисельність населення	осіб	120
3	Щільність населення	осіб/га	400

ЕКСПЛІКАЦІЯ

Пор. №	Назва об'єкта	Кільк.	Примітка
1	Житловий будинок	2	існ.
2	Майданчик для ігор дітей дошкільного і молодшого шкільного віку	1	проект.
3	Майданчик для відпочинку дорослого населення	1	проект.
4	Гостьова стоянка легкових автомобілів	1	проект.
5	Майданчик контейнерів для сміття	1	проект.

УМОВНІ ПОЗНАЧЕННЯ

Існуючі	Проектні	Назва
		Житловий будинок
		Прибудована автостоянка під накриттям
		Будівля, споруда, що підлягає знесенню
а)	б)	Дорога, вулиця а) з твердим покриттям б) ґрунтова
		Зупинка громадського транспорту
		Червоні лінії вулиць
		Автостоянка
		Територія садибної житлової забудови:
		Територія зелених насаджень обмеженого користування
		Межа території проектування
		Межа охоронної зони
		Артезіанська свердловина
		Газопровід середнього тиску
		Повітряна лінія електропередачі високої напруги
		Підземна кабельна лінія електропередачі низької напруги
		Укіс
		Підземний майданчик контейнерів для сміття
		Зупинка громадського транспорту
		Автостоянка
		Пішохідний перехід
		Основні шляхи руху пішоходів
		Напрямки руху обслуговуючого транспорту
		Головна вулиця
		Транзитний транспорт
		Вантажний транспорт
		Маршрутне таксі

П Р И М І Т К И

- Креслення марки ГП розроблено на матеріалах інженерно-топографічного плану, виконаного ФОП Зайцев О.В. в 2021 році в М 1:500
- Система висот - Балтійська, система координат - 1963 року, суцільні горизонталі проведено через 0.5 м.
- Проектний план поєднано зі схемою прогнозованих планувальних обмежень, планом червоних ліній, схемою організації руху транспорту і пішоходів та з кресленням поперечних профілів вулиць


МАСШТАБ 1 : 500

в 1 см - 5 м



22005 - Г П - 3					
Боярська міська територіальна громада Фастівського району Київської області					
Зм.	Кільк.	Аркуш	Недок.	Підпис	Дата
					2023
ГАП	Розробив	П'ятигорик	Бутко	Детальний план території житлової забудови в с. Нове	
Проектний план				ДПТ	3
				Аркуш	1
				ТОВ «УКРНПЦІВІЛЬБУД»	

ПОПЕРЕЧНИЙ ПРОФІЛЬ ВУЛИЦІ
М1:200

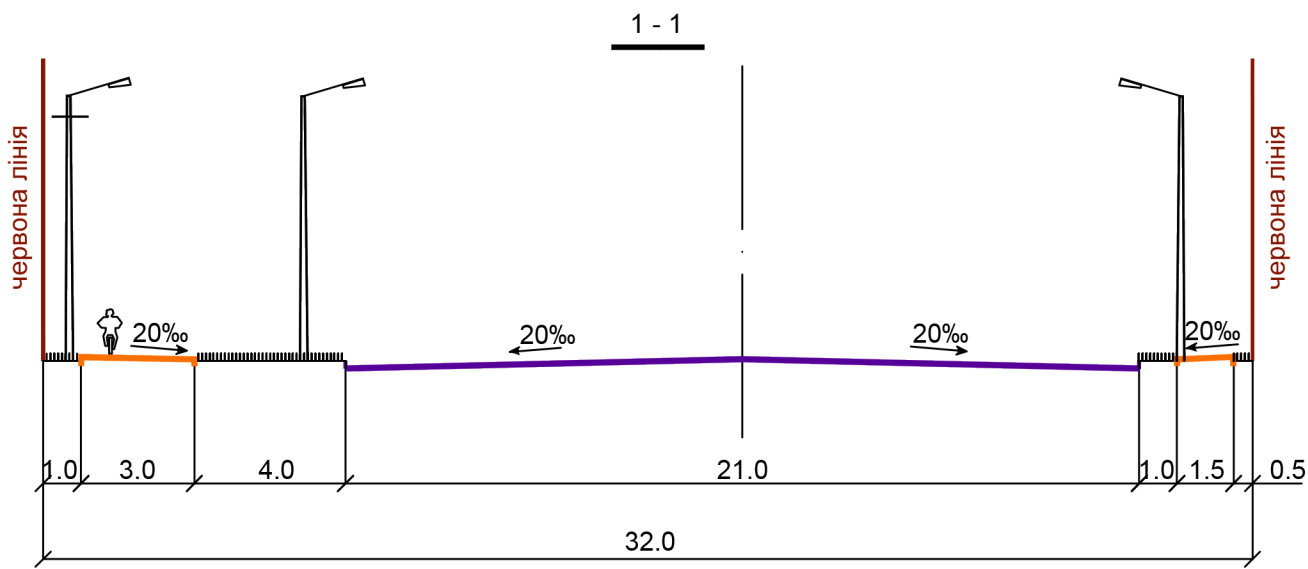

Інв. № оригін.	Підпис і дата	Взам. інв. №