



СХЕМА РОЗТАШУВАННЯ ТЕРИТОРІЇ У ПЛАНУВАЛЬНІЙ СТРУКТУРІ НАСЕЛЕНОГО ПУНКТУ

Схема планування території Київської області

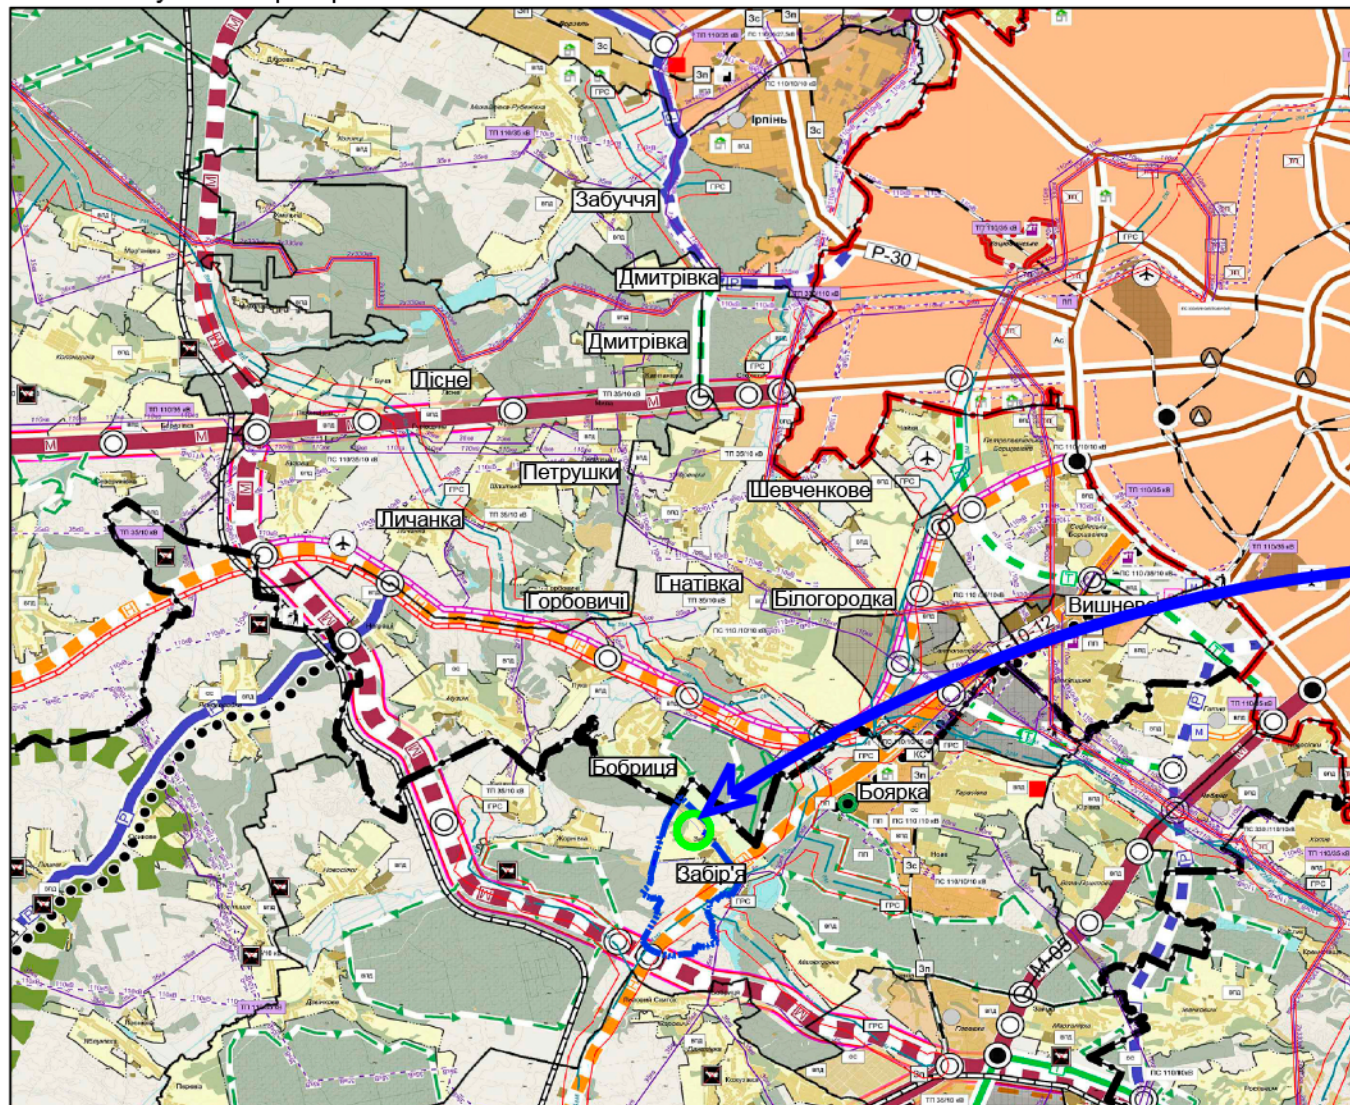

Генеральний план с.Забір'я

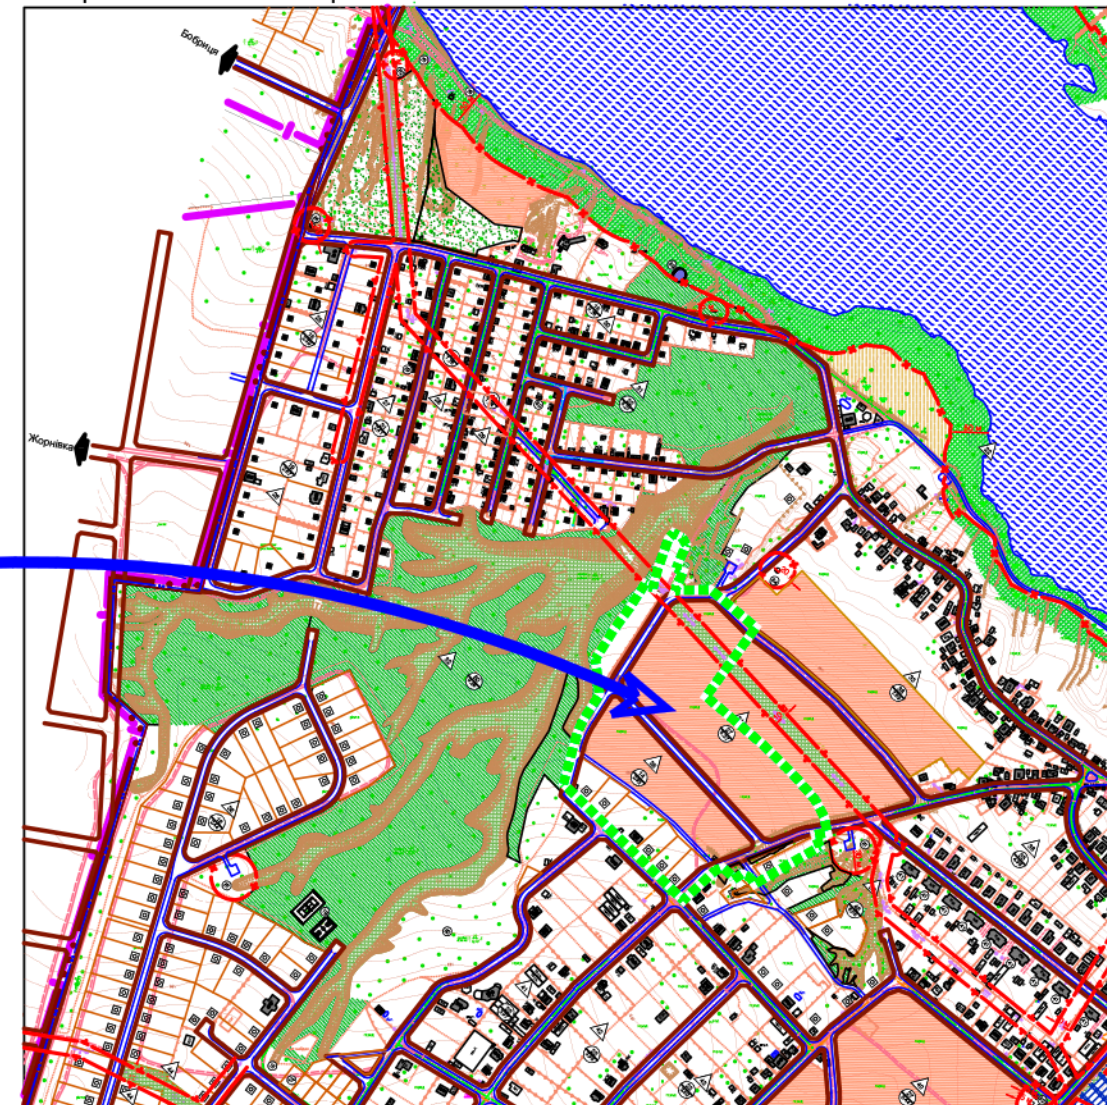

П Р И М І Т К И

1. Креслення марки ГП розроблено за матеріалами схеми планування території Київської області та генерального плану с. Забір'я Фастівського району Київської області

Масштаб 1 : 10000 (в 1 см - 100 м)

УМОВНІ ПОЗНАЧЕННЯ

	Межа території проектування		Межа зони санітарної охорони
	Межа села		Межа охоронної зони
	Територія виробничої забудови		Водойма
	Територія садибної житлової забудови		
	Територія зелених насаджень загального користування		
	Територія зелених насаджень спеціального призначення		

						21048-ГП-1		
						Боярська міська територіальна громада Фастівського району Київської області		
Зм.	Кільк.	Аркуш	Недок.	Підпис	Дата	Детальний план території садибної житлової забудови в с. Забір'я	Стадія	Аркуш
					2022		ДПТ	1
ГАП		П'ятигорик				Схема розташування території у планувальній структурі населеного пункту	 ТОВ «УКРНПЦІВІЛЬБУД»	
Розробила		Бутко						

Взам. інв. №

Підпис і дата

Інв. № оригін.