

ДЕТАЛЬНИЙ ПЛАН ТЕРИТОРІЇ
садибної забудови в с.Забір'я
Фастівського району Київської області
Опорний план

ЕКСПЛІКАЦІЯ

Пор. №	Назва об'єкта	Кільк.	Примітка
1	Індивідуальна житлова забудова	4	існує
2	Трансформаторна підстанція	5	існує


УМОВНІ ПОЗНАЧЕННЯ

Існуючі	Назва
	Житловий будинок
	а) з твердим покриттям б) ґрунтова
	Межа території проєктування
	Межа кадастрова земельної ділянки
	Червоні лінії вулиць
	Межа охоронної зони
Цільове призначення території	
	02.01 Територія для будівництва і обслуговування житлового будинку
	01.03 Територія для ведення особистого селянського господарства
Функціональне призначення території	
	Територія садибної житлової забудови
Інженерні мережі та споруди	
	Газопровід низького тиску
	Газопровід середнього тиску
	Підземна кабельна лінія електрозв'язку
	Повітряна лінія електропередачі високої напруги
	Повітряна лінія електропередачі низької напруги
	Трансформаторна підстанція

ПРИМІТКИ

- Креслення марки ГП розроблено на матеріалах інженерно-топографічного плану, виконаного ФОП Карачинський А. В. в 2021 році в М 1:500.
- Система висот - Балтійська, система координат - УСК-2000, (1963 року), суцільні горизонталі проведено через 0.5 м.
- Опорний план поєднано з планом існуючого використання території та схемою існуючих планувальних обмежень
- Креслення марки ГП розроблено з використанням даних державного земельного кадастру станом на жовтень 2022 р.

МАСШТАБ 1 : 1000

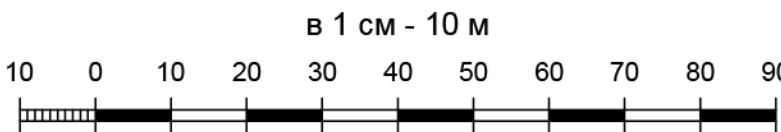

						21048-ГП-2			
						Боярська міська територіальна громада Фастівського району Київської області			
Зм.	Кільк.	Аркуш	Недок.	Підпис	Дата				
					2022	Детальний план території садибної житлової забудови в с. Забір'я		Стадія	Аркушів
ГАП Розробила			П'ятигорик Бутко					ДПТ	2 4
						Опорний план		 ТОВ «УКРНПЦІВІЛЬБУД»	

Ім'я та прізвище	Підпис	Дата
В.В.В.		