

ДЕТАЛЬНИЙ ПЛАН ТЕРИТОРІЇ
САДИБНОЇ ЖИТЛОВОЇ ЗАБУДОВИ
в с. Забір'я Фастівського району Київської області
Схема інженерних мереж, споруд
і використання підземного простору

ЕКСПЛІКАЦІЯ

Пор. №	Назва об'єкта	Кільк.	Примітка
1	Індивідуальна житлова забудова	3	існуюч.
2	Індивідуальна житлова забудова	53	проект.
3	Трансформаторна підстанція	5	існуюч.
4	Каналізаційна насосна станція	1	проект.
5	Артезіанська свердловина	1	проект.

ОСНОВНІ ТЕХНІКО-ЕКОНОМІЧНІ ПОКАЗНИКИ

Пор. №	Назва показника	Од. виміру	За проектом
1	Площа території в межах проекту	га	8,5105
в т.ч.:			
- площа території житлової забудови		га	6,6200
- площа території зелених насаджень спеціального призначення		га	0,0133
- площа території зелених насаджень загального користування		га	0,1111
- площа території вулиць і доріг		га	1,5851
2	Чисельність населення	осіб	168
3	Щільність населення	осіб/га	19
4	Кількість житлових будинків	шт.	56
5	Площа присадибної ділянки	га	від 0,07 до 0,3433
6	Довжина вулиць	км	1.180


УМОВНІ ПОЗНАЧЕННЯ

Існуючі	Проектні	Назва
		Житловий будинок
		Будівля, що передбачена раніше розробленою містобудівною документацією
		Дорога, вулиця а) з твердим покриттям б) ґрунтова
		Червоні лінії вулиць
		Територія садибної житлової забудови
		Територія комунальної забудови
		Територія зелених насаджень спец. призначення
		Територія зелених насаджень загального користування
		Територія зелених насаджень обмеженого користування
		Межа території проектування
		Межа охоронної зони
		Межа санітарно-захисної зони
		Повітряна лінія електропередачі високої напруги
		Повітряна лінія електропередачі низької напруги
		Газопровід низького тиску
		Газопровід середнього тиску
		Підземна кабельна лінія електрозв'язку
		Трансформаторна підстанція
		Каналізаційна насосна станція
		Артезіанська свердловина
		Мережа господарсько-питного водопроводу з пожежним підрантом
		Самопливна каналізаційна мережа відведення поверхневих стічних вод
		Самопливна каналізаційна мережа господарсько-побутової каналізації

П Р И М І Т К И

- Креслення марки ГП розроблено на матеріалах інженерно-топографічного плану, виконаного ФОП Карачинський А. В. в 2021 році в М 1:500.
- Система висот - Балтійська, система координат - 1963 року, суцільні горизонталі проведено через 0.5 м.

МАСШТАБ 1 : 1000

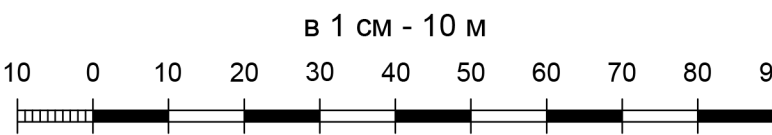

2 1 0 4 8 - 3 1 М - 1					
Боярська міська територіальна громада Фастівського району Київської області					
Зм.	Кільк.	Арк.	Нед.	Підпис	Дата
Нач.відділу	Сахацька				2022
ГП	Сахацька				
Розробив	Бондар				
Розробив	Погребельний				
Детальний план території садибної житлової забудови в с. Забір'я				Стадія	Арк.
Схема інженерних мереж, споруд і використання підземного простору				ДПТ	1
					2
ТОВ «УКРПІЦІВІЛЬБУД»					

Ім'я № оригін. Підпис, дата Взам. №

Ім'я № оригін. Підпис, дата Взам. №

Ім'я № оригін. Підпис, дата Взам. №

Схема розміщення аркушів
Аркуш 1
Аркуш 2

лінія зведення з аркушем 2

лінія зведення з аркушем 1

Схема розміщення аркушів
Аркуш 1
Аркуш 2

Від кільцевих водопровідних мереж села

ПОПЕРЕЧНІ ПРОФІЛІ ВУЛИЦЬ
М1:200

