

с . ЗАБІР'Я






ФАСТИВСЬКИЙ РАЙОН

КИЇВСЬКА ОБЛАСТЬ

ДЕТАЛЬНИЙ ПЛАН ТЕРИТОРІЇ НА ЗЕМЕЛЬНІ ДІЛЯНКИ ІЗ КАДАСТРОВИМИ НОМЕРАМИ
3222483200:04:001:0424, 3222483200:04:001:0425 В МЕЖАХ БОЯРСЬКОЇ МІСЬКОЇ
ТЕРИТОРІАЛЬНОЇ ГРОМАДИ
ФАСТИВСЬКОГО РАЙОНУ КИЇВСЬКОЇ ОБЛАСТІ

КРЕСЛЕННЯ ПОПЕРЕЧНИХ ПРОФІЛІВ ВУЛИЦЬ

М 1:100

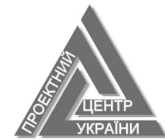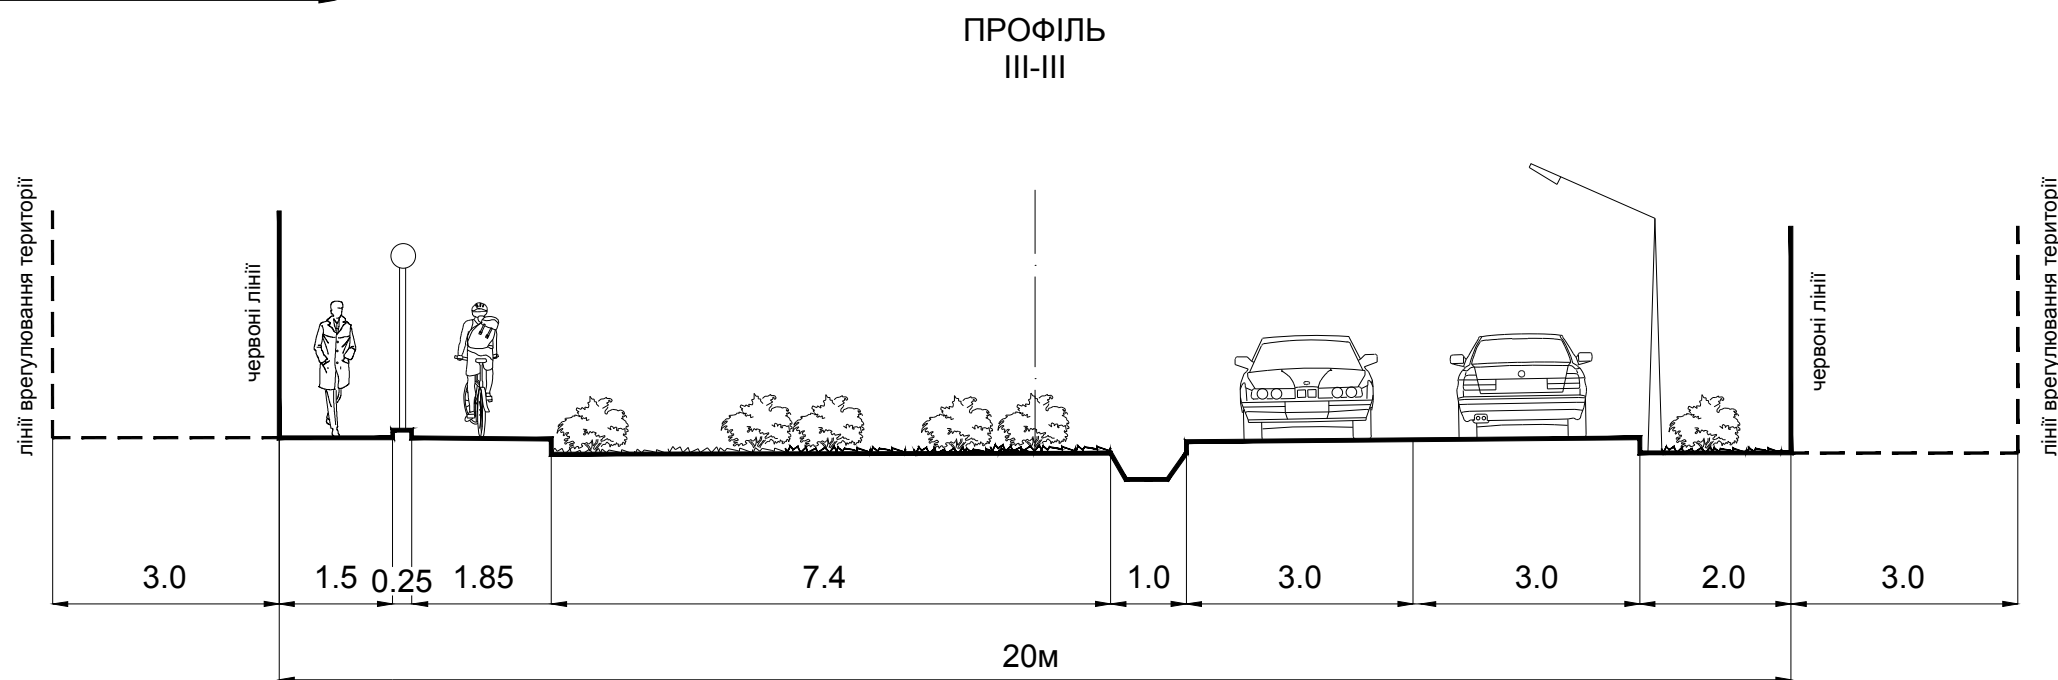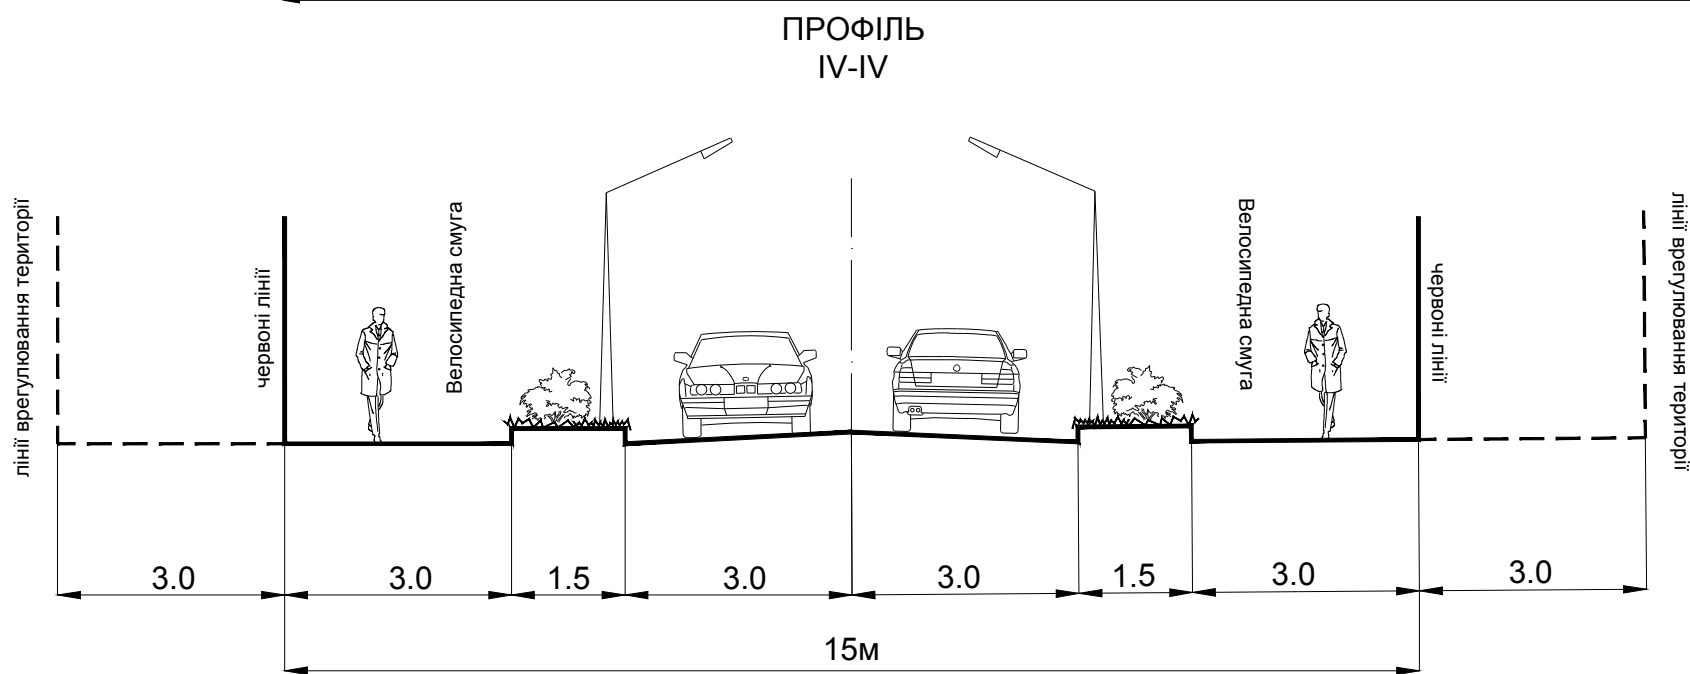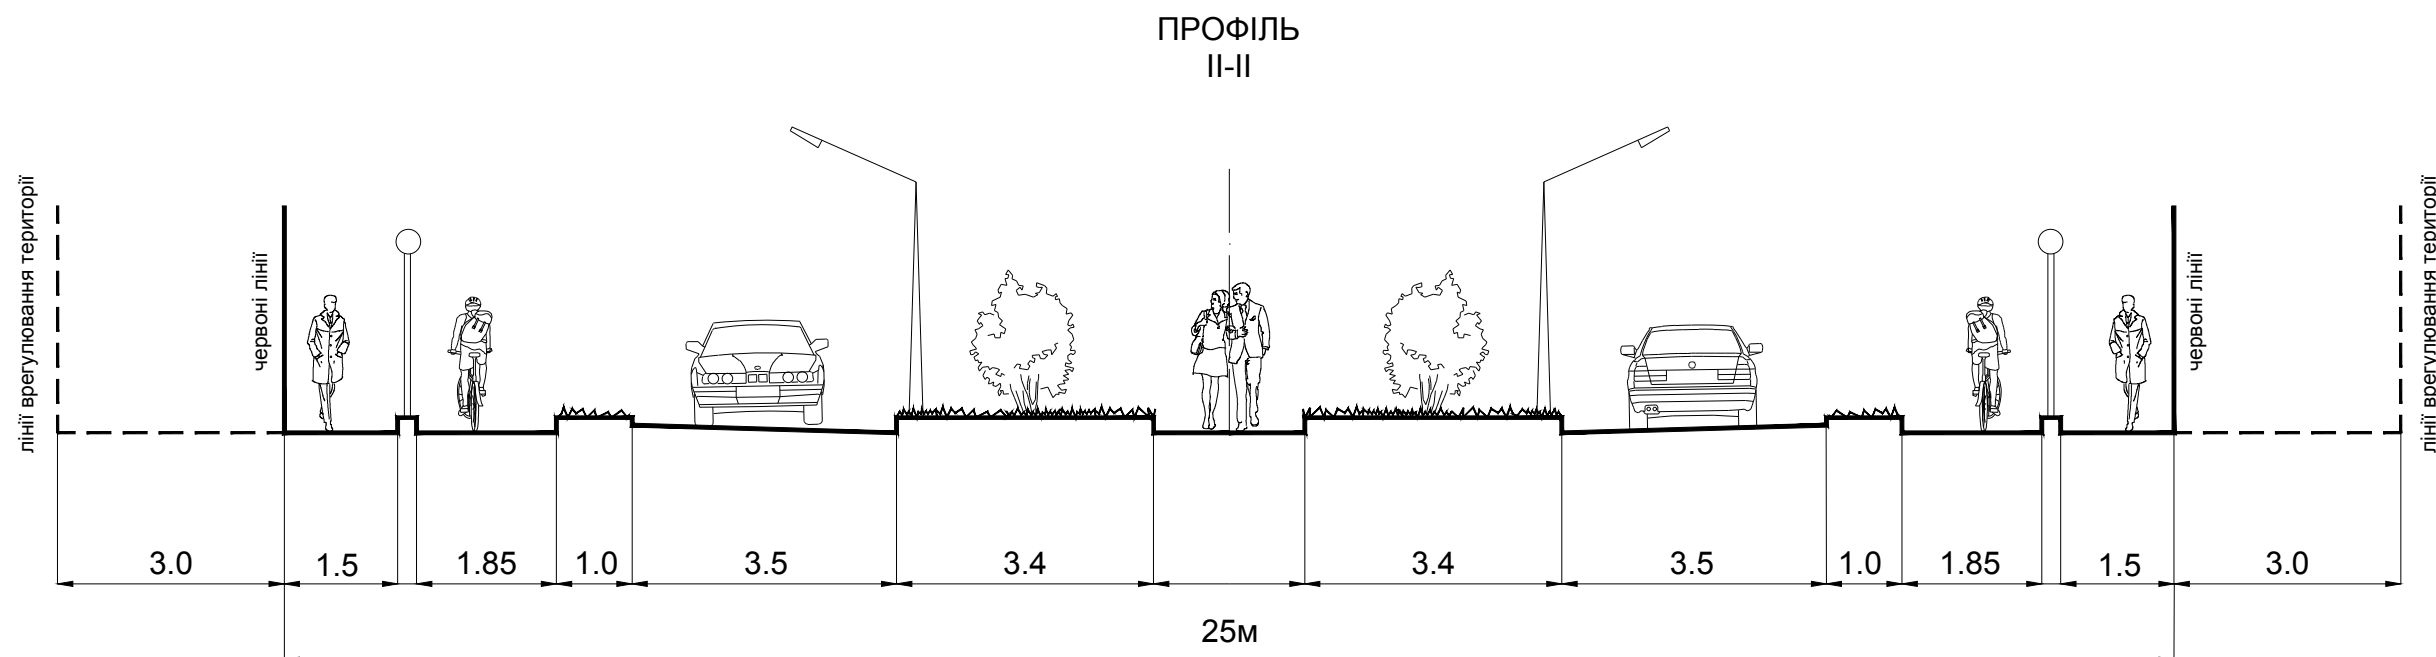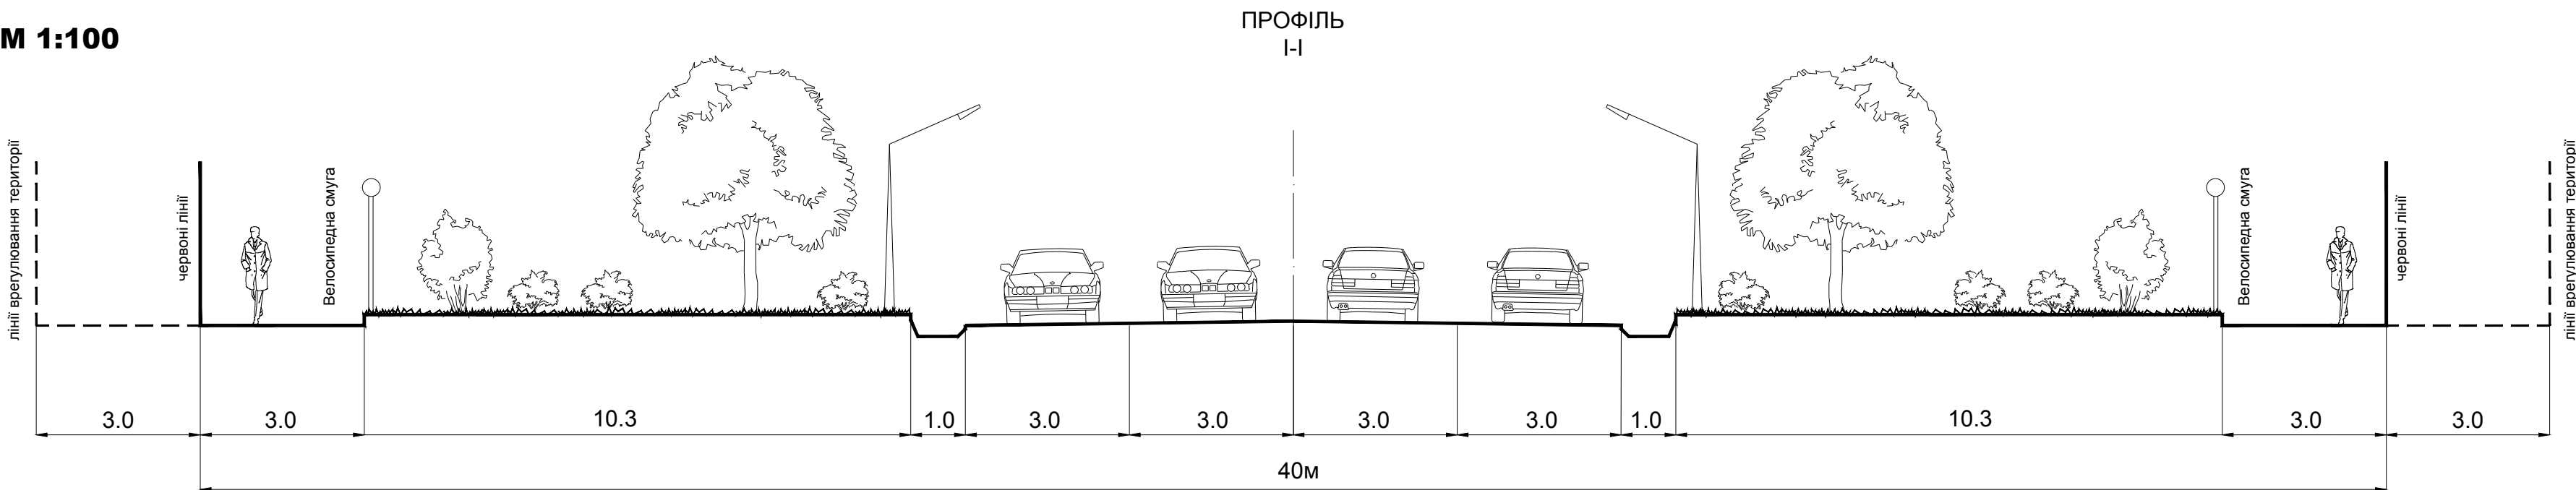

ТОВ "ПРОЕКТНИЙ
ЦЕНТР УКРАЇНИ"