


# Фастівського району Київської області

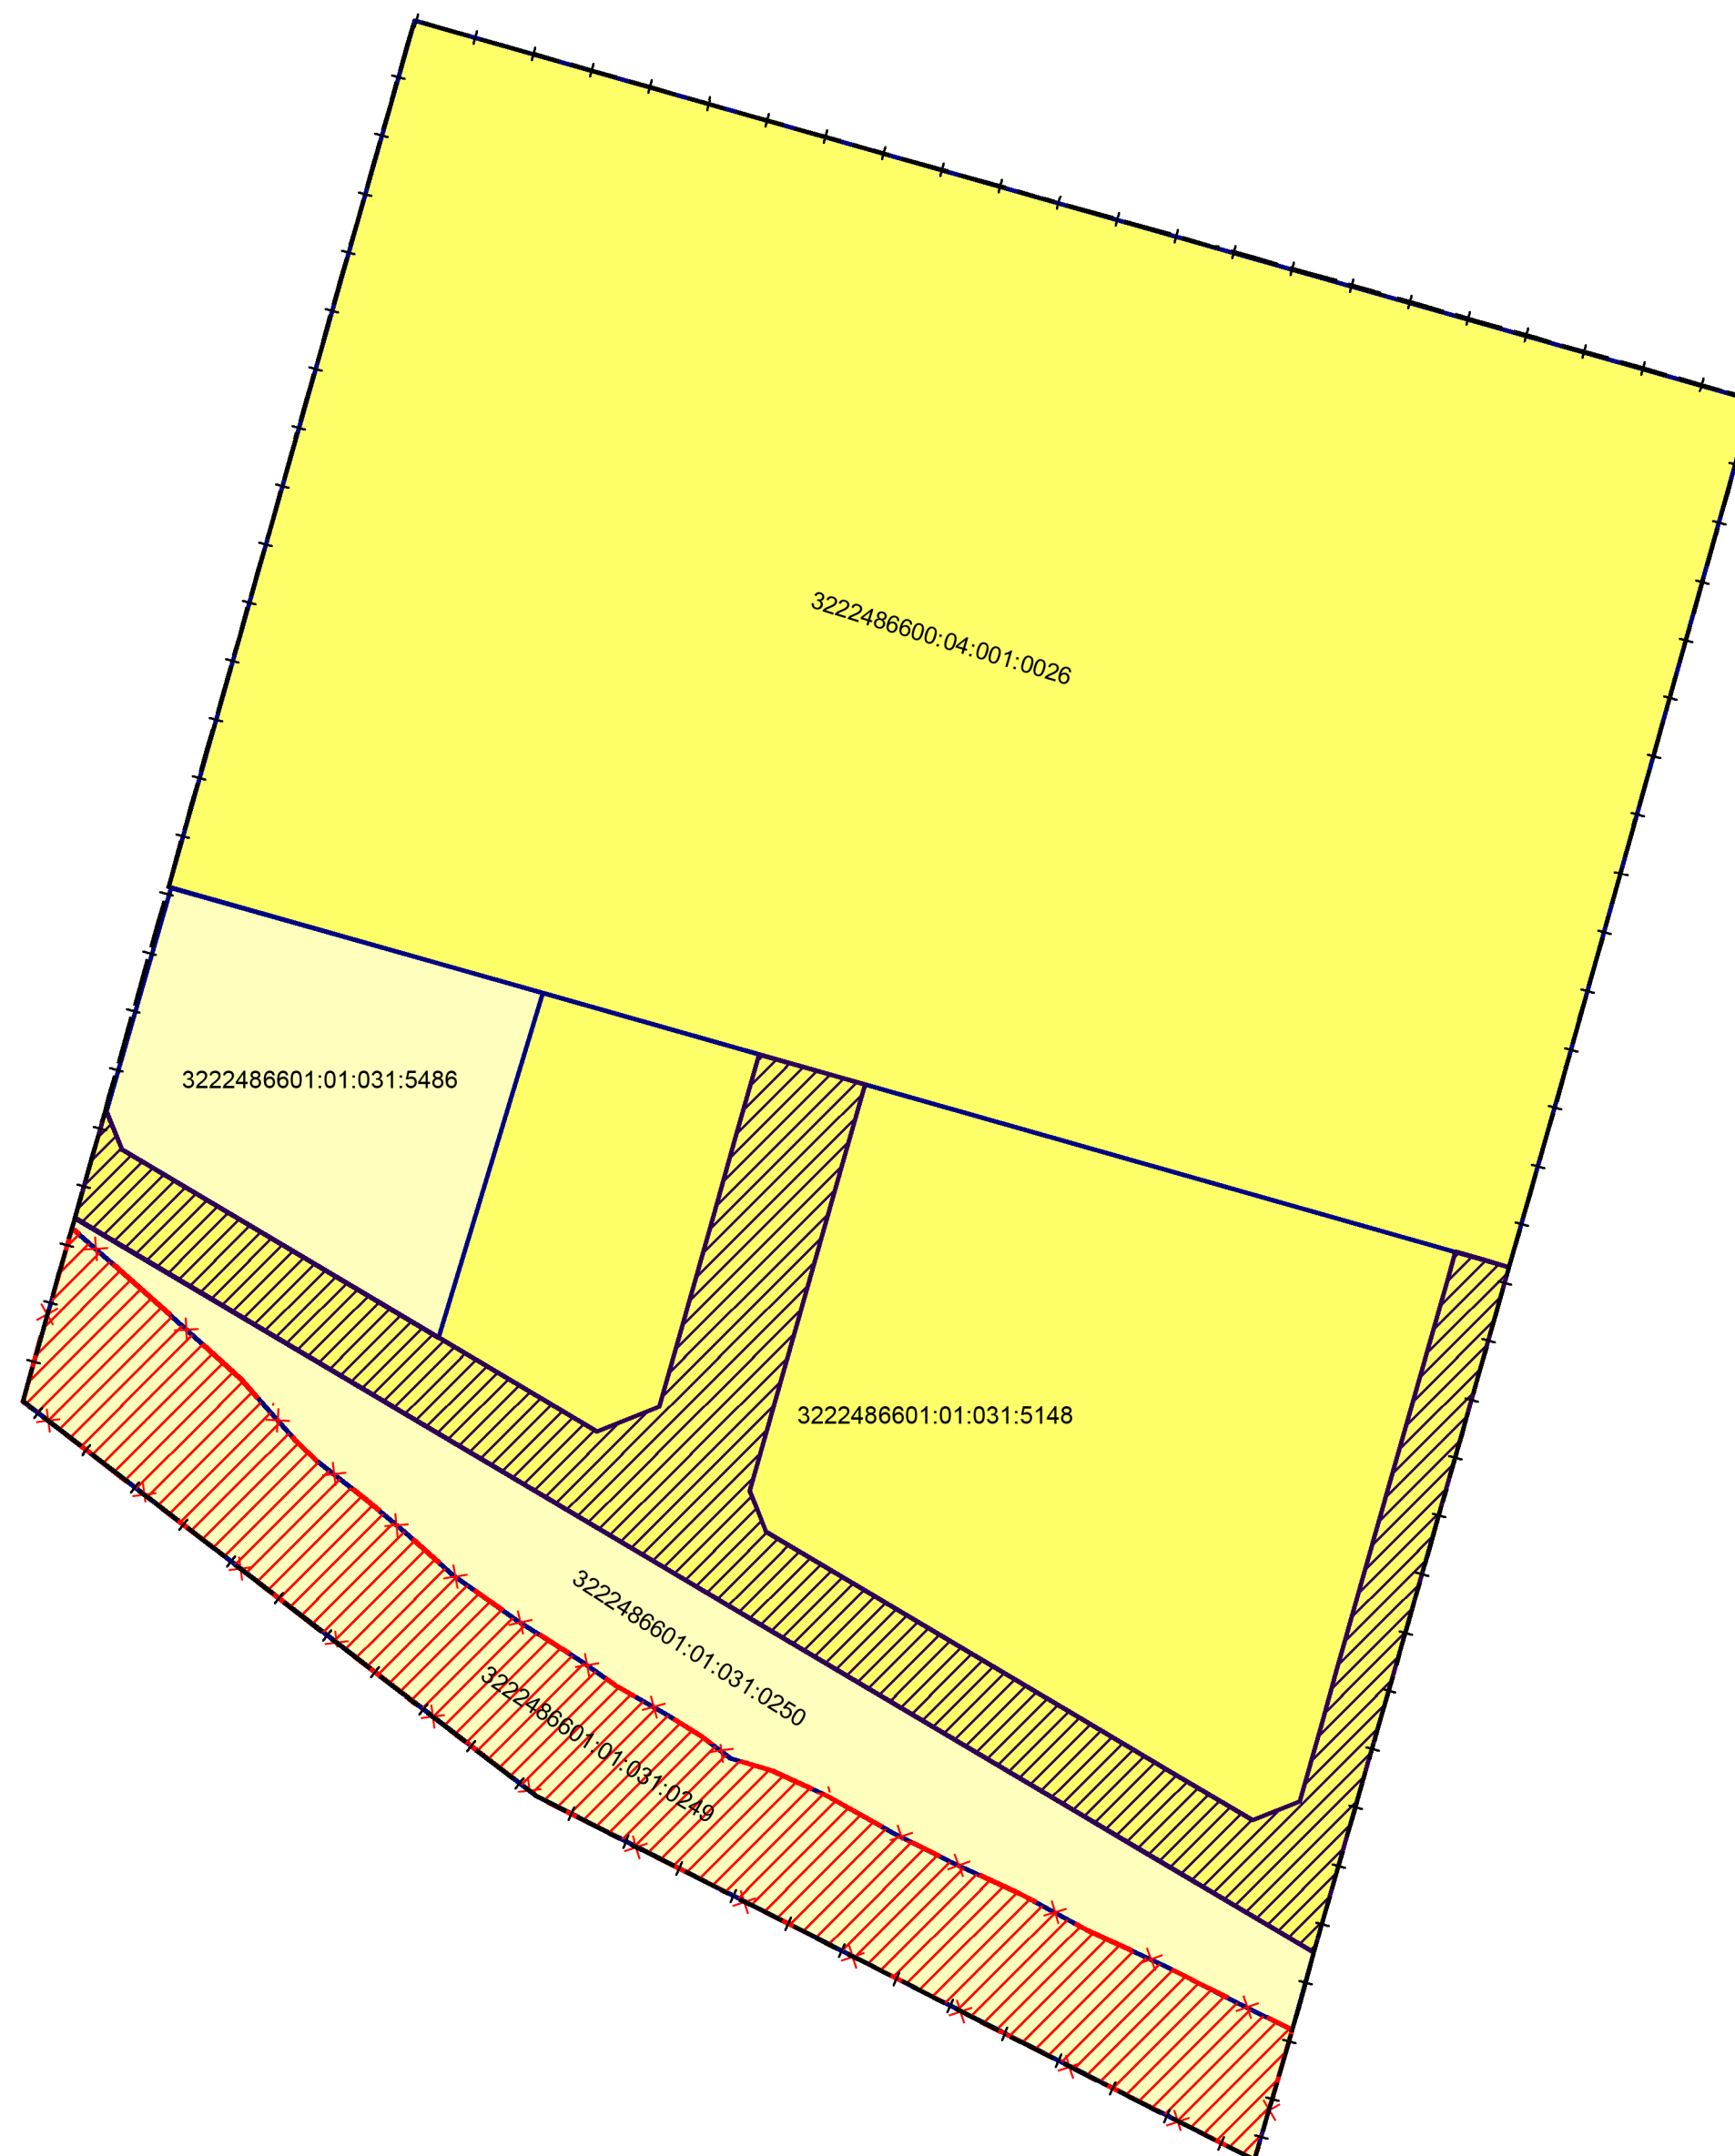

 Прибережно захисна смуга вздовж річок, навколо водойм та на островах (05.02)

| № з/п | Кадастровий номер земельної ділянки | Землевласник     | Форма власності | Площа, га | Категорія земель                         | Вид цільового призначення земель                                                                               | Угіддя                          | Код наявного обмеження та обтяження |
|-------|-------------------------------------|------------------|-----------------|-----------|------------------------------------------|---|---------------------------------|-------------------------------------|
| 1     | 3222486601:01:031:0249              | Ал-Дабабсех І.М  | Приватна        | 0,4142    | Землі сільськогосподарського призначення | 01.03 Для ведення особистого селянського господарства                                                          | 001.01 Рілля                    | 05.02                               |
| 2     | 3222486601:01:031:0250              | Ал-Дабабсех І.М  | Приватна        | 0,2834    | Землі сільськогосподарського призначення | 01.03 Для ведення особистого селянського господарства                                                          | 001.01 Рілля                    | -                                   |
| 3     | 3222486601:01:031:5148              | Ал-Дабабсех І.М  | Приватна        | 1,3023    | Землі житлової та громадської забудови   | 02.01 Для будівництва і обслуговування житлового будинку, господарських будівель і споруд (присадибна ділянка) | 007.01 – Малоповерхова забудова | 06.01.1                             |
| 4     | 3222486601:01:031:5486              | Ал-Дабабсех І.М  | Приватна        | 0,2500    | Землі житлової та громадської забудови   | 02.01 Для будівництва і обслуговування житлового будинку, господарських будівель і споруд (присадибна ділянка) | 001.01 Рілля                    | -                                   |
| 5     | 3222486601:01:031:5486              | Ал-Дабабсех О.В. | Приватна        | 2,6456    | Землі житлової та громадської забудови   | 02.01 Для будівництва і обслуговування житлового будинку, господарських будівель і споруд (присадибна ділянка) | 007.01 – Малоповерхова забудова | -                                   |

10 5 0 10 20 30 40 50 60 70 80 90 Метри

|       |        |            |        |        |      |                                                                                        |   |   |         |
|-------|--------|------------|--------|--------|------|----------------------------------------------------------------------------------------|---|---|---------|
|       |        |            |        |        |      | 2 2 0 2 5                                                                              |   |   |         |
|       |        |            |        |        |      | Боярська міська територіальна громада<br>Фастівського району Київської області         |   |   |         |
| Зм.   | Кільк. | Аркуш      | Недок. | Підпис | Дата | Детальний план території (проект змін)<br>садибної житлової забудови<br>в с. Тарасівка | Стадія   | Аркуш   | Аркушів |
|       |        |            |        |        | 2023 |                                                                                        | ДПТ   | 1   | 1       |
| ГАП   |        | П'ятигорик |        |        |      |                                                                                        | План сучасного використання земель за<br>формою власності із зазначенням категорій<br>та виду цільового призначення, з урахуванням<br>наявних обмежень та обтяжень | <br>ТОВ "УКРНПЦІВІЛЬБУД" |         |
| Г І П |        | Артеменко  |        |        |      |                                                                                        |   |   |         |