



с. ТАРАСІВКА ФАСТІВСЬКИЙ РАЙОН КИЇВСЬКА ОБЛАСТЬ

ДЕТАЛЬНИЙ ПЛАН ТЕРИТОРІЇ КВАРТАЛУ ПІД БУДІВНИЦТВО
САДИБНОЇ ЖИТЛОВОЇ ЗАБУДОВИ ОРІЄНТОВНОЮ
ПЛОЩЕЮ - 1,5 ГА В МЕЖАХ ВУЛ. Н. ОЛІЙНИЧЕНКО В
С. ТАРАСІВКА ФАСТІВСЬКОГО РАЙОНУ КИЇВСЬКОЇ ОБЛАСТІ

СХЕМА ІНЖЕНЕРНОГО ЗАБЕЗПЕЧЕННЯ ТЕРИТОРІЇ
(ЕЛЕКТРОПОСТАЧАННЯ, ГАЗОПОСТАЧАННЯ,
ТЕПЛОПОСТАЧАННЯ)

М 1:500

УМОВНІ ПОЗНАЧЕННЯ:

МЕЖІ:

- с. ТАРАСІВКА
- РОЗРОБКИ ДІП
- ЗЕМЛЕКОРИСТУВАННЯ

ТЕРИТОРІЇ В МЕЖАХ РОЗРОБКИ ДІП:

ЖИТЛОВОЇ САДИБНОЇ ЗАБУДОВИ 10/02.0:

- САДИБНОЇ ЖИТЛОВОЇ ЗАБУДОВИ
- ЗЕЛЕНИХ НАСАДЖЕНЬ ОБМЕЖЕНОГО КОРИСТУВАННЯ
- МОЩЕННЯ, ТВЕРДОГО ПОКРИТТЯ
- ПІШОХІДНІ ДОРІЖКОКИ
- ВІКРИТІ АВТОСТОЯНКИ ДЛЯ ТИМЧАСОВОГО ЗБЕРІГАННЯ АВТОМОБІЛІВ
- МАЙДАНЧИК ДЛЯ ЗБОРУ ТПВ

ВУЛИЦЬ ТА ДОРІГ 20606.0:

- ЖИТЛОВІ ВУЛИЦІ

ТЕРИТОРІЇ ЗА МЕЖАМИ РОЗРОБКИ ДІП:

ЖИТЛОВОЇ САДИБНОЇ ЗАБУДОВИ 10/02.0:

- САДИБНОЇ ЖИТЛОВОЇ ЗАБУДОВИ
- ПІШОХІДНІ ДОРІЖКОКИ

ВУЛИЦЬ ТА ДОРІГ 20606.0:

- ЖИТЛОВІ ВУЛИЦІ

СІЛЬСЬКОГОСПОДАРСЬКІ:

- ОСГ

ІНЖЕНЕРНІ МЕРЕЖІ:

- ГАЗОПРОВІД ВИСОКОГО ТИСКУ
- ГАЗОПРОВІД СЕРЕДНЬОГО ТИСКУ
- ПОВІТРЯНИХ ЛІНІЙ ЕЛЕКТРОПЕРЕДАЧІ, 10 кВ
- ПОВІТРЯНИХ ЛІНІЙ ЕЛЕКТРОПЕРЕДАЧІ, 0,4 кВ

ПІАНУВАЛЬНІ ОБМЕЖЕННЯ:

КЛАС 1

- ТЕРИТОРІЇ В ЧЕРВОНИХ ЛІНІЯХ (06.01.1)

- ТЕРИТОРІЇ В ЛІНІЯХ РЕГУЛЮВАННЯ ЗАБУДОВИ (06.01.5)

КЛАС 2

- ОХОРОННА ЗОНА НАВКОЛО (УЗДОВЖ) ОБ'ЄКТА ЕНЕРГЕТИЧНОЇ СИСТЕМИ (ТП, 01.05)
- ОХОРОННА ЗОНА НАВКОЛО ІНЖЕНЕРНИХ КОМУНІКАЦІЙ (ГАЗОПРОВІДІВ ВИСОКОГО, СЕРЕДНЬОГО ТИСКУ, 01.08)
- ОХОРОННА ЗОНА НАВКОЛО ІНЖЕНЕРНИХ КОМУНІКАЦІЙ (МАГІСТРАЛЬНИЙ ГАЗОПРОВІД, 01.08)
- САНІТАРНО-ЗАХИСНА ЗОНА НАВКОЛО ОБ'ЄКТА (ГРС, 03.01)

ІНЖЕНЕРНІ МЕРЕЖІ:

ЕЛЕКТРОПОСТАЧАННЯ:

- ТРАНСФОРМАТОРНА ПІДСТАНЦІЯ
- ПОВІТРЯНИХ ЛІНІЙ ЕЛЕКТРОПЕРЕДАЧІ, 10 кВ
- ПОВІТРЯНИХ ЛІНІЙ ЕЛЕКТРОПЕРЕДАЧІ, 0,4 кВ
- КАБЕЛЬНИХ ЛІНІЙ ЕЛЕКТРОПЕРЕДАЧІ, 0,4 кВ

ГАЗОПОСТАЧАННЯ:

- ГАЗОПРОВІД ВИСОКОГО ТИСКУ
- ГАЗОПРОВІД СЕРЕДНЬОГО ТИСКУ

ЕКСПЛІКАЦІЯ:



В МЕЖАХ ПРОЕКТУВАННЯ:

- САДИБНИЙ ЖИТЛОВИЙ БУДИНОК - ПР.;
- ЗБЛОКОВАНИЙ ЖИТЛОВИЙ БУДИНОК - ПР.;
- САДИБНИЙ ЖИТЛОВИЙ БУДИНОК - ІСН.;
- МІСЦЯ ДЛЯ ТИМЧАСОВОГО ЗБЕРІГАННЯ ЛЕГКОВИХ АВТОМОБІЛІВ - ПР.;
- МАЙДАНЧИК ДЛЯ ЗБОРУ ТПВ - ПР.;

ЗА МЕЖАМИ ПРОЕКТУВАННЯ:

- САДИБНИЙ ЖИТЛОВИЙ БУДИНОК - ІСН.;

ПОПЕРЕЧНИЙ ПРОФІЛЬ ВУЛИЦЬ М 1:100

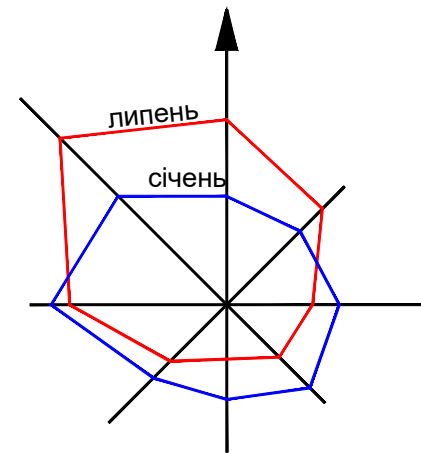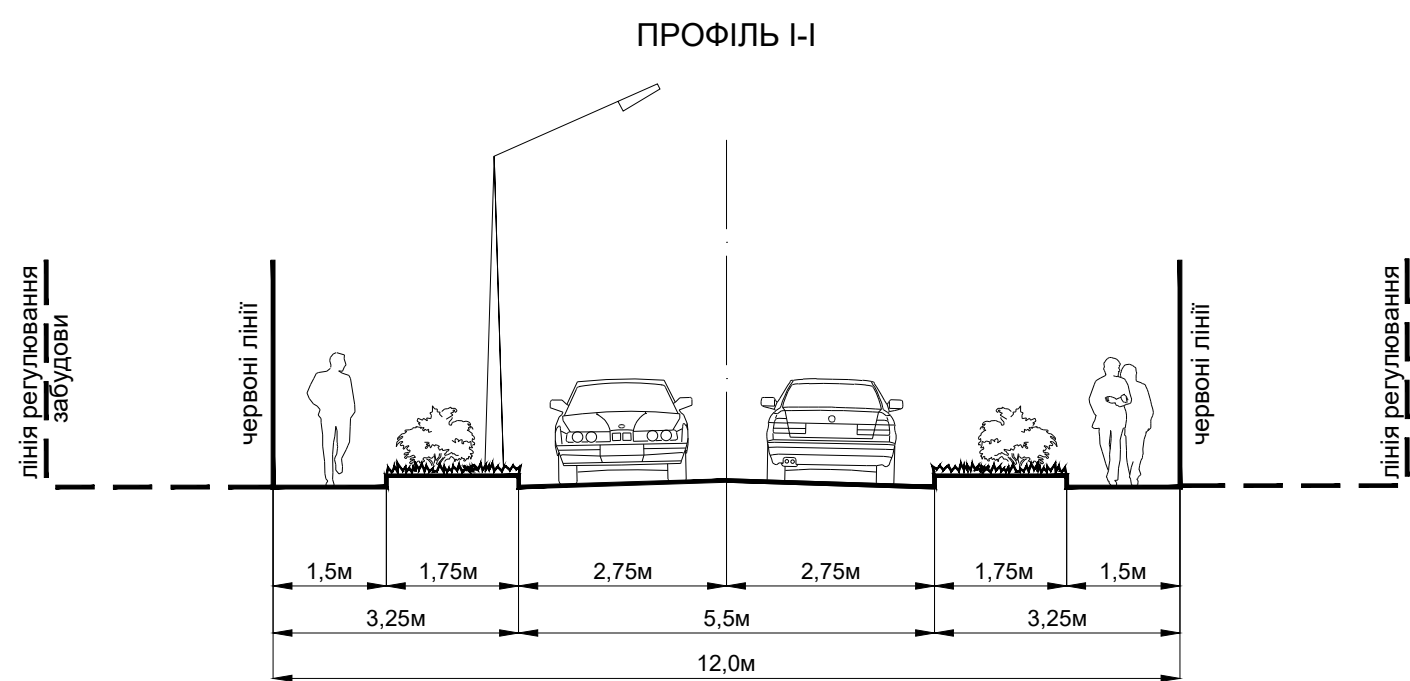

ПРОЕКТНИЙ
ІНСТИТУТ
СЛУЖБИ БЕЗПЕКИ УКРАЇНИ