



**СХЕМА ІНЖЕНЕРНОЇ ПІДГОТОВКИ,
БЛАГОУСТРОЮ ТЕРИТОРІЇ ТА
ВЕРТИКАЛЬНОГО ПЛАНУВАННЯ
М 1:500**

МЕЖИ:

ЖИТЛОВОЇ САДИБНОЇ ЗАБУДОВИ 10102.0

ІСНУЮЧЕ	ПРОЄКТ	
		САДИБНОЇ ЖИТЛОВОЇ ЗАБУДОВИ
		ЗЕЛЕНИХ НАСАДЖЕНЬ ОБМЕЖЕНОГО КОРИСТУВАННЯ
		МОЩЕННЯ, ТВЕРДОГО ПОКРИТТЯ
		ПІШХОДНІ ДОРІЖКИ
		ВІКРИП АВТОСТОЯНКИ ДЛЯ ТИМЧАСОВОГО ЗБЕРІГАННЯ АВТОМОБІЛІВ
		МАЙДАНЧИК ДЛЯ ЗБОРУ ТПВ

ІСНУЮЧІ: ПРОЕКТНІ: ЖИТЛОВІ ВУЛИЦІ

ЖИТЛОВОЇ САДИБНОЇ ЗАБУДОВИ 10102.0

ІСНУЮЧІ:	ПРОЕКТНІ:	САДИБНОЇ ЖИТЛОВОЇ ЗАБУДОВИ
		
		ПІШОХІДНІ ДОРІЖОКИ

ІСНУЮЧЕ: ПРОЕКТНЕ: ЖИТЛОВІ ВУЛИЦІ

ICHYUOCHI: ΠΡΟΕΚΤΗ: 00

Існуючі:	Проектні:	
		ВІДКРИТОЇ ДОЩОВОЇ КАНАЛІЗАЦІЇ
		ДОЩОПРИЙМАЛЬНИХ КОЛОДЯЗІВ
		ОГЛЯДОВИХ КОЛОДЯЗІВ

	167.80	ПРОЄКТНА ВІДМІТКА ЗЕМЛІ, М
	167.80	ІСНУЮЧА ВІДМІТКА ЗЕМЛІ, М

УХИЛ, ‰
ВІДСТАНЬ, М

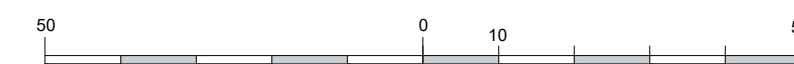
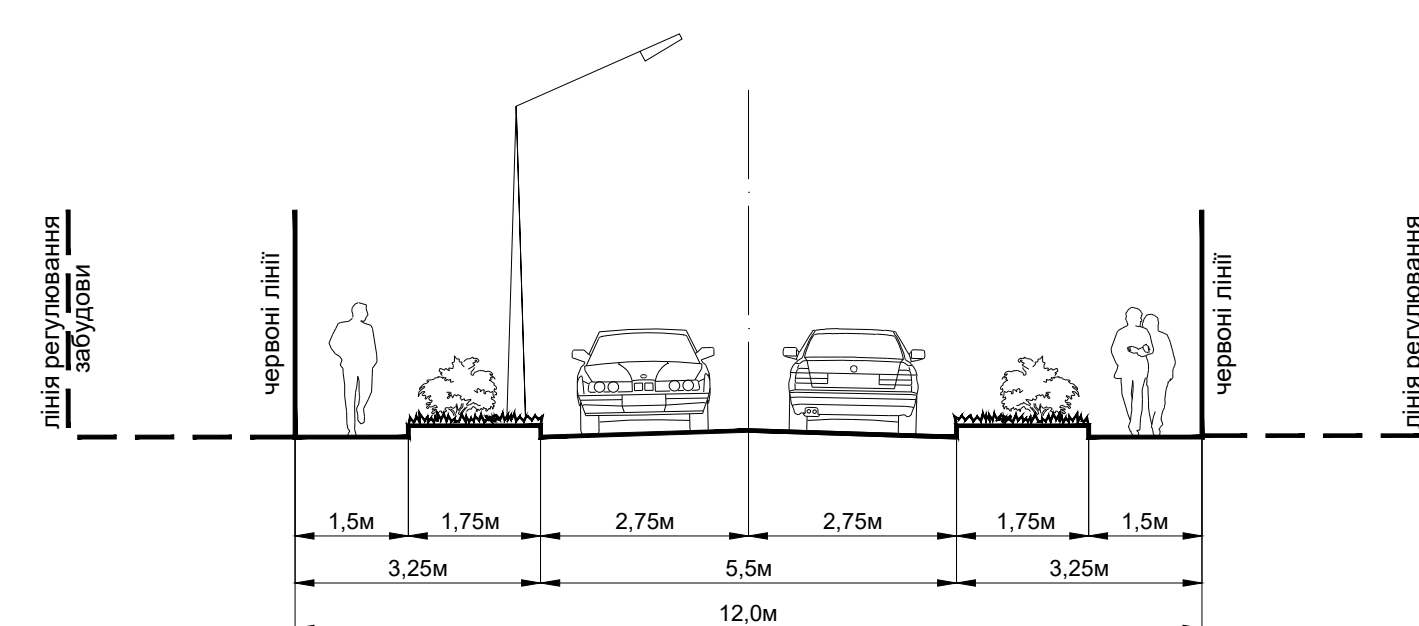
ІСНУЮЧЕ:	ПРОЕКТНЕ:	
		ПІДСИПКА ҐРУНТУ
		ПІДРІЗКА ҐРУНТУ

ІСНУЮЧІ: ПРОЕКТНІ: МЕЖІ ІНЖЕНЕРНО-БУДІВЕЛЬНОЇ ОЦІНКИ

В МЕЖАХ ПРОЕКТУВАННЯ:

1. САДИБНИЙ ЖИТЛОВИЙ БУДИНОК - ПР.;
2. БЛОКОВАНИЙ ЖИТЛОВИЙ БУДИНОК - ПР.;
3. САДИБНИЙ ЖИТЛОВИЙ БУДИНОК - ІСН.;
4. МІСЦЯ ДЛЯ ТИМЧАСОВОГО ЗБЕРІГАННЯ ЛЕГКОВИХ АВТОМОБІЛІВ - ПР.;
5. МАЙДАЧИК ДЛЯ ЗБОРУ ТПВ - ПР..

6. САДИБНИЙ ЖИТЛОВИЙ БУДИНОК - ІСН...

[illegible]