



с. ТАРАСІВКА ФАСТІВСЬКИЙ РАЙОН КИЇВСЬКА ОБЛАСТЬ

ДЕТАЛЬНИЙ ПЛАН ТЕРИТОРІЇ КВАРТАЛУ ПІД БУДІВНИЦТВО
САДИБНОЇ ЖИТЛОВОЇ ЗАБУДОВИ ОРІЄНТОВНОЮ
ПЛОЩЕЮ - 1,5 ГА В МЕЖАХ ВУЛ. Н. ОЛІЙНИЧЕНКО В
С. ТАРАСІВКА ФАСТІВСЬКОГО РАЙОНУ КИЇВСЬКОЇ ОБЛАСТІ

СХЕМА ІНЖЕНЕРНОГО ЗАБЕЗПЕЧЕННЯ ТЕРИТОРІЇ
(ВОДОПОСТАЧАННЯ ТА ВОДОВІДВЕДЕННЯ)

М 1:500

УМОВНІ ПОЗНАЧЕННЯ:

МЕЖІ:

- с. ТАРАСІВКА
- РОЗРОБКИ ДІП
- ЗЕМЛЕКОРИСТУВАННЯ

ТЕРИТОРІЇ В МЕЖАХ РОЗРОБКИ ДІП:

ЖИТЛОВОЇ САДИБНОЇ ЗАБУДОВИ 10/102.0:

- САДИБНОЇ ЖИТЛОВОЇ ЗАБУДОВИ
- ЗЕЛЕНИХ НАСАДЖЕНЬ ОБМЕЖЕНОГО КОРИСТУВАННЯ
- МОЩЕННЯ, ТВЕРДОГО ПОКРИТТЯ
- ПІШОХІДНІ ДОРІЖКОКИ
- ВІКРИТІ АВТОСТОЯНКИ ДЛЯ ТИМЧАСОВОГО ЗБЕРІГАННЯ АВТОМОБІЛІВ
- МАЙДАНЧИК ДЛЯ ЗБОРУ ТПВ

ВУЛИЦЬ ТА ДОРІГ 20606.0:

- ЖИТЛОВІ ВУЛИЦІ

ТЕРИТОРІЇ ЗА МЕЖАМИ РОЗРОБКИ ДІП:

ЖИТЛОВОЇ САДИБНОЇ ЗАБУДОВИ 10/102.0:

- САДИБНОЇ ЖИТЛОВОЇ ЗАБУДОВИ
- ПІШОХІДНІ ДОРІЖКОКИ

ВУЛИЦЬ ТА ДОРІГ 20606.0:

- ЖИТЛОВІ ВУЛИЦІ

СІЛЬСЬКОГОСПОДАРСЬКІ:

- ОСТ

ІНЖЕНЕРНІ МЕРЕЖІ:

- ГАЗОПРОВІД ВИСОКОГО ТИСКУ
- ГАЗОПРОВІД СЕРЕДНЬОГО ТИСКУ
- ПОВІТРЯНИХ ЛІНІЙ ЕЛЕКТРОПЕРЕДАЧІ, 10 кВ
- ПОВІТРЯНИХ ЛІНІЙ ЕЛЕКТРОПЕРЕДАЧІ, 0,4 кВ

ПІЛАНУВАЛЬНІ ОБМЕЖЕННЯ:

КЛАС 1

- ТЕРИТОРІЇ В ЧЕРВОНИХ ЛІНІЯХ (06.01.1)

- ТЕРИТОРІЇ В ЛІНІЯХ РЕГУЛЮВАННЯ ЗАБУДОВИ (06.01.5)

- ОХОРОННА ЗОНА НАВКОЛО (УЗДОВЖ) ОБ'ЄКТА ЕНЕРГЕТИЧНОЇ СИСТЕМИ (ТП, 01.05)
- ОХОРОННА ЗОНА НАВКОЛО ІНЖЕНЕРНИХ КОМУНІКАЦІЙ (ГАЗОПРОВІДІВ ВИСОКОГО, СЕРЕДНЬОГО ТИСКУ, 01.08)
- ОХОРОННА ЗОНА НАВКОЛО ІНЖЕНЕРНИХ КОМУНІКАЦІЙ (МАГІСТРАЛЬНИЙ ГАЗОПРОВІД, 01.08)
- САНИТАРНО-ЗАХИСНА ЗОНА НАВКОЛО ОБ'ЄКТА (ГРС, 03.01)

ІНЖЕНЕРНІ МЕРЕЖІ:

ВОДОПОСТАЧАННЯ:

- ГОСПИТНОГО ВОДОПРОВІДУ
- ПРОТИПОЖЕЖНОГО ГІДРАНТА
- ОГЛЯДОВОГО КОЛОДЯЗА

КАНАЛІЗАЦІЇ:

- САМОПЛИВНА МЕРЕЖА ГОСПОБУТОВОЇ КАНАЛІЗАЦІЇ
- ОГЛЯДОВОГО КОЛОДЯЗА

ЕКСПЛІКАЦІЯ:

В МЕЖАХ ПРОЕКТУВАННЯ:

- САДИБНИЙ ЖИТЛОВИЙ БУДИНОК - ПР.;
- ЗБЛОКОВАНИЙ ЖИТЛОВИЙ БУДИНОК - ПР.;
- САДИБНИЙ ЖИТЛОВИЙ БУДИНОК - ІСН.;
- МІСЦЯ ДЛЯ ТИМЧАСОВОГО ЗБЕРІГАННЯ ЛЕГКОВИХ АВТОМОБІЛІВ - ПР.;
- МАЙДАНЧИК ДЛЯ ЗБОРУ ТПВ - ПР.;




ЗА МЕЖАМИ ПРОЕКТУВАННЯ:

- САДИБНИЙ ЖИТЛОВИЙ БУДИНОК - ІСН.;

до існуючої мережі каналізації,
прокладеної по пров. Островського

до існуючої мережі водопроводу,
прокладеного по вул. Шевченка

ПРОФІЛЬ І-І

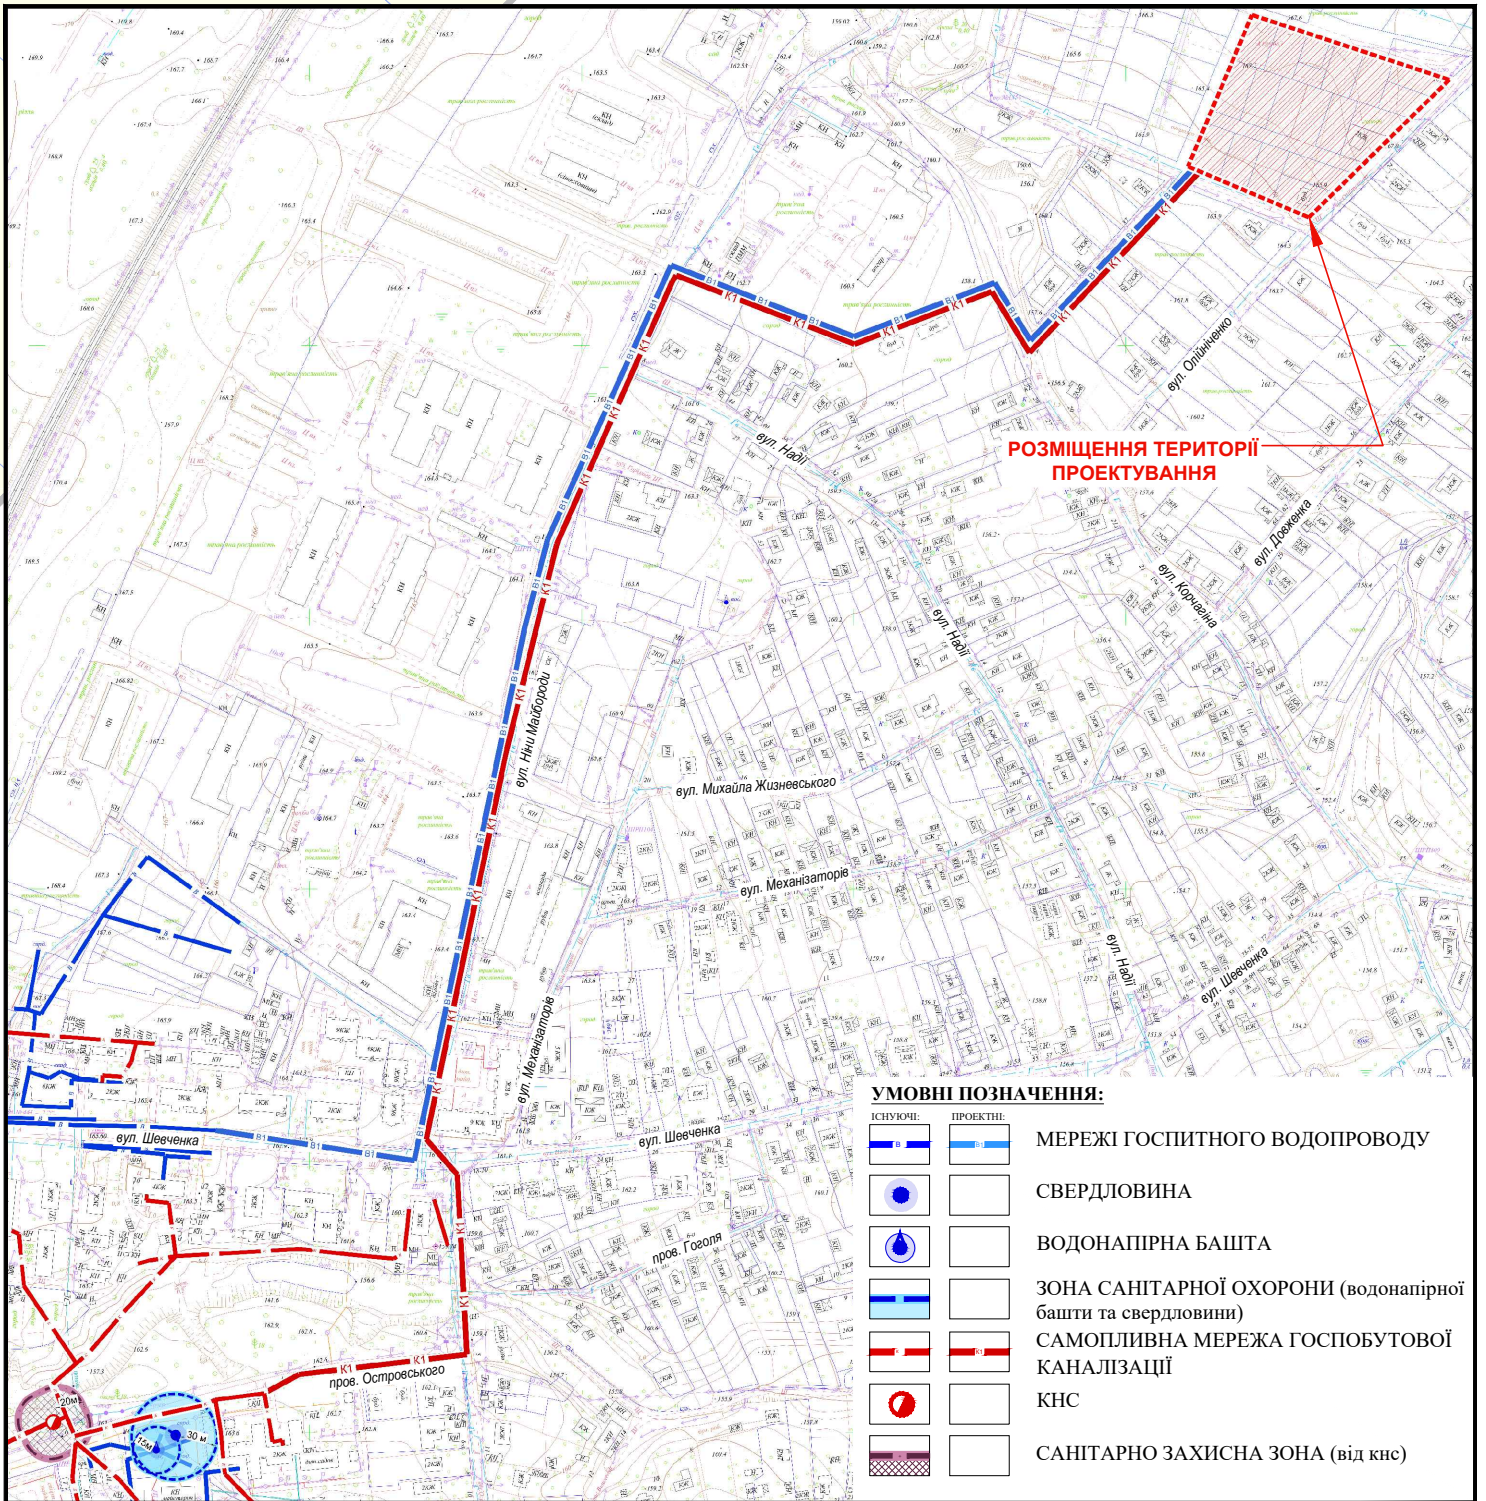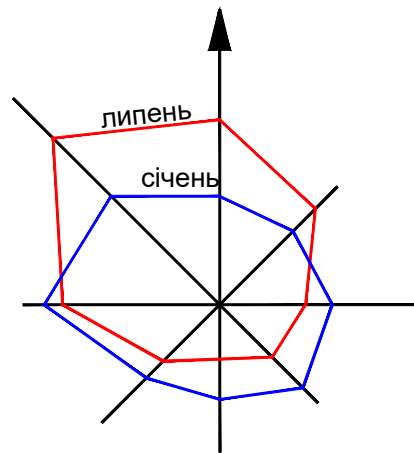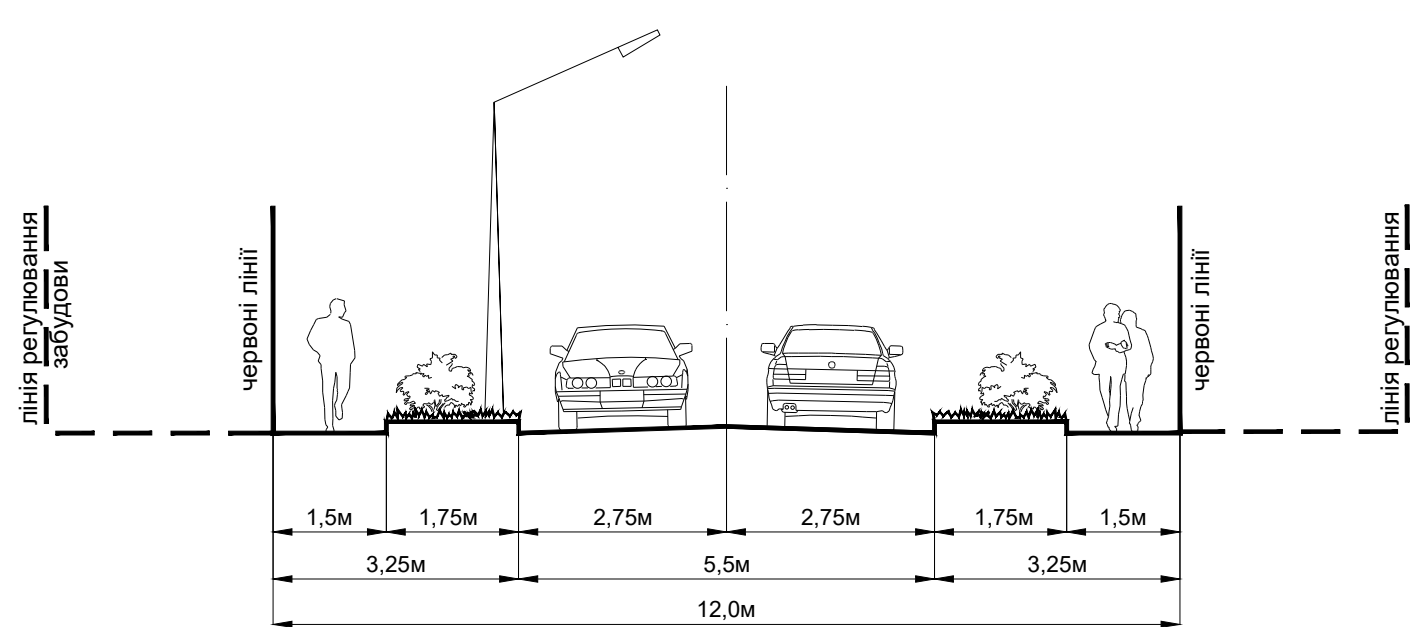

УМОВНІ ПОЗНАЧЕННЯ:

- МЕРЕЖІ ГОСПИТНОГО ВОДОПРОВІДУ
- СВЕРДЛОВИНА
- ВОДОНАПІРНА БАШТА
- ЗОНА САНИТАРНОЇ ОХОРОНИ (водонапірної башти та свердловини)
- САМОПЛИВНА МЕРЕЖА ГОСПОБУТОВОЇ КАНАЛІЗАЦІЇ
- КІС
- САНИТАРНО ЗАХИСНА ЗОНА (від кіс)



ПРОЕКТНИЙ
ІНСТИТУТ
СЛУЖБИ БЕЗПЕКИ УКРАЇНИ