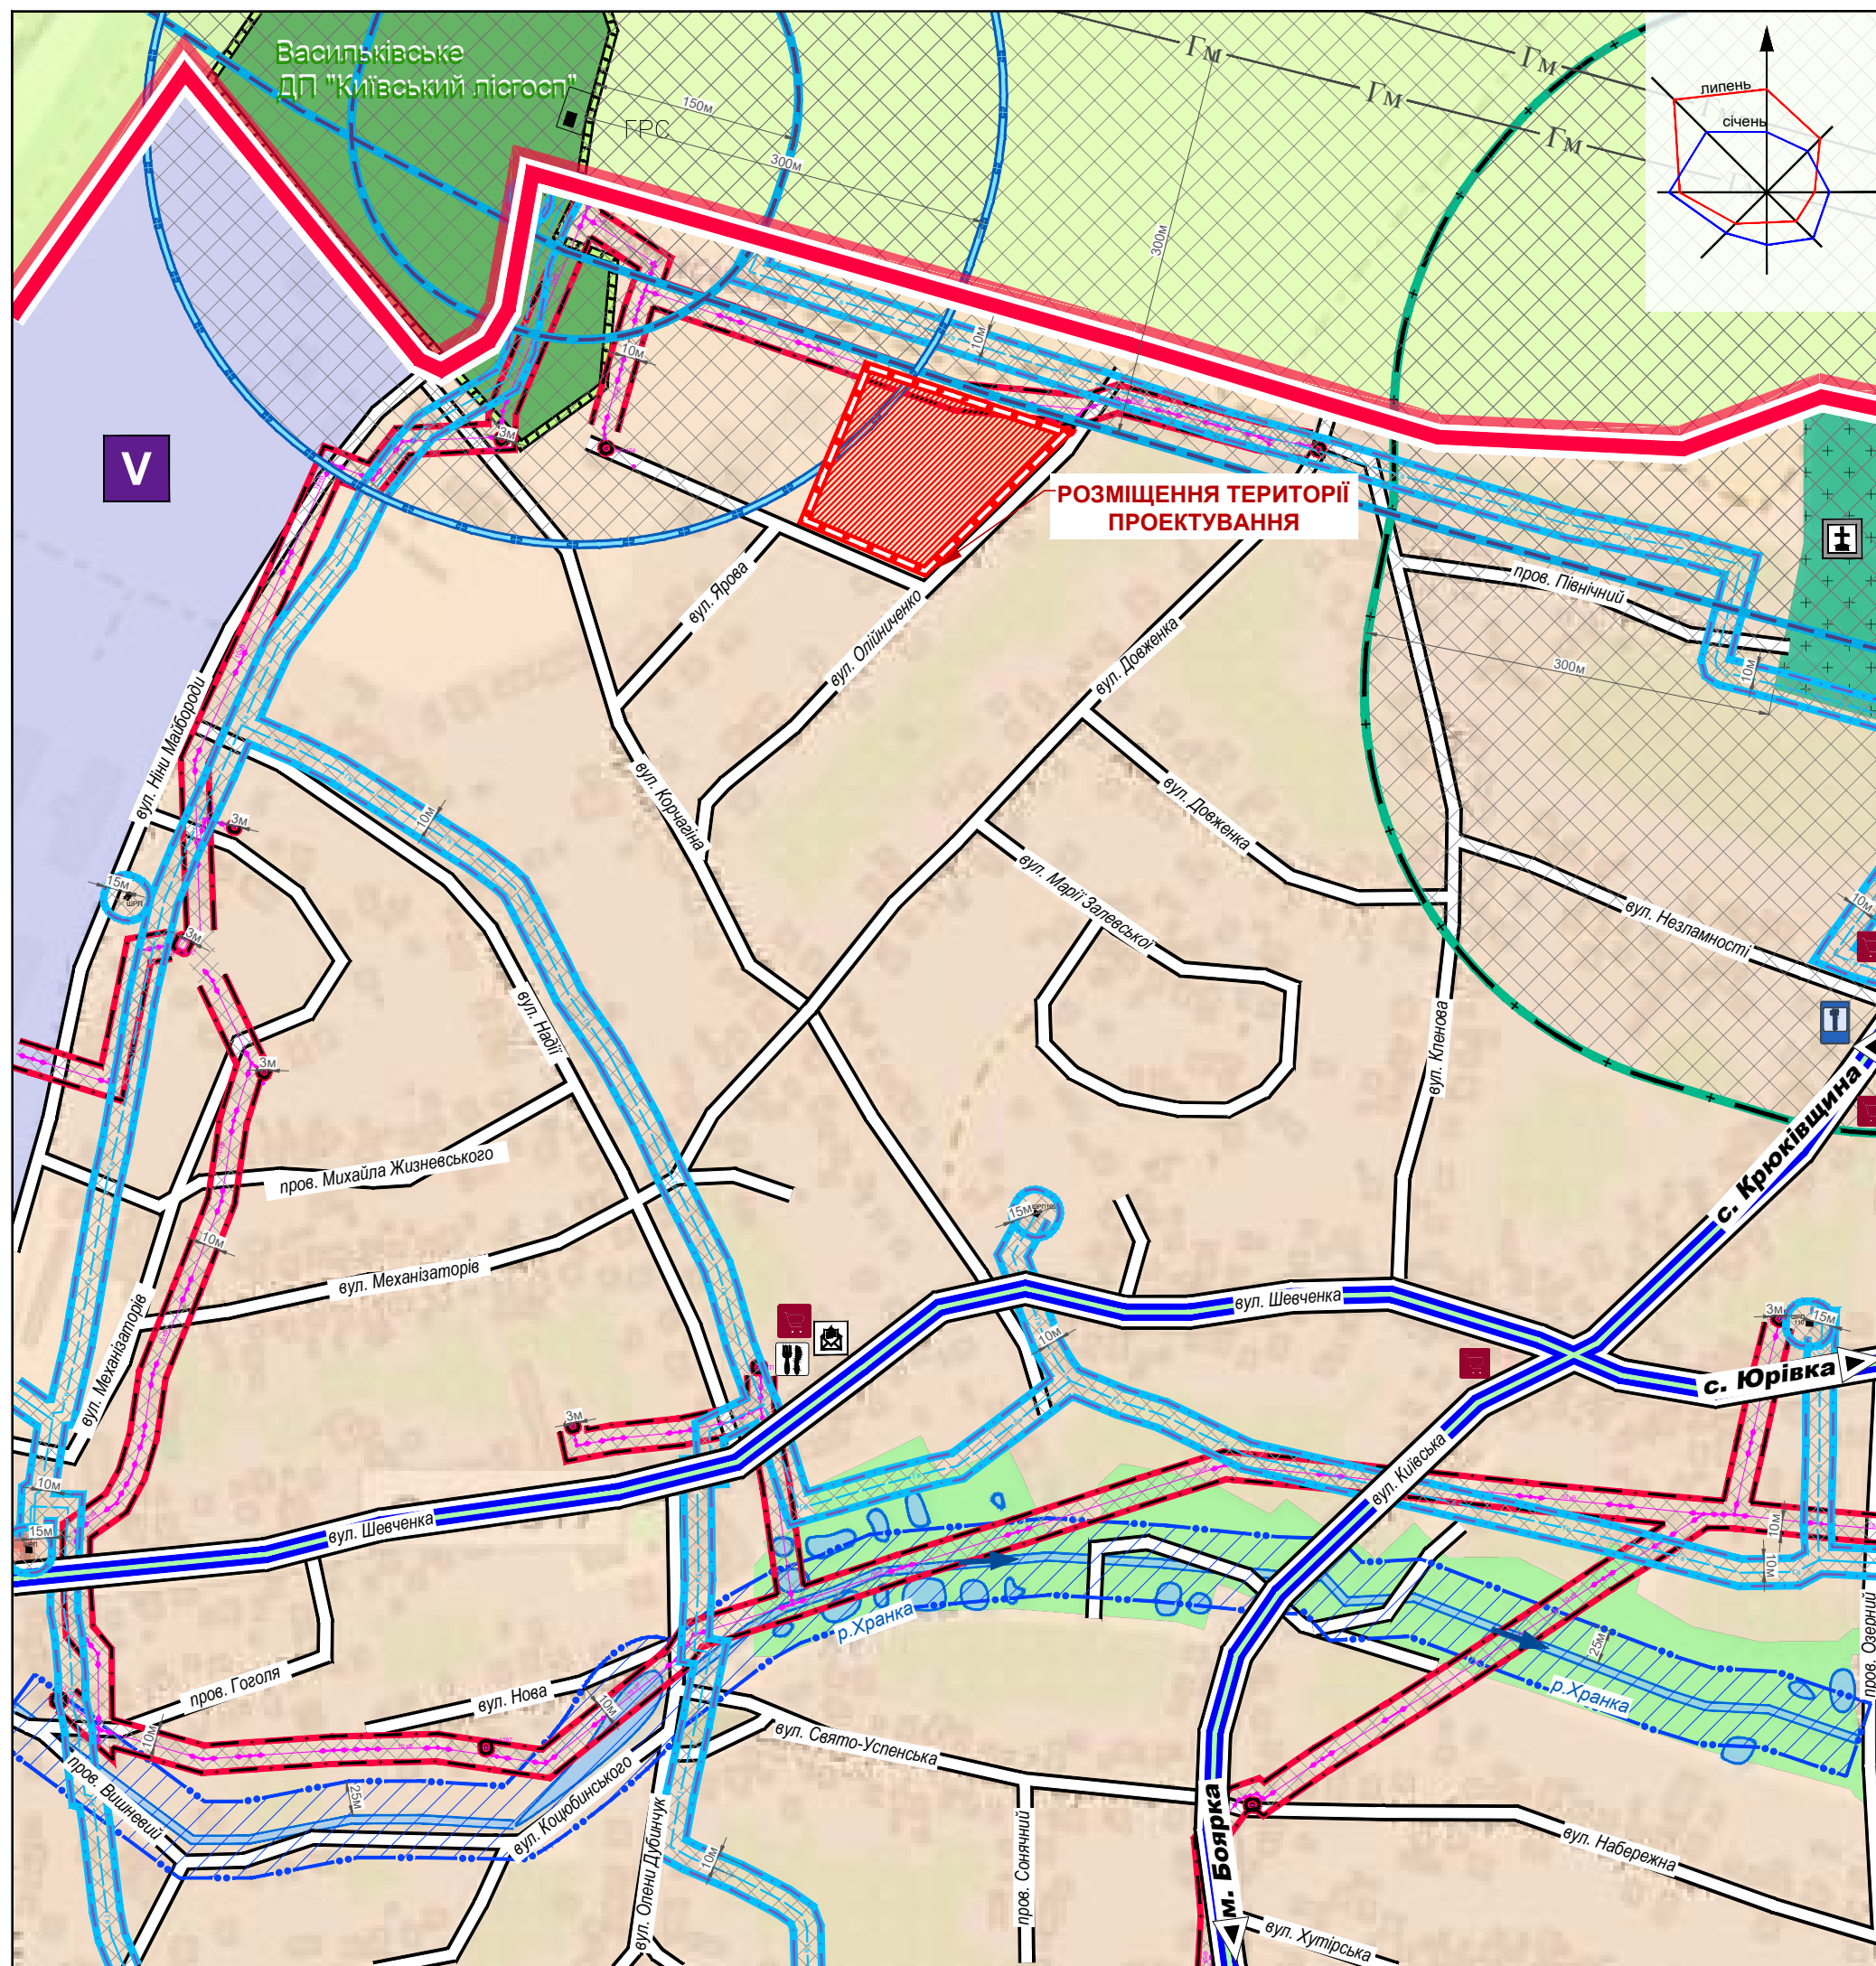


**СХЕМА РОЗТАШУВАННЯ ТЕРИТОРІЇ ДЕТАЛЬНОГО ПЛАНУ ТЕРИТОРІЇ
В СИСТЕМІ ПЛАНУВАЛЬНОЇ СТРУКТУРИ НАСЕЛЕНОГО ПУНКТУ
М 1:5000**

[illegible]

	СЕЛЬБИЩІ <i>(житлові, громадські, зелені насадження загального користування)</i>
	ВИРОБНИЧІ <i>(промислових підприємств, транспорту, зв'язку, енергетики, оборони та іншого призначення)</i>
	РЕКРЕАЦІЙНОГО ПРИЗНАЧЕННЯ
	КЛАДОВИЩА
	ВОДНИХ ОБ'ЄКТІВ
	СІЛЬСЬКОГОСПОДАРСЬКОГО ПРИЗНАЧЕННЯ
	ЛІСОГОСПОДАРСЬКОГО ПРИЗНАЧЕННЯ

 МАГІСТРАЛЬНІ ВУЛИЦІ
 ЗАГАЛЬНОМІСЬКОГО ЗНАЧЕННЯ
 ЖИТЛОВІ ВУЛИЦІ

	ПОВІТРЯНІ ЛІНІЇ ЕЛЕКТРОПЕРЕДАЧІ, 10 кВ
	МАГІСТРАЛЬНІ ГАЗОПРОВОДИ
	ГАЗОПРОВІДІВ ВИСОКОГО ТИСКУ

	ПОВІТРЯНИХ ЛІНІЙ ЕЛЕКТРОПЕРЕДАЧІ, ТП, ТР
	ГАЗОПРОВІДІВ, ШРПІ
	МАГІСТРАЛЬНОГО ГАЗОПРОВІДУ, ГРС

 РІЧОК, ВОДНИХ ОБ'ЄКТІВ
(НОРМАТИВНІ, ЗГІДНО СТ. 88 ВКУ)

В ПІДПРИЄМСТВА V КЛАСУ ШКІДЛИВОСТІ

- ВІДДІЛЕННЯ ЗВ'ЯЗКУ
- ЗАКЛАДИ ТОРГІВЛІ
- ПІДПРИЄМСТВА ГРОМАДСЬКОГО
ХАРЧУВАННЯ
- СТО