


СХЕМА РОЗМІЩЕННЯ ДПТ В ПЛАНУВАЛЬНІЙ СТРУКТУРІ КИЇВСЬКОЇ ОБЛАСТІ:

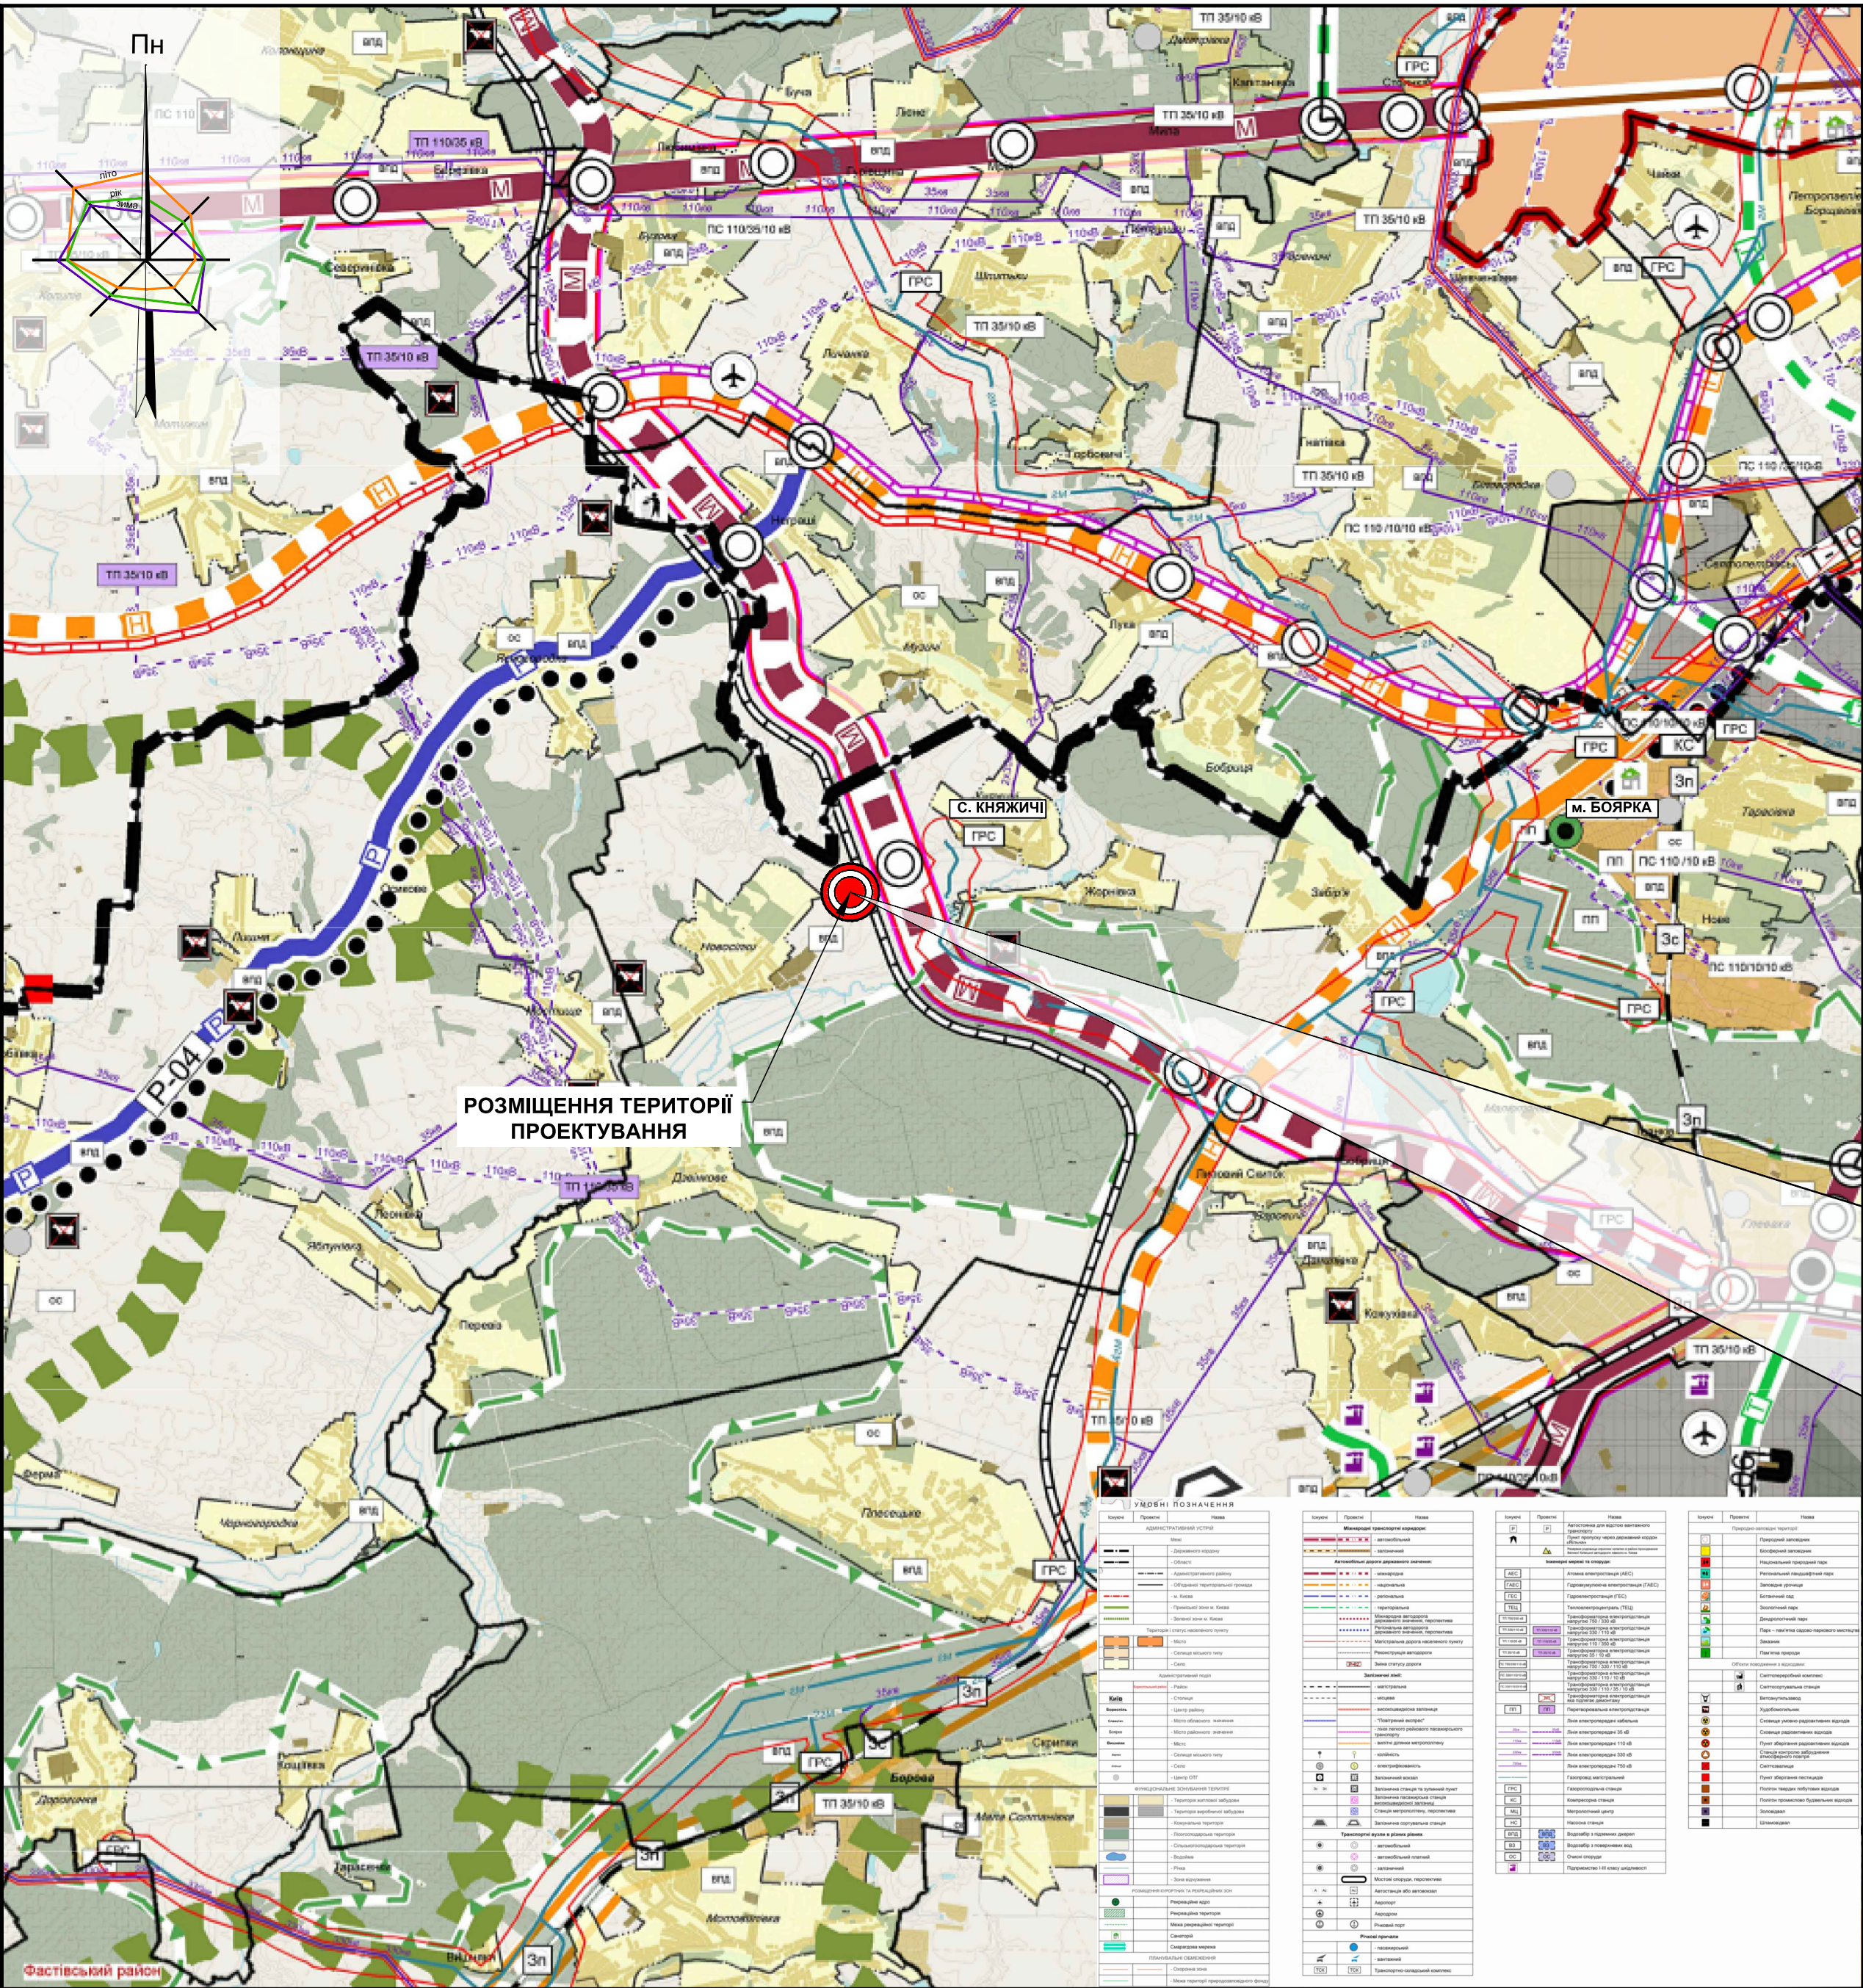


ДЕТАЛЬНИЙ ПЛАН ТЕРИТОРІЇ

НА ЗЕМЕЛЬНУ ДІЛЯНКУ ІЗ КАДАСТРОВИМ НОМЕРОМ 3222483600:03:011:0008
БОЯРСЬКОЇ МІСЬКОЇ ТЕРИТОРІАЛЬНОЇ ГРОМАДИ ФАСТІВСЬКОГО РАЙОНУ
КИЇВСЬКОЇ ОБЛАСТІ




СХЕМА РОЗТАШУВАННЯ ЗЕМЕЛЬНОЇ ДІЛЯНКИ У ПЛАНУВАЛЬНІЙ СТРУКТУРІ ТЕРИТОРІЇ
ТЕРИТОРІАЛЬНОЇ ГРОМАДИ
М 1:25000

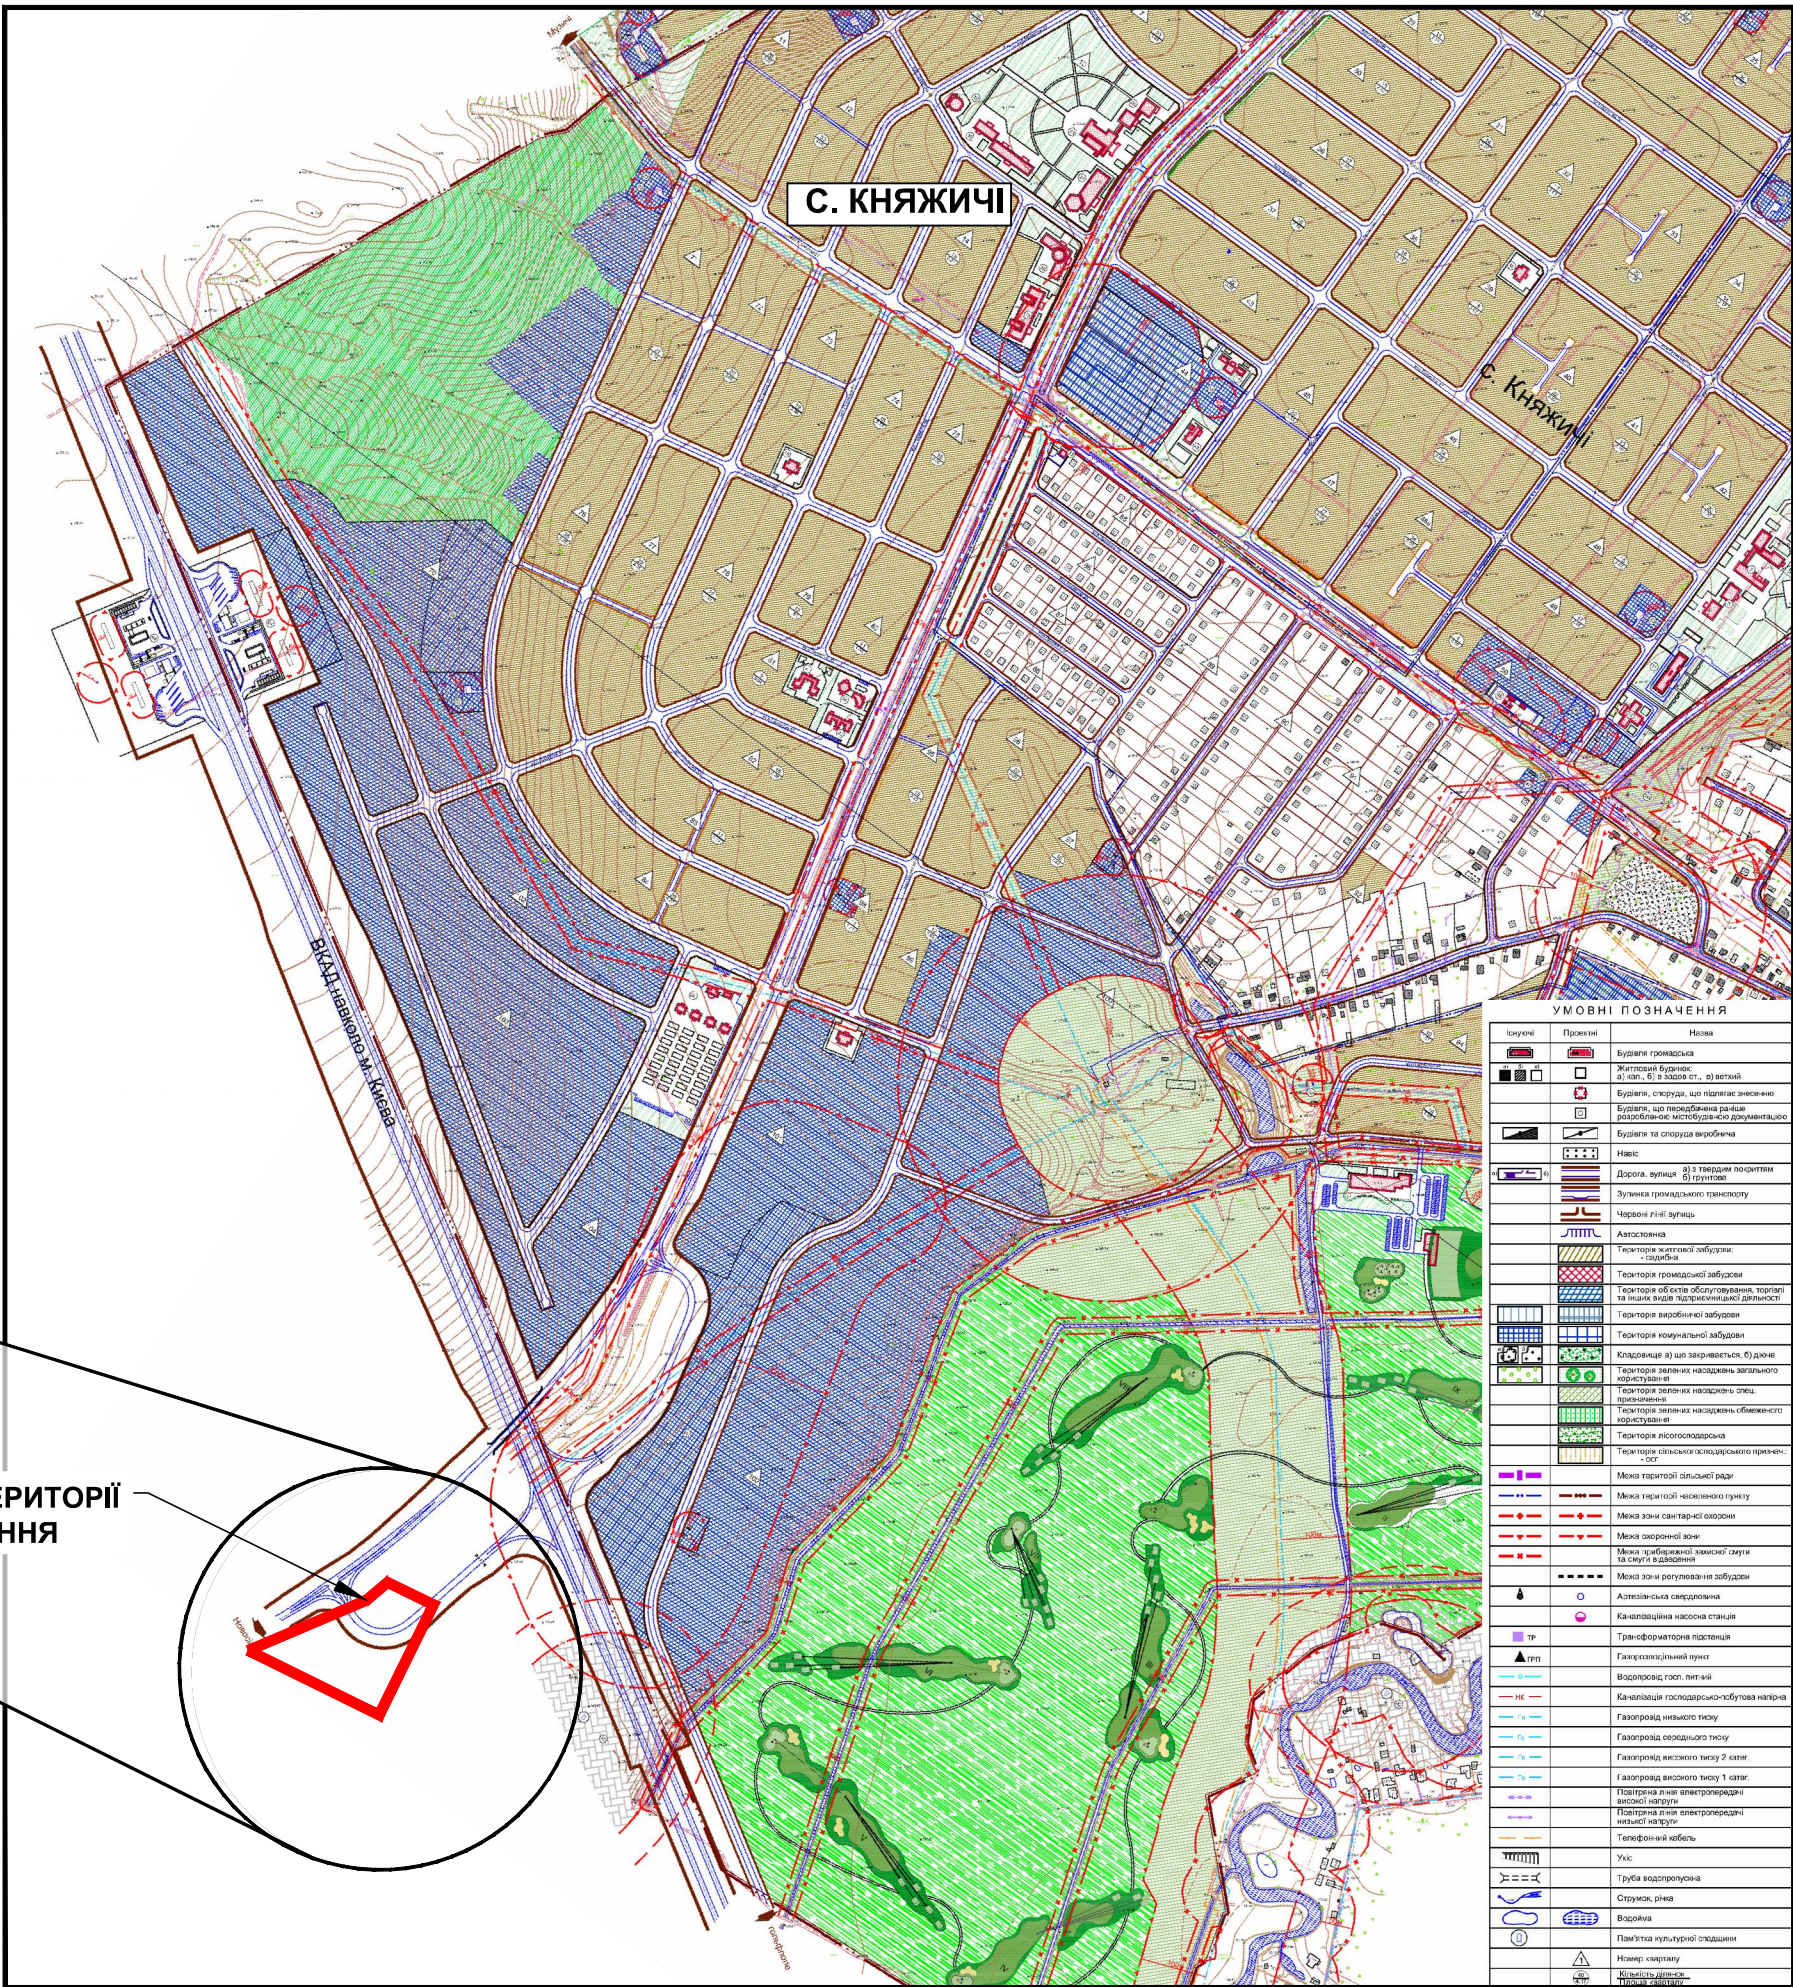

РОЗМІЩЕННЯ ТЕРИТОРІЇ
ПРОЕКТУВАННЯ

УМОВНІ ПОЗНАЧЕННЯ:
МЕЖІ РОЗРОБКИ ДЕТАЛЬНОГО ПЛАНУ ТЕРИТОРІЇ НА ЗЕМЕЛЬНУ ДІЛЯНКУ ІЗ КАДАСТРОВИМ НОМЕРОМ 3222483600:03:011:0008
БОЯРСЬКОЇ МІСЬКОЇ ТЕРИТОРІАЛЬНОЇ ГРОМАДИ ФАСТІВСЬКОГО РАЙОНУ КИЇВСЬКОЇ ОБЛАСТІ

СХЕМА РОЗМІЩЕННЯ ДПТ В ПЛАНУВАЛЬНІЙ СТРУКТУРІ БОЯРСЬКОЇ ТЕРИТОРІАЛЬНОЇ ГРОМАДИ:

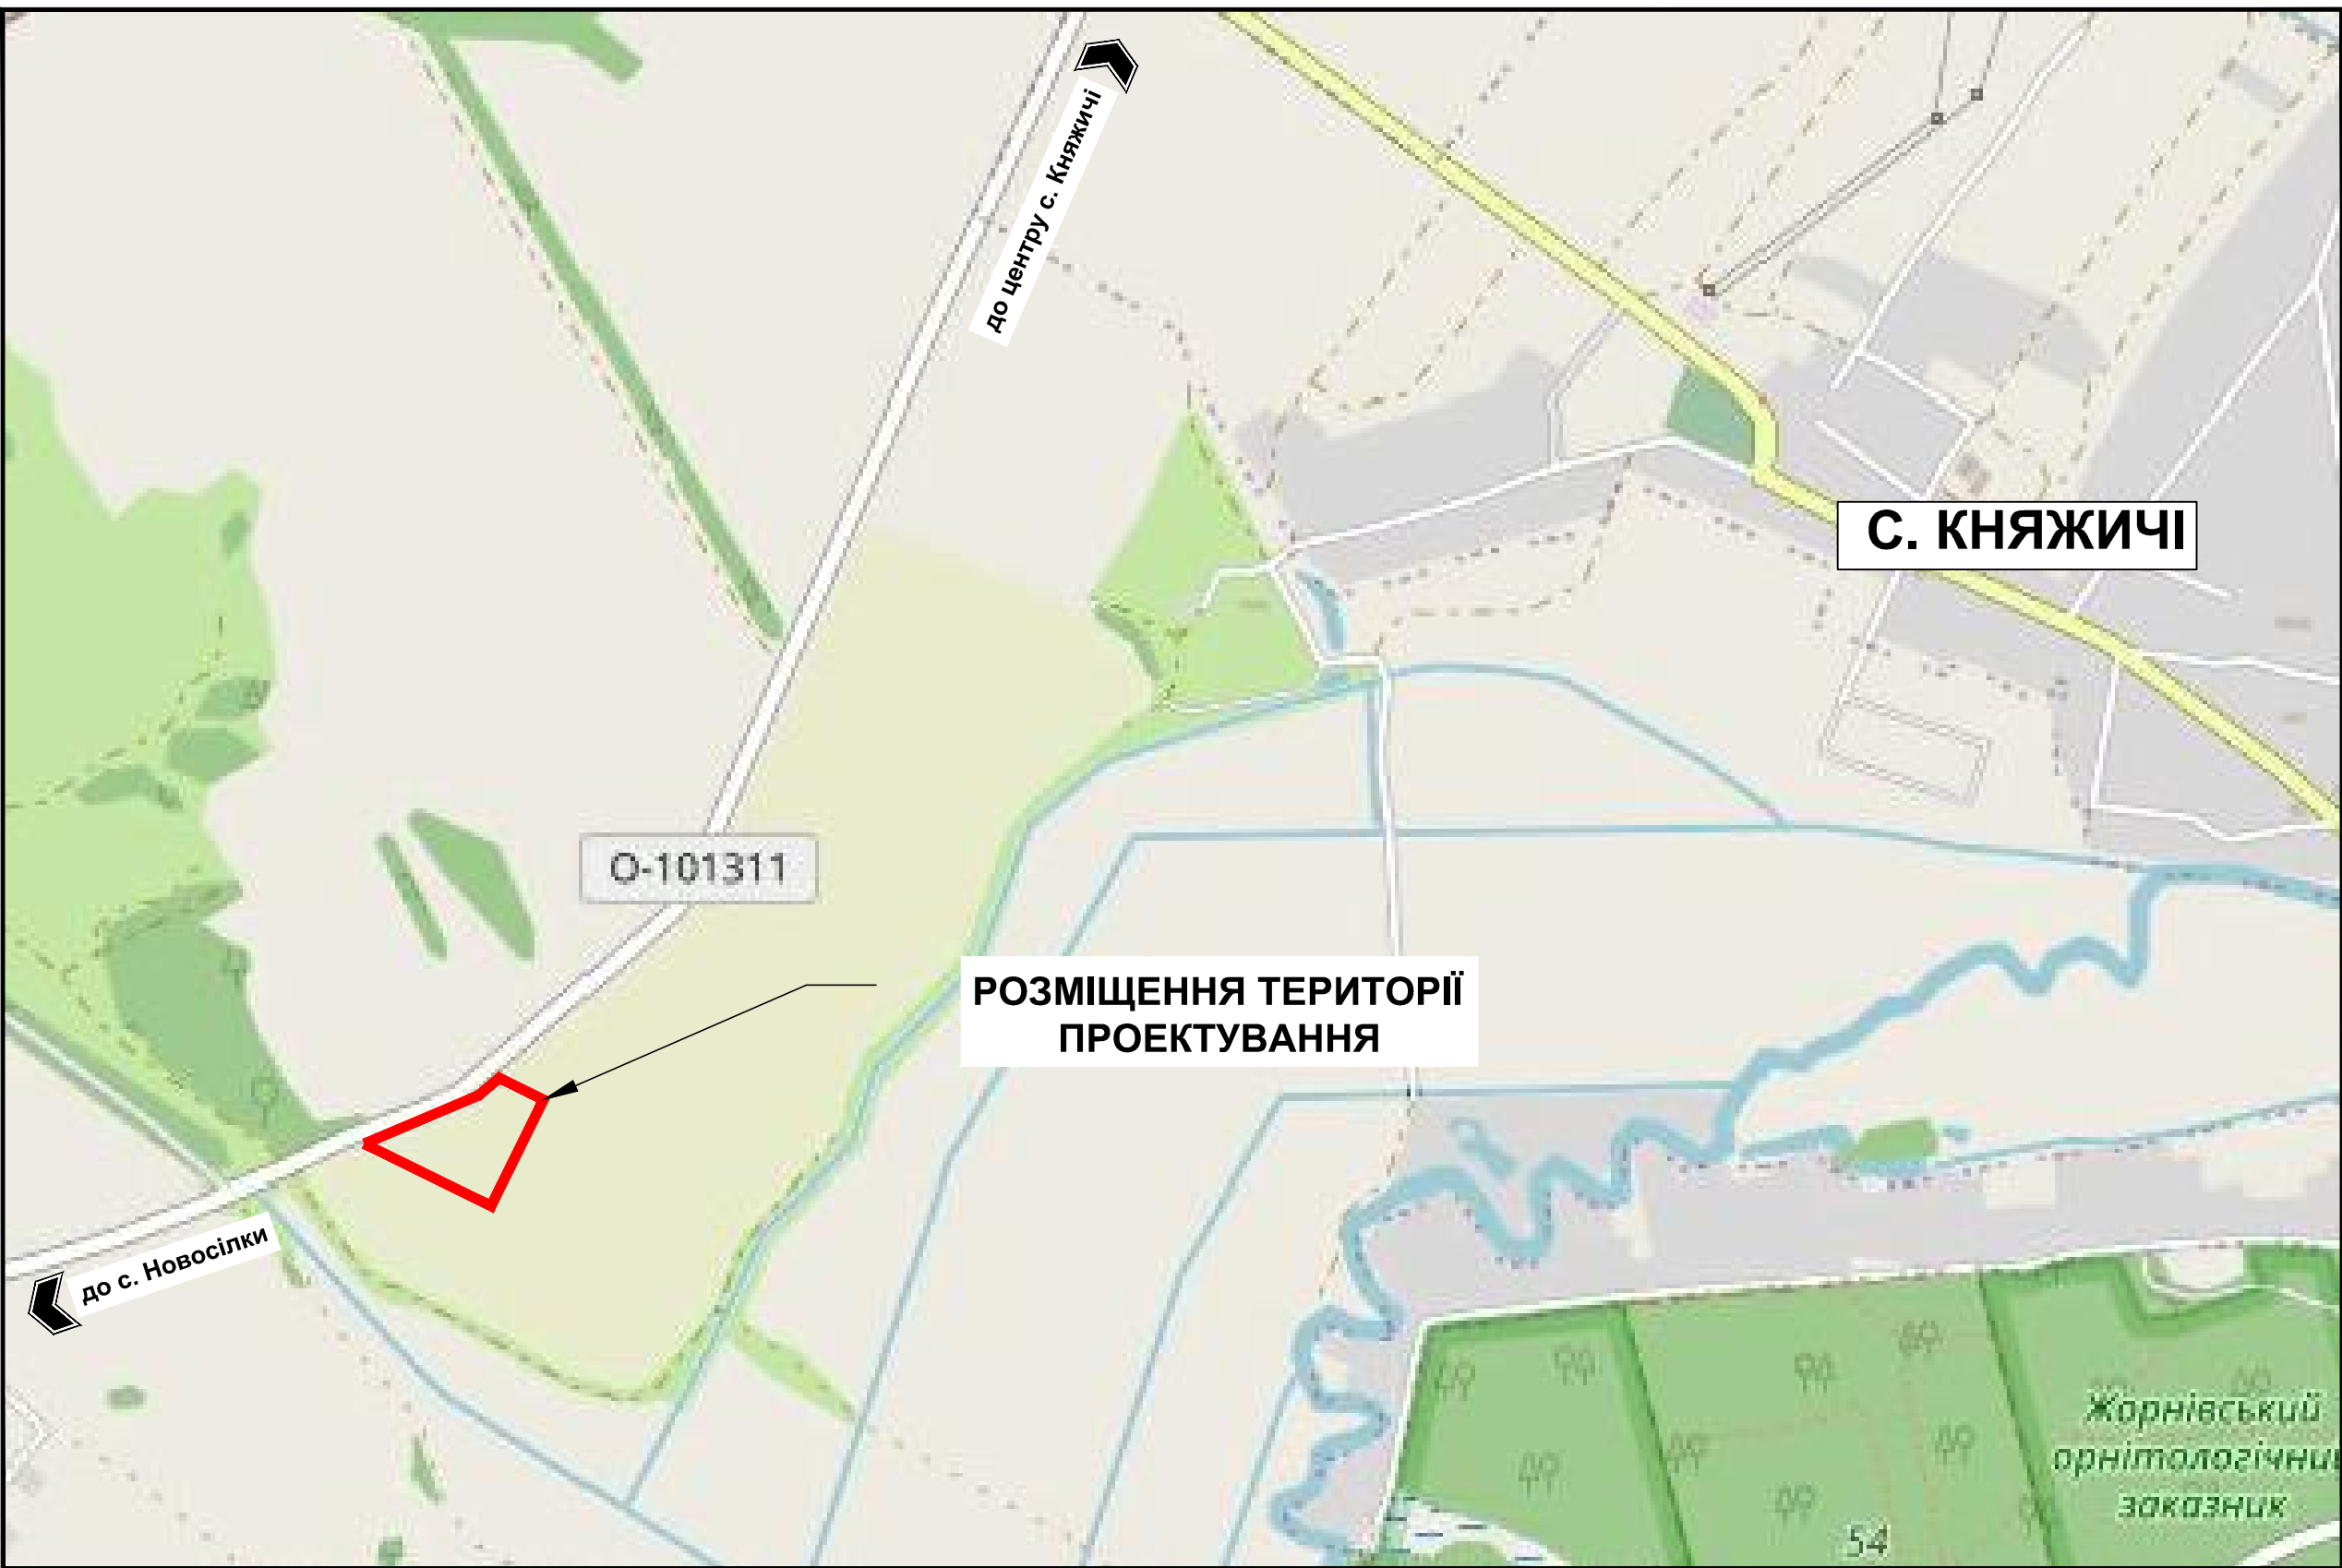

УМОВНІ ПОЗНАЧЕННЯ

- МЕЖІ:
- Київської області
 - Фастівського району
 - Прилеглих районів
 - м. Київ
 - Боярської територіальної громади
 - Територіальних громад
 - м. Боярка (існуюча)
 - м. Боярка (проектна)

ПОЗНАЧЕННЯ:

- Центр області
- Центр району
- Центр Боярської громади

СХЕМА РОЗМІЩЕННЯ ДПТ В ПЛАНУВАЛЬНІЙ СТРУКТУРІ РАЙОНУ:

