


ДЕТАЛЬНИЙ ПЛАН ТЕРИТОРІЇ
(проект змін)
садибної житлової забудови в с.Тарасівка
Фастівського району Київської області
Схема інженерного підготування території та
вертикального планування

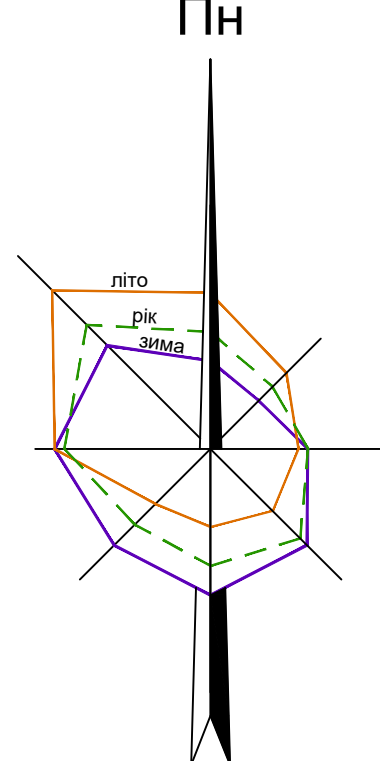

УМОВНІ ПОЗНАЧЕННЯ

Іконка	Проектні	Назва
		Будівля громадська
		Житловий будинок
		Будівля, споруда, що підлягає знесенню
		Червоні лінії вулиць
		Територія житлової забудови: садибна
		Територія виробничої забудови
		Зелені насадження спец. призначення
		Межа санітарно-захисної зони
		Межа охоронної зони
		Лінія регулювання житлової забудови
		Лінія регулювання джерел забруднення атмосфери організованих викидів
		Межа території населеного пункту
		Межа території проектування
		Межа внесення змін
		Каналізаційна насосна станція
		Трансформаторна підстанція
		Повітряна лінія електропередачі високої напруги
		Номер кварталу
		Кількість ділянок
		Площа кварталу
		Майданчик контейнерів для сміття
		Проектна відмітка
		Січкова відмітка
		Ухил у промілі
		Напрямок стоку
		Відстань у метрах
		Доцприймальний колодязь
		Підсітка території



Лінійне зведення з аркушем 2



Лінійне зведення з аркушем 1

ЕКСПЛІКАЦІЯ

Пор. №	Назва об'єкта	Кільк.	Примітка
1	Садибний будинок з вбудованим магазином з асортиментом товарів повсякденного попиту	3	проект.
2	Трансформаторна підстанція	2	проект.
3	Зупинка громадського транспорту	4	проект.


ОСНОВНІ ТЕХНІКО-ЕКОНОМІЧНІ ПОКАЗНИКИ

Пор. №	Назва показника	Од. виміру	За проектом
1	Площа території в межах проекту	га	24.00
	в т.ч.: - площа території житлової забудови	га	18.4652
	- площа території вулиць і доріг	га	4.9470
	- площа території об'єктів комунального призначення	га	0.1303
	- площа території зелених насаджень обмеженого користування	га	0.4575
2	Чисельність населення	осіб	573
3	Щільність населення	осіб/га	24
4	Кількість квартир	шт.	191
5	Площа присадибної ділянки	га	від 0.05
6	Довжина вулиць	км	1.19

ПРИМІТКИ

- Креслення марки ГП розроблено на матеріалах інженерно-топографічного плану, виконаного ФОП Королик С.А. в 2018 році в М 1:500
- Система висот - Балтійська, система координат - 1963 року, суцільні горизонталі проведено через 0.5 м.
- Проект змін розроблено на матеріалах інженерно-топографічного плану, актуалізованого ФОП Королик С.А. в 2021 році в М 1:500

МАСШТАБ 1 : 1000

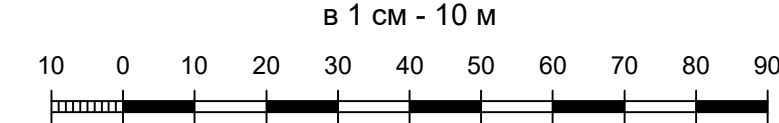

21047-ГП

Зм.	Кільк.	Архив.	Варіант.	Підпис.	Дата	2022	Детальний план території садибної житлової забудови в с.Тарасівка	Станд.	Архив.
ГАП	Ханенко						ДПТ	4	2
Розробка	Кобзар						Схема інженерного підготування території та вертикального планування		