

ДЕТАЛЬНИЙ ПЛАН ТЕРИТОРІЇ
(проект змін)
садибної житлової забудови в с.Тарасівка
Фастівського району Київської області
Схема інженерних мереж, споруд
та використання підземного простору

УМОВНІ ПОЗНАЧЕННЯ

Іконки	Проктні	Назва
		Будівля громадська
		Житловий будинок
		Будівля, споруда, що підлягає знесенню
		Червоні лінії вулиць
		Територія житлової забудови: садибна
		Територія виробничої забудови
		Зелені насадження спец. призначення
		Межа санітарно-захисної зони
		Межа охоронної зони
		Лінія регулювання житлової забудови
		Лінія регулювання джерел забруднення атмосфери організованих викидів
		Межа території населеного пункту
		Межа території проєктування
		Межа внесення змін
		Каналізаційна насосна станція
		Трансформаторна підстанція
		Повітряна лінія електропередачі високої напруги
		Номер кварталу
		Кількість ділянок
		Площа кварталу
		Майданчик контейнерів для сміття
		Дощеприймальний колодезь
		Самопливна каналізаційна мережа комунальної каналізації
		Самопливна каналізаційна мережа відведення поверхневих стічних вод
		Мережа господарсько-питного водопостачу з поварним цехом
		Напірна каналізаційна мережа господарсько-побутової каналізації
		Напірна каналізаційна мережа господарсько-побутової каналізації

ЕКСПЛІКАЦІЯ

Пор. №	Назва об'єкта	Кільк.	Примітка
1	Садибний будинок з вбудованим магазином з асортиментом товарів повсякденного попиту	3	проект.
2	Трансформаторна підстанція	2	проект.
3	Зупинка громадського транспорту	4	проект.


ОСНОВНІ ТЕХНІКО-ЕКОНОМІЧНІ ПОКАЗНИКИ

Пор. №	Назва показника	Од. виміру	За проектом
1	Площа території в межах проєкту	га	24.00
	в т.ч.: - площа території житлової забудови	га	18.4652
	- площа території вулиць і доріг	га	4.9470
	- площа території об'єктів комунального призначення	га	0.1303
	- площа території зелених насаджень обмеженого користування	га	0.4575
2	Чисельність населення	осіб	573
3	Щільність населення	осіб/га	24
4	Кількість квартир	шт.	191
5	Площа присадибної ділянки	га	від 0.05
6	Довжина вулиць	км	1.19

ПРИМІТКИ

- Креслення марки 3М розроблено на матеріалах інженерно-топографічного плану, виконаного ФОП Королик С.А. в 2018 році в М 1:500
- Система висот - Балтійська, система координат - 1963 року, суцільні горизонталі проведені через 0.5 м.
- Проект змін розроблено на матеріалах інженерно-топографічного плану, актуалізованого ФОП Королик С.А. в 2021 році в М 1:500

МАСШТАБ 1 : 1000

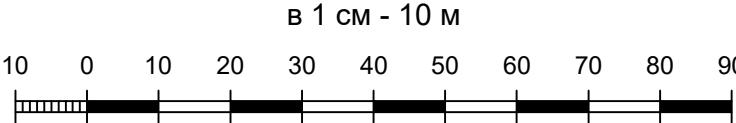

2 1 0 4 7 - 3 1 М

Зм.	Кільк.	Автори	Дата	Затверд.	Арх.	Арх.
1	1	С.А. Королик	2022	С.А. Королик	1	2
Нач. відділу	С.А. Королик			ДПТ	1	2
Розробив	С.А. Королик					
Розробив	С.А. Королик					