
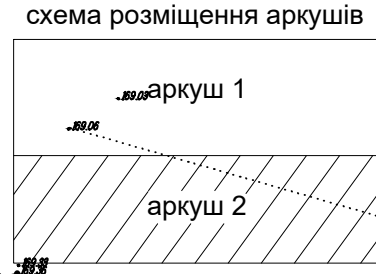


ДЕТАЛЬНИЙ ПЛАН ТЕРИТОРІЇ
(проект змін)
садибної житлової забудови в с.Тарасівка
Фастівського району Київської області
План існуючого використання території

УМОВНІ ПОЗНАЧЕННЯ

Існуючі	Назва
	Дорога, вулиця, ґрунтова
	Червоні лінії вулиць
	Територія для ведення особистого селянського господарства
	Територія для ведення товарного сільськогосподарського виробництва
	Територія для ведення особистого підсобного господарства, садівництва, городництва, сінокосяння і випасання худоби
	Межа кадастрова земельної ділянки
	Межа території проектування
	Межа території населеного пункту
	Межа охоронної зони
	Повітряна лінія електропередачі високої напруги
	Лінія регулювання

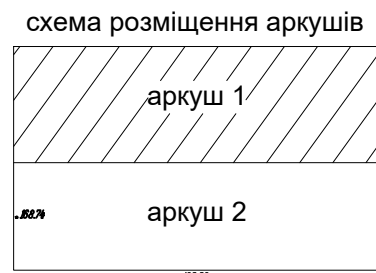

лінія зведення з аркушем 2
лінія зведення з аркушем 1


21047-ГП-2

ПРИМІТКИ

- Креслення марки ГП розроблено на матеріалах інженерно-топографічного плану, виконаного ФОП Королік С.А. в 2018 році в М 1:500
- Система висот - Балтійська, система координат - 1963 року, суцільні горизонталі проведено через 0.5 м.
- План існуючого використання території, поєднаний із опорним планом та зі схемою існуючих планувальних обмежень
- Креслення марки ГП розроблено з використанням даних Державного земельного кадастру станом на січень 2022 р.

МАСШТАБ 1 : 1000

в 1 см - 10 м

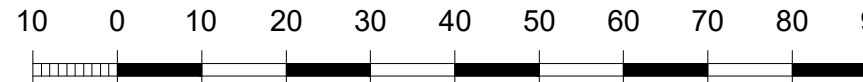

21047-ГП					
Боярська міська територіальна громада Фастівського району Київської області					
Зм.	Кільк.	Аркуш	Видок	Підпис	Дата
					2022
ГАП	Ханенко				
Розробив	Краснопушка				
Детальний план території (проект змін) садибної житлової забудови в селі Тарасівка				Стадія	Аркуш
План існуючого використання території				ДПТ	2
					1
				ТОВ «УКРПІДВІЛЬБУД»	