
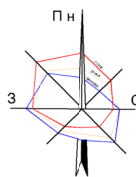


ЕКСПЛІКАЦІЯ:

1. АМБУЛАТОРІЯ СІМЕЙНОЇ МЕДИЦИНИ - *Проект*;
2. ВІДКРИТІ СТОЯНКИ ДЛЯ ТИМЧАСОВОГО ЗБЕРІГАННЯ ВЕЛОТРАНСПОРТУ - *Проект*;
3. ВІДКРИТІ СТОЯНКИ ДЛЯ ТИМЧАСОВОГО ЗБЕРІГАННЯ АВТОТРАНСПОРТУ - *Проект*;
4. МАЙДАНЧИКИ ВІДПОЧИНКУ - *Проект*;
5. ГОСПОДАРСЬКИЙ МАЙДАНЧИК (ДЛЯ ЗБИРАННЯ ПОБУТОВИХ ВІДХЛІДІВ, ПІДЗЕМНОГО ТИПУ) - *Проект*;
6. ДВОКАМЕРНИЙ СЕПТИК - *Проект*;
7. ТРАНСФОРМАТОРНА ПІДСТАНЦІЯ 10/0,4 кВ - *Іст.*;
8. ПІДПРИЄМСТВО ТОРГІВЛІ (МАГАЗИН) - *Іст.*;
9. ЗАКЛАД ГРОМАДСЬКОГО ХАРЧУВАННЯ - *Іст.*;
10. КУЛЬТУРНО-МИСТЕЦЬКИЙ ЦЕНТР - *Іст.*;
11. КУЛЬТОВА СТОРУДА - *Іст.*;

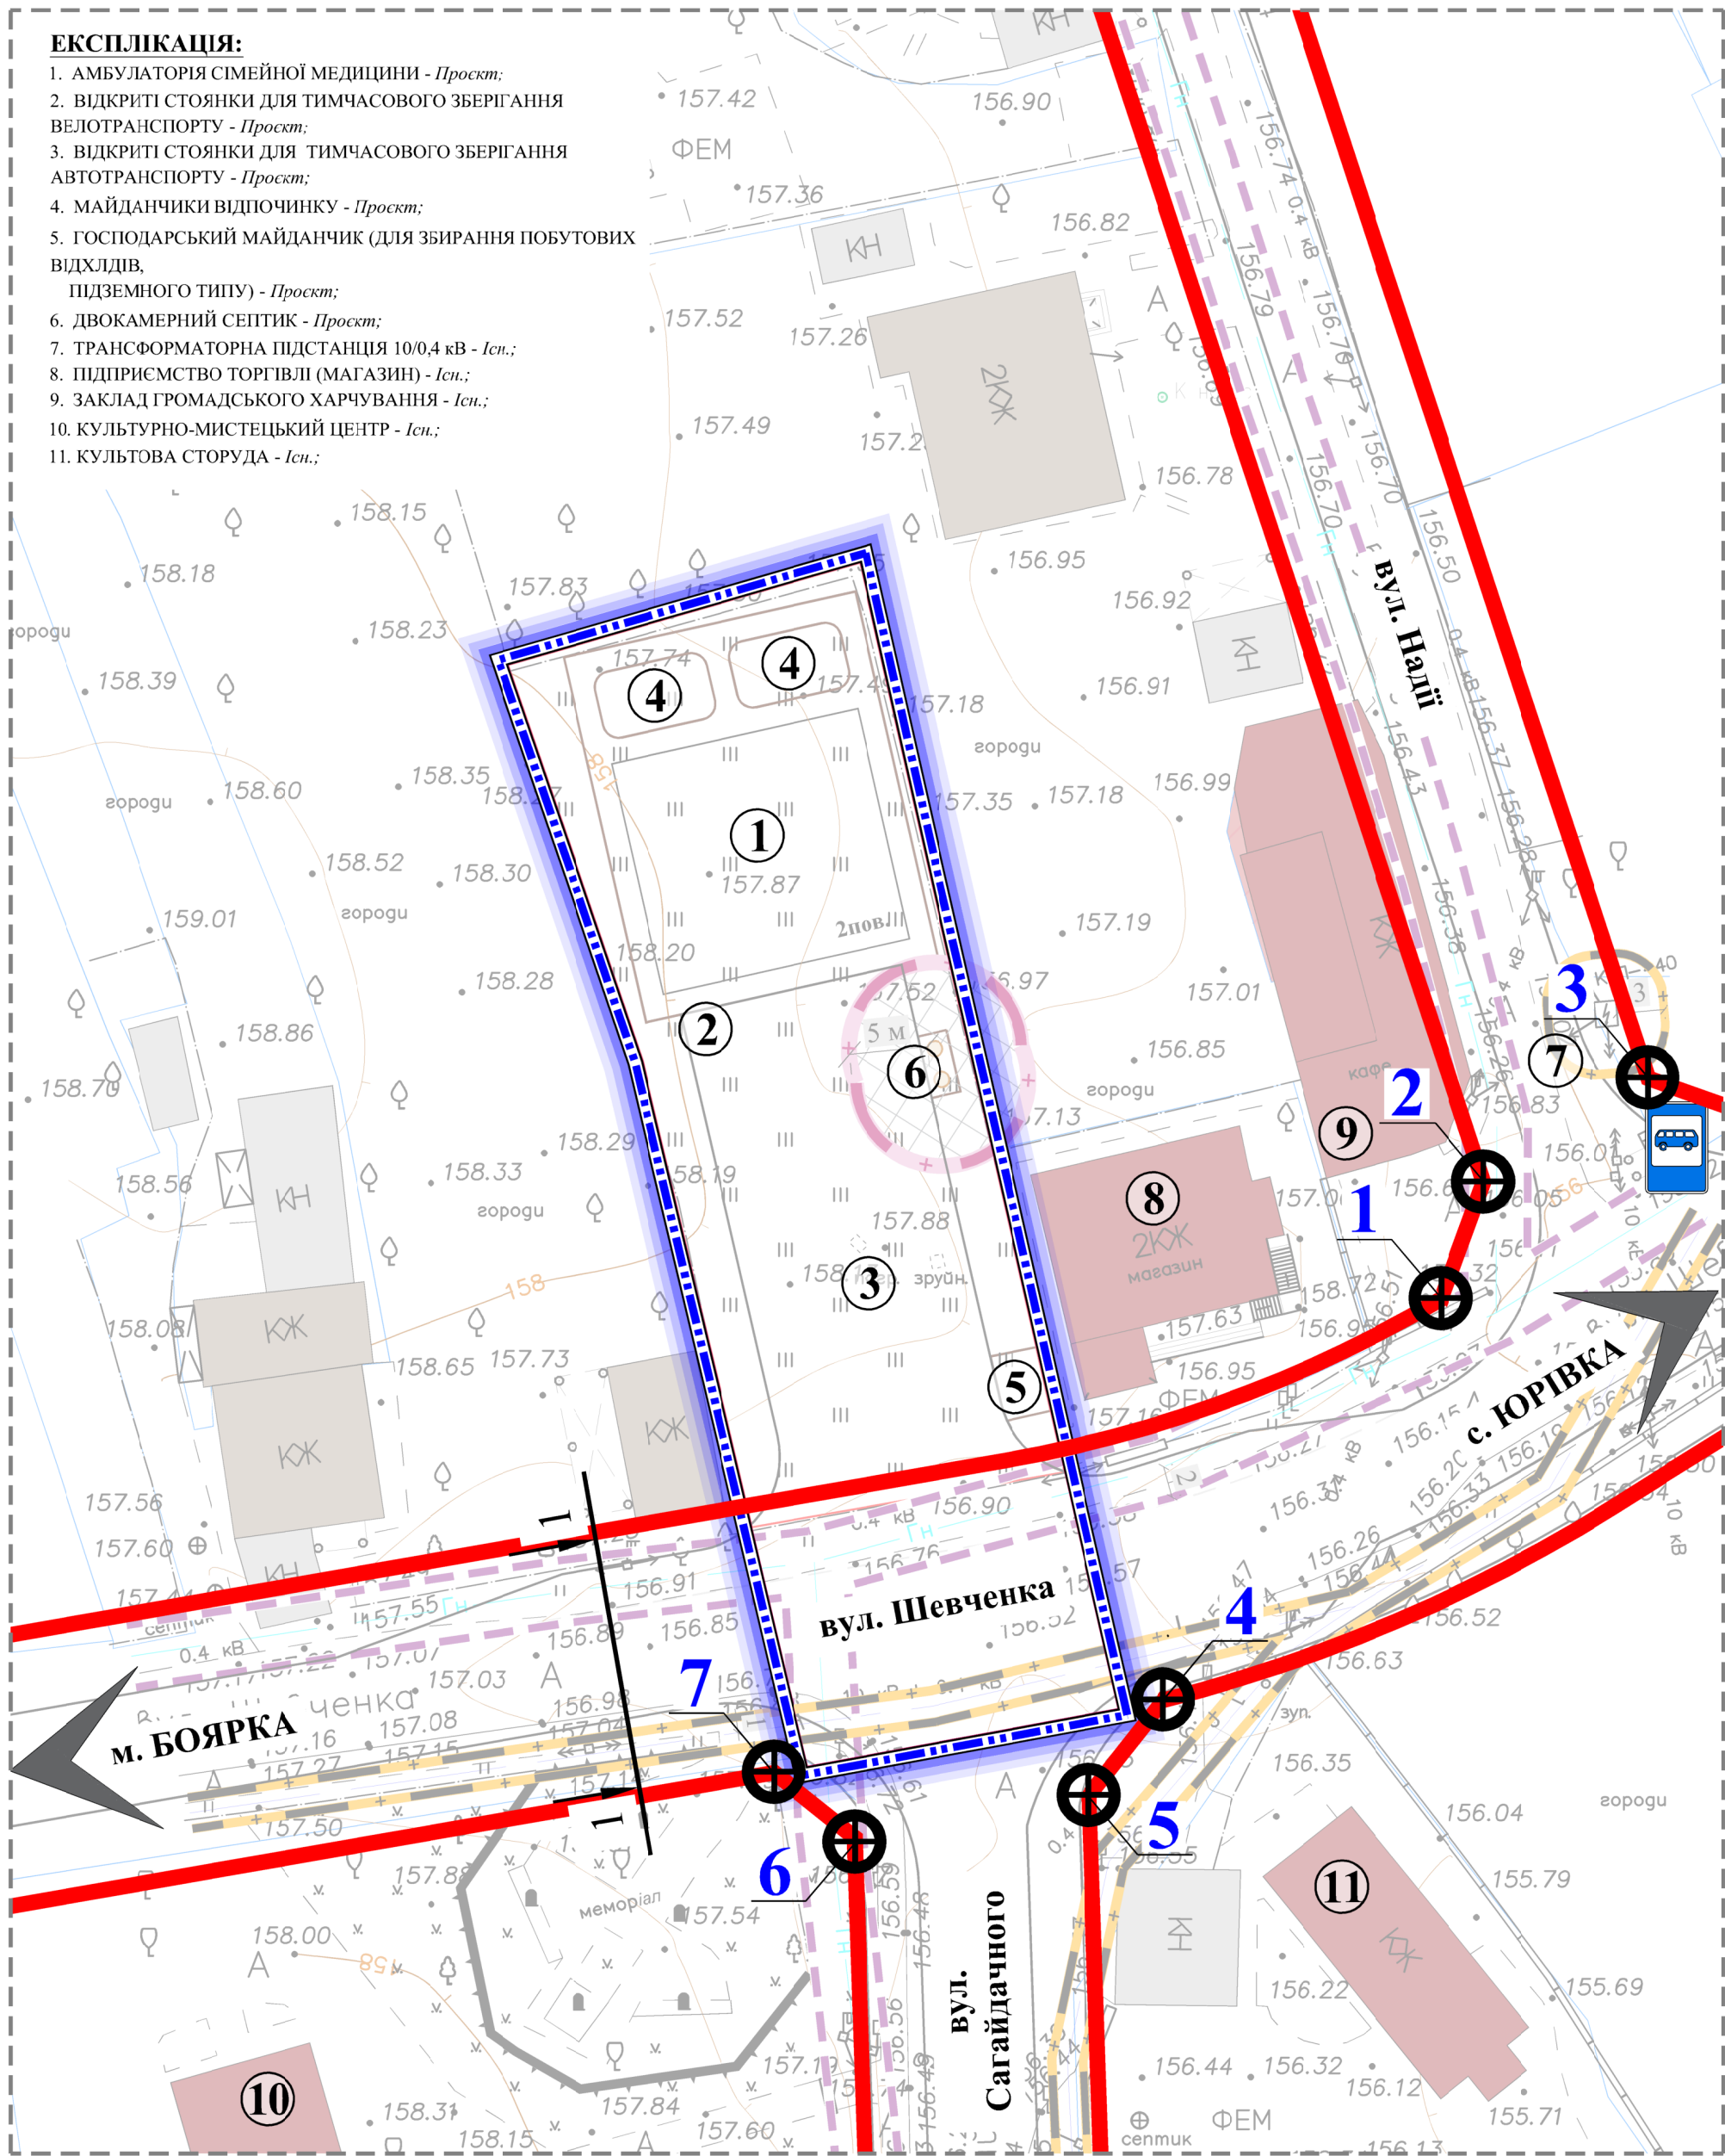

с. ТАРАСІВКА
ФАСТІВСЬКИЙ РАЙОН
КИЇВСЬКА ОБЛАСТЬ

ДЕТАЛЬНИЙ ПЛАН ТЕРИТОРІЇ ПІД БУДІВНИЦТВО
АМБУЛАТОРІЇ СІМЕЙНОЇ МЕДИЦИНИ НА ЗЕМЕЛЬНУ
ДІЛЯНКУ ІЗ КАДАСТРОВИМ НОМЕРОМ 3222486601:01:023:5039
В с. ТАРАСІВКА ФАСТІВСЬКОГО РАЙОНУ КИЇВСЬКОЇ ОБЛАСТІ

ПЛАН ЧЕРВОНИХ ЛІНІЙ
М 1:500

УМОВНІ ПОЗНАЧЕННЯ:

МЕЖІ:

- | | | |
|--|--|-------------------|
| | | РОЗРОБКИ ДПТ |
| | | ЗЕМЛЕКОРИСТУВАННЯ |

ТЕРИТОРІЙ ВУЛИЦЬ ТА ДОРІГ 20606.0:

- | | | |
|--|--|----------------------|
| | | ГОЛОВНОЇ ВУЛИЦІ СЕЛА |
|--|--|----------------------|

ТЕРИТОРІЙ ЗА МЕЖАМИ ПРОЄКТУВАННЯ:

СЕЛЬБИЦЬНИХ ТЕРИТОРІЙ:

- | | | |
|--|--|----------------------------|
| | | САДИБНОЇ ЖИТЛОВОЇ ЗАБУДОВИ |
| | | ГРОМАДСЬКОЇ ЗАБУДОВИ |

ВУЛИЧНО-ДОРОЖНЬОЇ МЕРЕЖІ:

- | | | |
|--|--|----------------------|
| | | ГОЛОВНОЇ ВУЛИЦІ СЕЛА |
| | | ЖИТЛОВИХ ВУЛИЦЬ |

ПЛАНУВАЛЬНИХ ОБМЕЖЕНЬ:

КЛАС 1:

- | | | |
|--|--|---------------------------------------|
| | | ТЕРИТОРІЇ В ЧЕРВОНИХ ЛІНІЯХ (06.01.1) |
|--|--|---------------------------------------|

ПЛАНУВАЛЬНИХ ОБМЕЖЕНЬ:

КЛАС 2:

- | | | |
|--|--|---|
| | | ОХОРОННА ЗОНА НАВКОЛО ІНЖЕНЕРНИХ КОМУНІКАЦІЙ (газопроводу низького тиску - 01.08) |
| | | ОХОРОННА ЗОНА НАВКОЛО (УЗДОВЖ) ЕНЕРГЕТИЧНОЇ СИСТЕМИ (ЛЕП, КЛЕП, ТП - 01.05) |
| | | САНІТАРНО-ЗАХИСНА ЗОНА НАВКОЛО ОБ'ЄКТА (03.01) |

ПОЗНАЧКИ:

- | | |
|--|-----------------------------------|
| | ЧЕРВОНИХ ЛІНІЙ (06.01.1) |
| | ЗАКООРДИНОВАНИХ ТОЧОК ПОВОРОТУ |
| | ПОРЯДКОВИХ НОМЕРІВ ТОЧОК ПОВОРОТУ |

ТАБЛИЦЯ КООРДИНАТ ТА ДОВЖИН:

№	X	Y	L, м
1	3358202,3998	5570291,7153	-
2	3358205,0613	5570299,2201	7,9258
3	3358215,5645	5570305,7749	-
4	3358184,7335	5570266,2229	-
5	3358180,0773	5570260,1970	7,6642
6	3358165,1514	5570257,2251	-
7	3358160,0182	5570261,6225	6,9167

Масштаб 1 : 500

в 1 см - 5 м



Зм.	Кіл.	Лист №	док	Підпис	Дата
ГАП	Васильцова	2023			
Нач. відділу	Магальяс	2023			
Керівн. групи	Закусило	2023			
Гол. фак. з охорони навкол. середовища	Вдовиченко	2023			
Гол. фахівець	Петюр	2023			
Архітектор I кат.	Амосов	2023			

Договір №91-22 - ДПТ

Пристолична сільська рада

Детальний план території під будівництво амбулаторії сімейної медицини на земельну ділянку із кадастровим номером 3222486601:01:023:5039 в с. Тарасівка Фастівського району Київської області

Стадія Аркуш Аркушів

ГП 10 12

План червоних ліній
М 1:500

ПРОЕКТНИЙ
ІНСТИТУТ

