


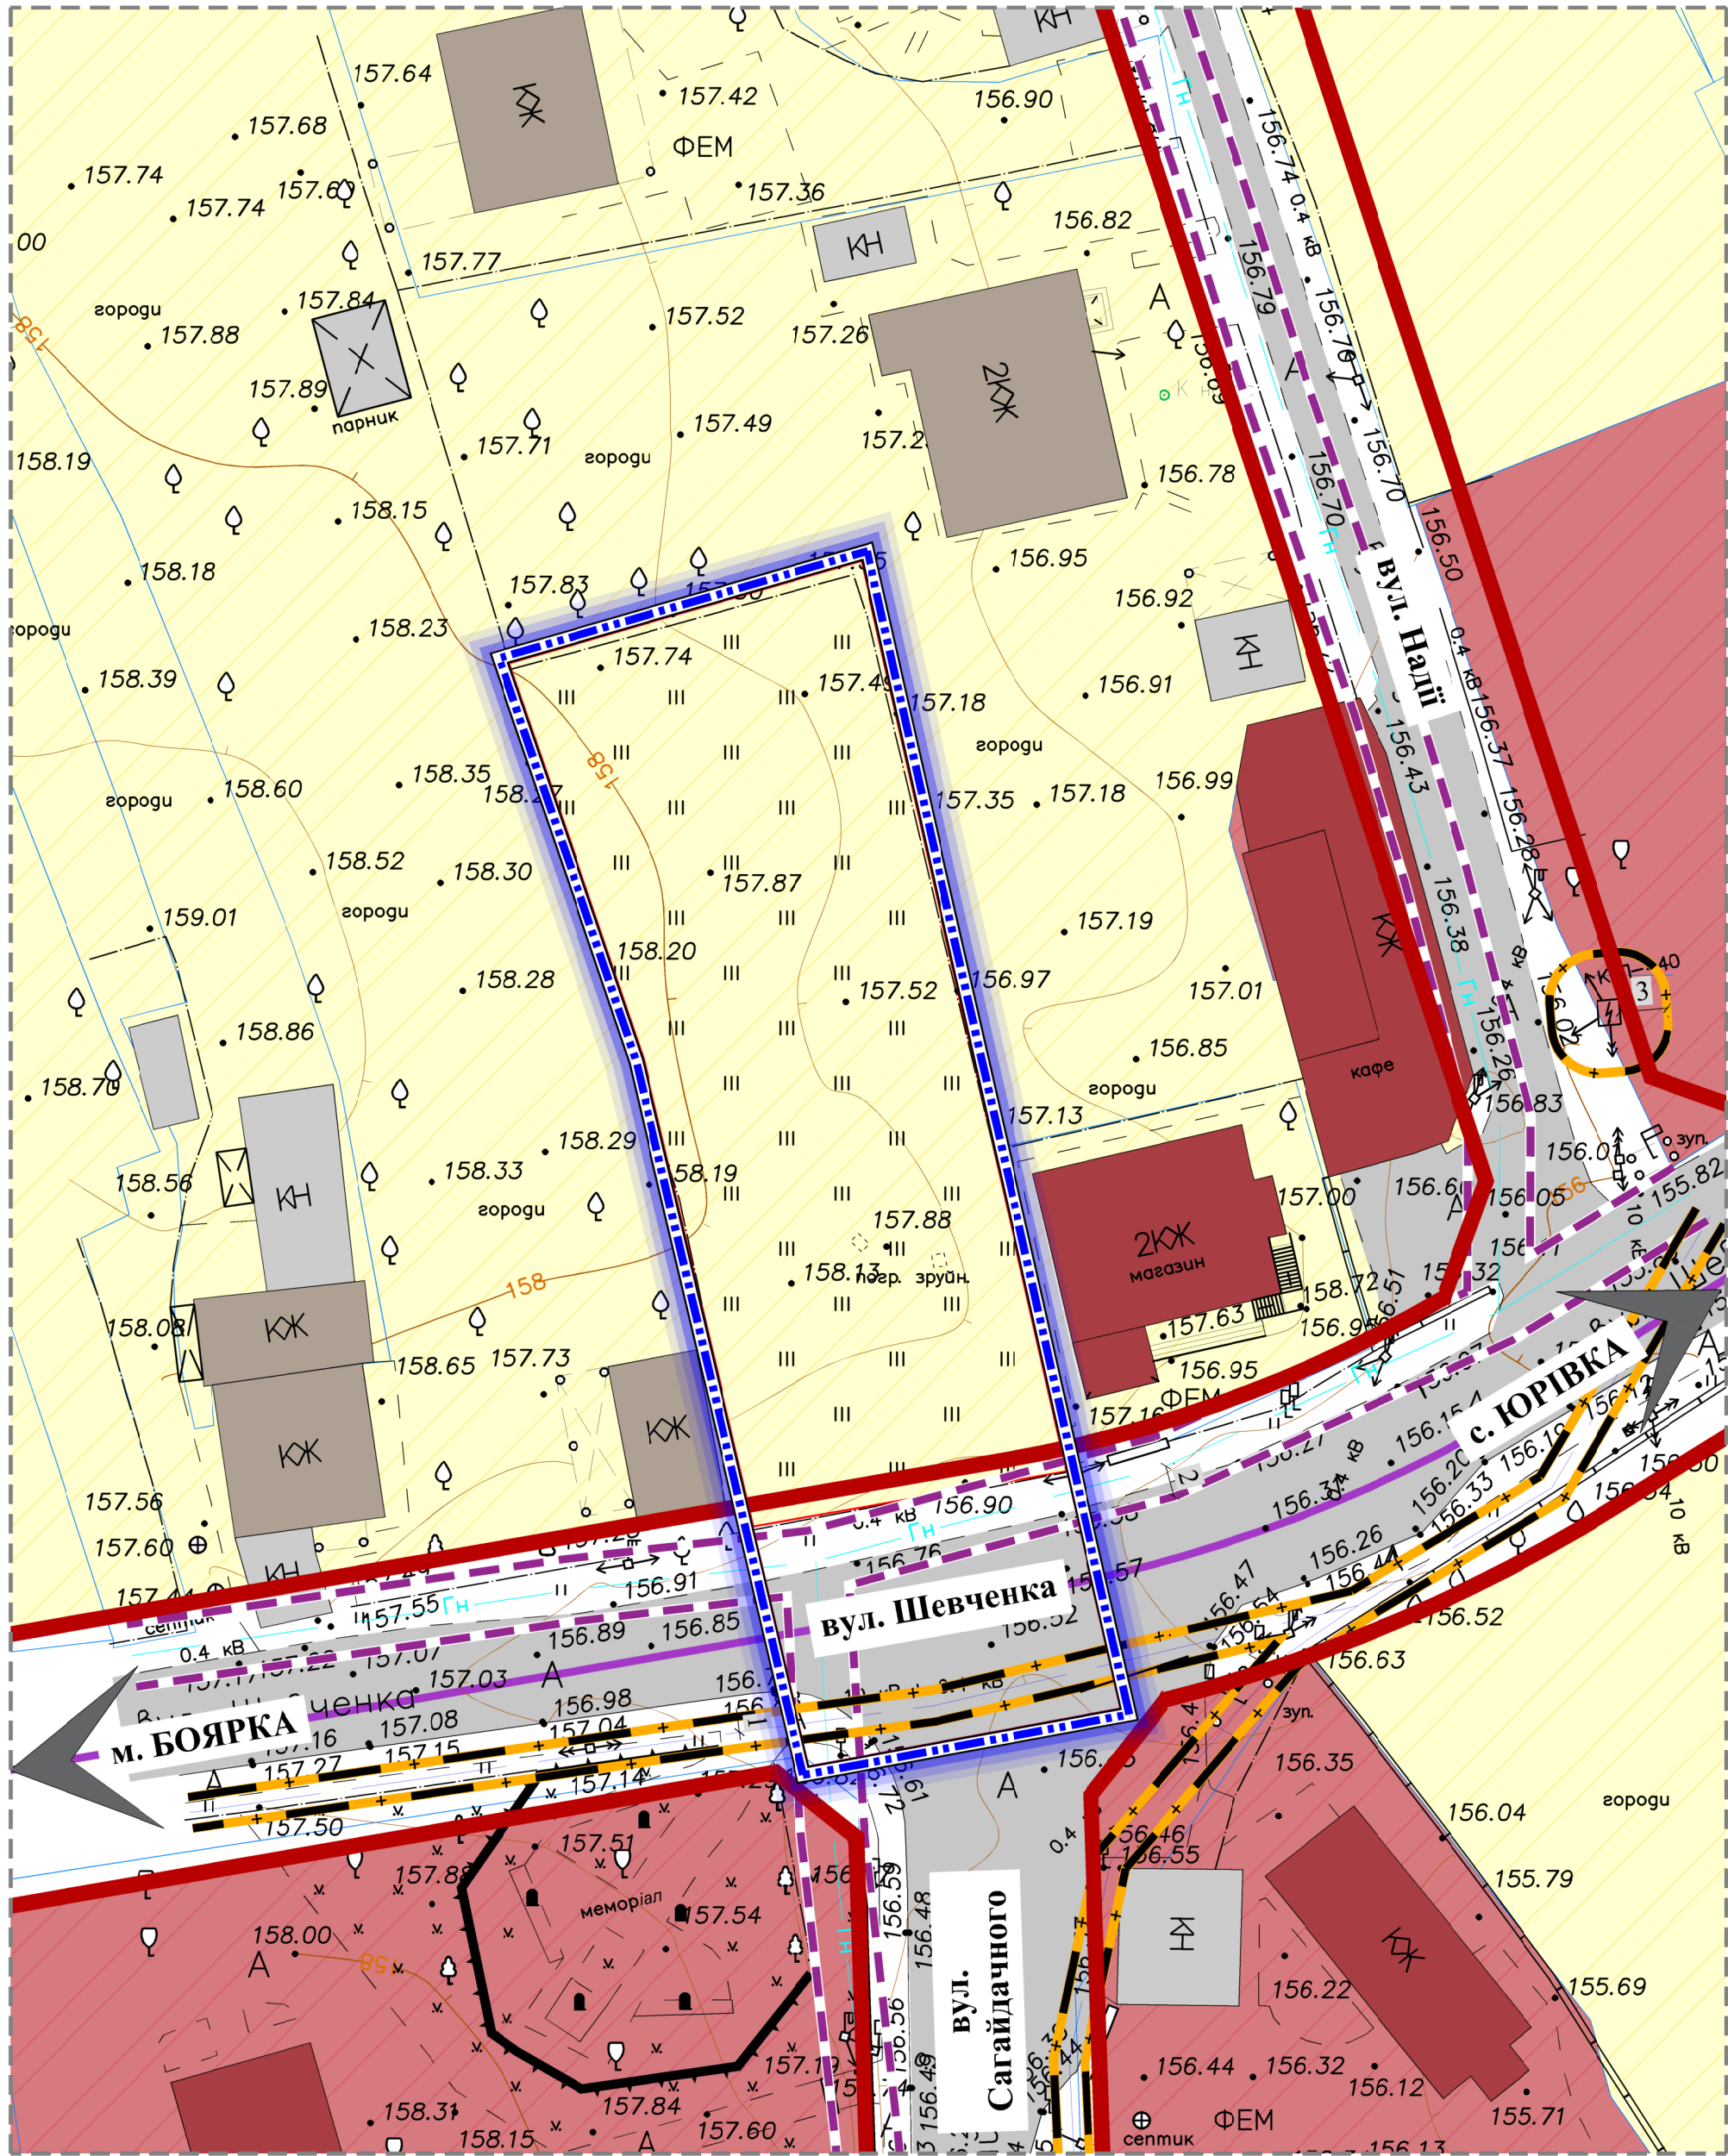



**с. ТАРАСІВКА**  
**ФАСТІВСЬКИЙ РАЙОН**  
**КИЇВСЬКА ОБЛАСТЬ**  
ДЕТАЛЬНИЙ ПЛАН ТЕРИТОРІЇ ПІД БУДІВНИЦТВО  
АМБУЛАТОРІЇ СІМЕЙНОЇ МЕДИЦИНИ НА ЗЕМЕЛЬНУ  
ДІЛЯНКУ ІЗ КАДАСТРОВИМ НОМЕРОМ 3222486601:01:023:5039  
В с. ТАРАСІВКА ФАСТІВСЬКОГО РАЙОНУ КИЇВСЬКОЇ ОБЛАСТІ

**СХЕМА ІСНУЮЧОГО ВИКОРИСТАННЯ**  
**ТЕРИТОРІЇ ТА СХЕМА ІСНУЮЧИХ ОБМЕЖЕНЬ**  
**У ВИКОРИСТАННІ ЗЕМЕЛЬ**  
М 1:500

**УМОВНІ ПОЗНАЧЕННЯ:**  
**МЕЖІ:**  
ІСНУЮЧІ ПРОЕКТНІ  
РОЗРОБКИ ДПТ  
ЗЕМЛЕКОРИСТУВАННЯ  
**ТЕРИТОРІЇ:**  
САДИБНОЇ ЖИТЛОВОЇ ЗАБУДОВИ  
ГРОМАДСЬКОЇ ЗАБУДОВИ  
**БУДІВЛІ ТА СПОРУДИ:**  
ЖИТЛОВІ  
ГРОМАДСЬКІ  
ГОСПОДАРСЬКІ  
**ВУЛИЧНО-ДОРОЖНЬОЇ МЕРЕЖІ:**  
ГОЛОВНОЇ ВУЛИЦІ СЕЛА  
ЖИТЛОВИХ ВУЛИЦЬ  
**ПЛАНУВАЛЬНИХ ОБМЕЖЕНЬ:**  
КЛАС І:  
ІСНУЮЧІ ПРОЕКТНІ  
ТЕРИТОРІЇ В ЧЕРВОНИХ ЛІНІЯХ (06.01.1)



|   |      |        |     |                                           |       |
|---|------|--------|-----|-------------------------------------------|-------|
| Договір №91-22 - ДПТ   |      |        |     |                                           |       |
| Зм.   | Кіл. | Лист № | док | Підпис                                    | Дата  |
| Пристолична сільська рада   |      |        |     |                                           |       |
| ГАП   |      |        |     | Васильцова                                | 2023  |
| Нач. відділу   |      |        |     | Магальяс                                  | 2023  |
| Керівн. групи   |      |        |     | Закусило                                  | 2023  |
| Гол. фак. з охорони навкол. середовища   |      |        |     | Вдовиченко                                | 2023  |
| Гол. фахівець   |      |        |     | Петюр                                     | 2023  |
| Архітектор І кат.   |      |        |     | Амосов                                    | 2023  |
| Детальний план території під будівництво амбулаторії сімейної медицини на земельну ділянку із кадастровим номером 3222486601:01:023:5039 в с. Тарасівка Фастівського району Київської області |      |        |     | Стадія                                    | Аркуш |
| Схема існуючого використання території та схема існуючих обмежень у використанні земель   |      |        |     | ГП                                        | 2     |
| М 1:500   |      |        |     | Аркушів                                   | 12    |
|   |      |        |     | ПРОЕКТНИЙ ІНСТИТУТ СЛУЖБИ БЕЗПЕКИ УКРАЇНИ |       |