


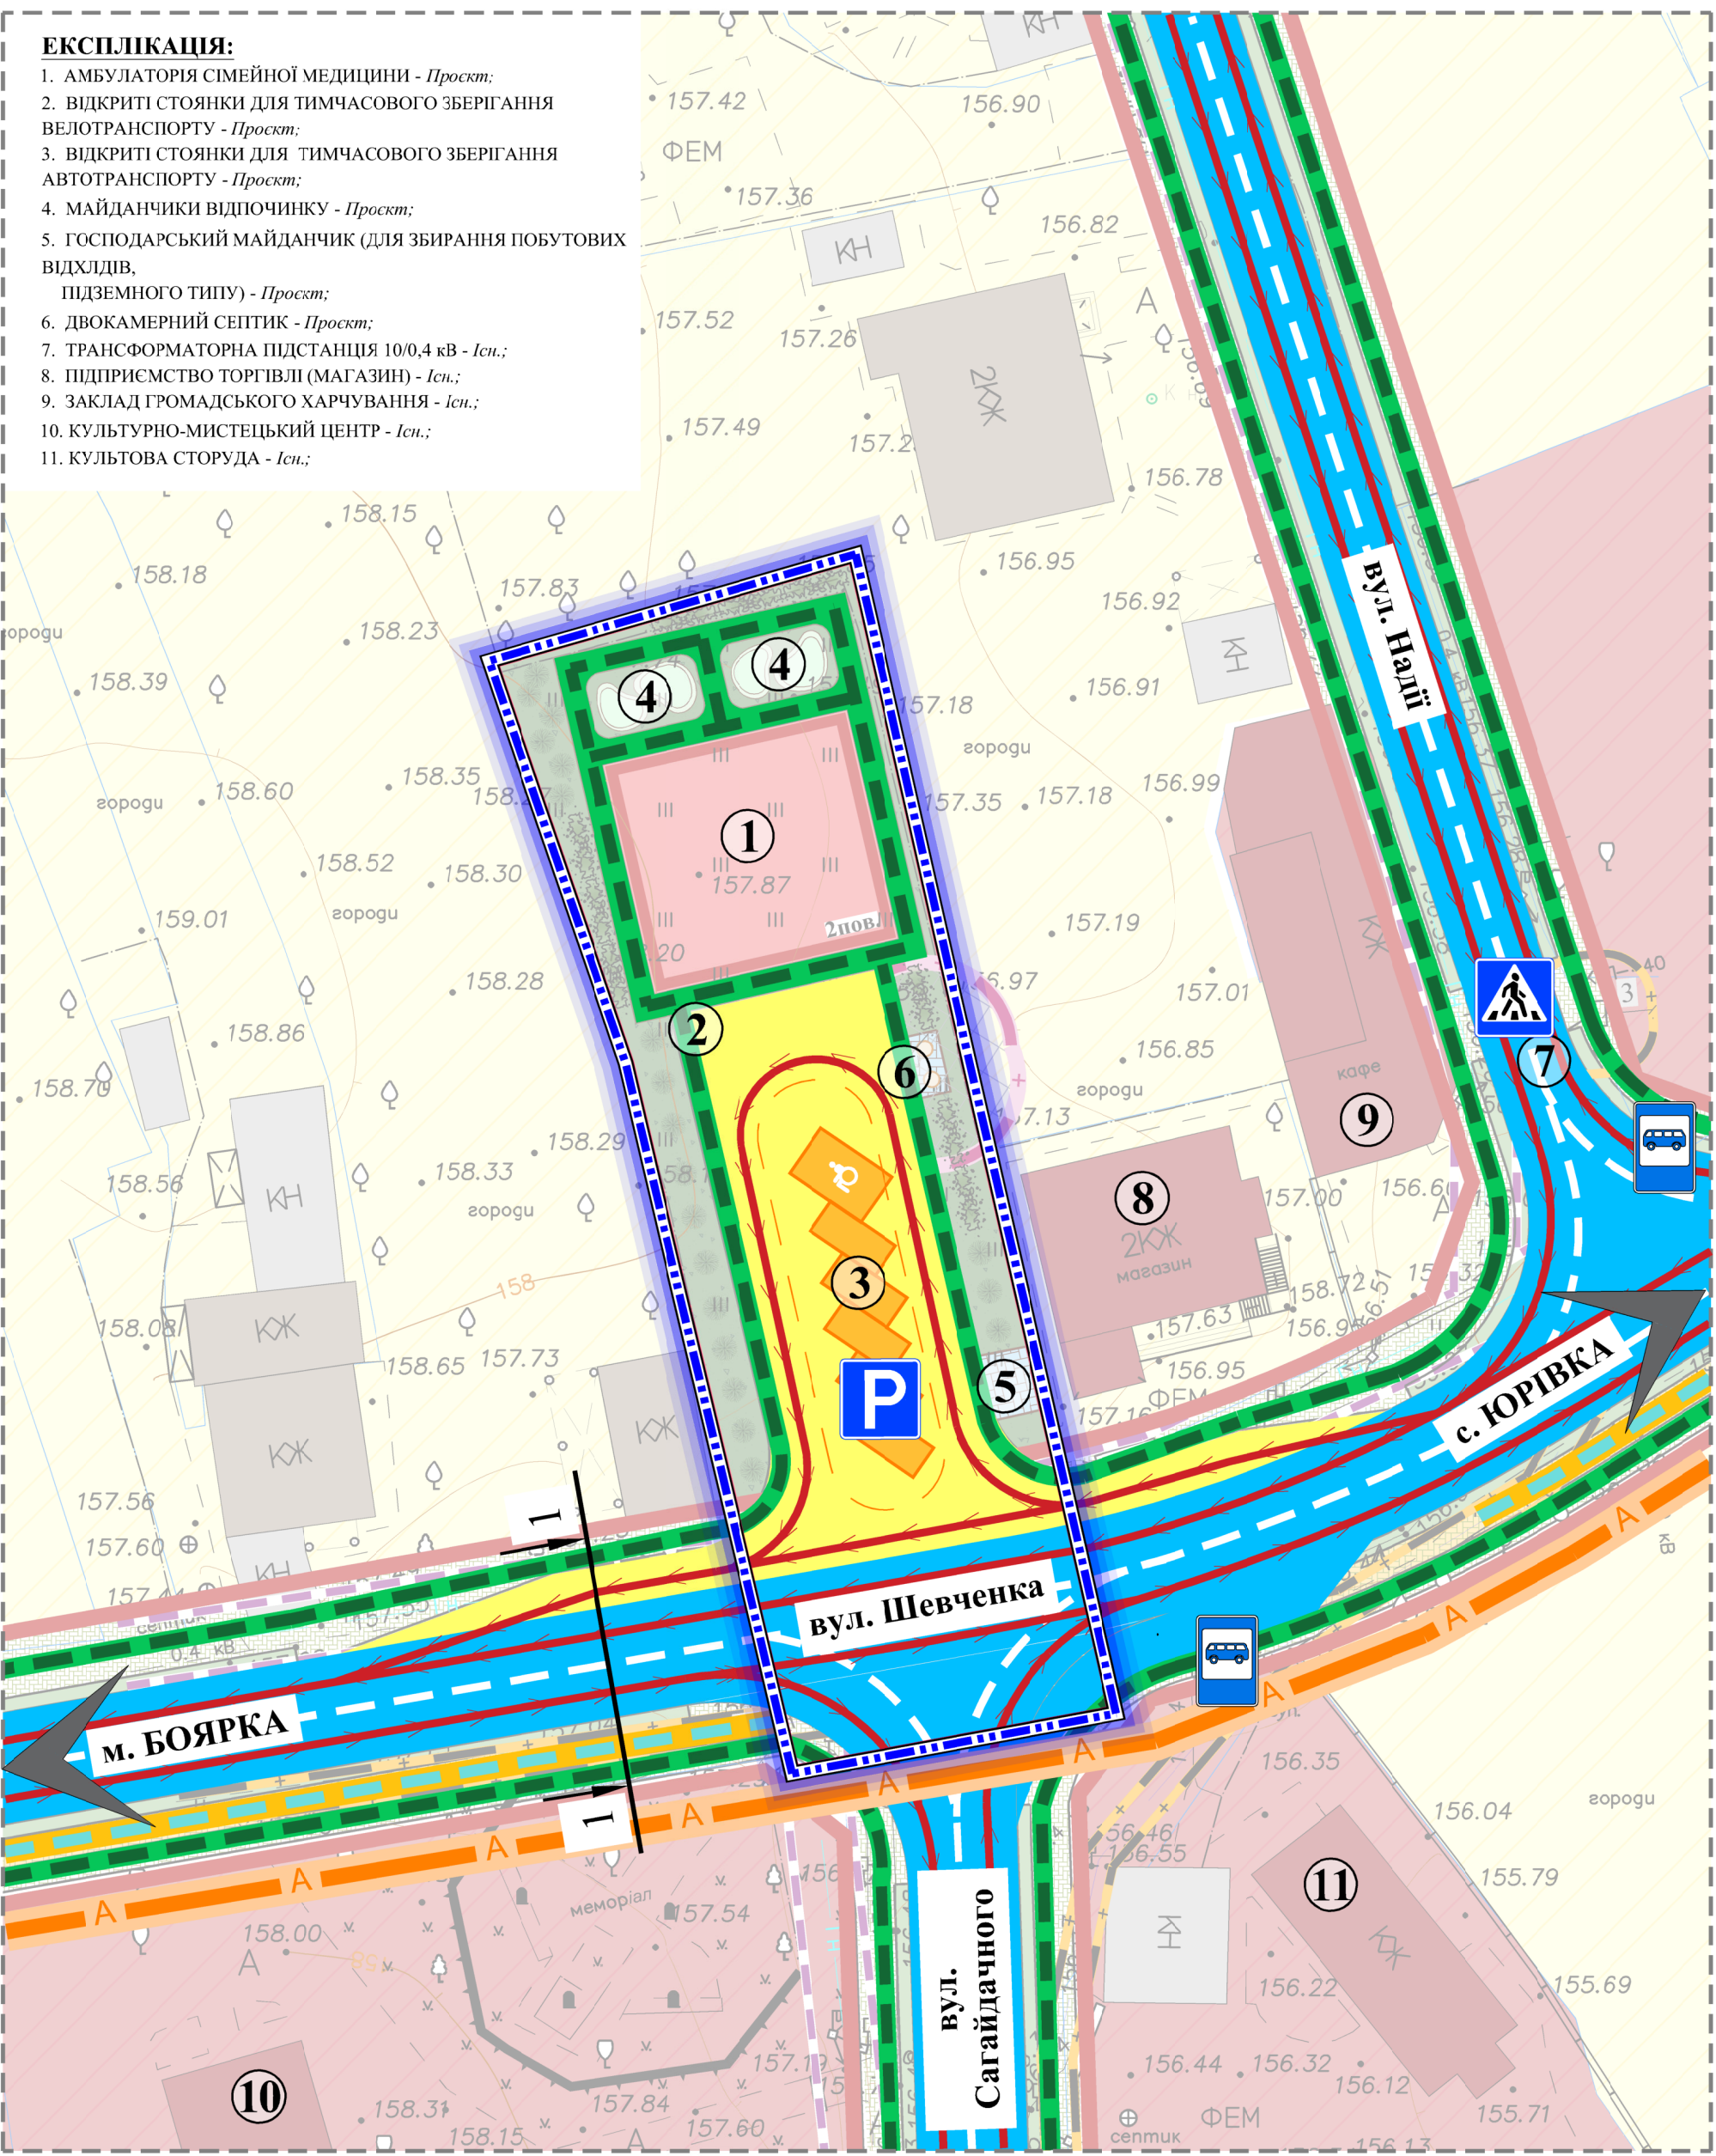

с. ТАРАСІВКА
ФАСТІВСЬКИЙ РАЙОН
КИЇВСЬКА ОБЛАСТЬ

ДЕТАЛЬНИЙ ПЛАН ТЕРИТОРІЇ ПІД БУДІВНИЦТВО
АМБУЛАТОРІЇ СІМЕЙНОЇ МЕДИЦИНИ НА ЗЕМЕЛЬНУ
ДІЛЯНКУ ІЗ КАДАСТРОВИМ НОМЕРОМ 3222486601:01:023:5039
в с. ТАРАСІВКА ФАСТІВСЬКОГО РАЙОНУ КИЇВСЬКОЇ ОБЛАСТІ

**СХЕМА ТРАНСПОРТНОЇ МОБІЛЬНОСТІ ТА
ІНФРАСТРУКТУРИ**

М 1:500

УМОВНІ ПОЗНАЧЕННЯ:

МЕЖІ:

		РОЗРОБКИ ДПТ
		ЗЕМЛЕКОРИСТУВАННЯ

ТЕРИТОРІЇ В МЕЖАХ ПРОЄКТУВАННЯ:
ЗАКЛАДІВ ОХОРОНИ ЗДОРОВ'Я ТА СОЦІАЛЬНОГО ЗАХИСТУ 10203.0:

		ГРОМАДСЬКОЇ ЗАБУДОВИ
		МАЙДАНЧИКІВ ВІДПОЧИНКУ
		ЗЕЛЕНИХ НАСАДЖЕНЬ ОБМЕЖЕНОГО КОРИСТУВАННЯ
		ІНЖЕНЕРНИХ ОБ'ЄКТІВ
		МОЩЕННЯ
		САНІТАРНО-ЗАХИСНОЇ ЗОНИ ІНЖЕНЕРНИХ ОБ'ЄКТІВ
		ВНУТРІШНЬОКВАРТАЛЬНИХ ПРОЇЗДІВ (ФЕМ)
		ПІШОХІДНИХ ДОРІЖОК, ТРОТУАРІВ
		ВЕЛОСИПЕДНИХ ДОРІЖОК
		ВІДКРИТИХ СТОЯНОК

ТЕРИТОРІЇ ВУЛИЦЬ ТА ДОРІГ 20606.0:

		ГОЛОВНОЇ ВУЛИЦІ СЕЛА
--	--	----------------------

ТЕРИТОРІЇ ЗА МЕЖАМИ ПРОЄКТУВАННЯ:
СЕЛЬБИЦЬНИХ ТЕРИТОРІЙ:

		САДИБНОЇ ЖИТЛОВОЇ ЗАБУДОВИ
		ГРОМАДСЬКОЇ ЗАБУДОВИ

ВУЛИЧНО-ДОРОЖНЬОЇ МЕРЕЖІ:

		ГОЛОВНОЇ ВУЛИЦІ СЕЛА
		ЖИТЛОВИХ ВУЛИЦЬ
		ПІШОХІДНИХ ДОРІЖОК
		ВЕЛОСИПЕДНИХ ДОРІЖОК

ПЛАНУВАЛЬНИХ ОБМЕЖЕНЬ:

КЛАС 1:

		ТЕРИТОРІЇ В ЧЕРВОНИХ ЛІНІЯХ (06.01.1)
--	--	---------------------------------------

ПЛАНУВАЛЬНИХ ОБМЕЖЕНЬ:

КЛАС 2:


		ОХОРОННА ЗОНА НАВКОЛО ІНЖЕНЕРНИХ КОМУНІКАЦІЙ (газопроводу низького тиску - 01.08)
		ОХОРОННА ЗОНА НАВКОЛО (УЗДОВЖ) ЕНЕРГЕТИЧНОЇ СИСТЕМИ (ЛЕП, КЛЕП, ТП - 01.05)
		САНІТАРНО-ЗАХИСНА ЗОНА НАВКОЛО ОБ'ЄКТА (03.01)

ПОЗНАЧОК:

		ЗУПИНКИ ГРОМАДСЬКОГО ТРАНСПОРТУ
		ВІДКРИТИХ СТОЯНОК ЛЕГКОВИХ АВТОМОБІЛІВ
		ПІШОХІДНИХ ПЕРЕХОДІВ
		ЛІНІЇ РУХУ ГРОМАДСЬКОГО ТРАНСПОРТУ У ВНУТРІШНЬОМУ СПОЛУЧЕНІ

Масштаб 1 : 500

в 1 см - 5 м

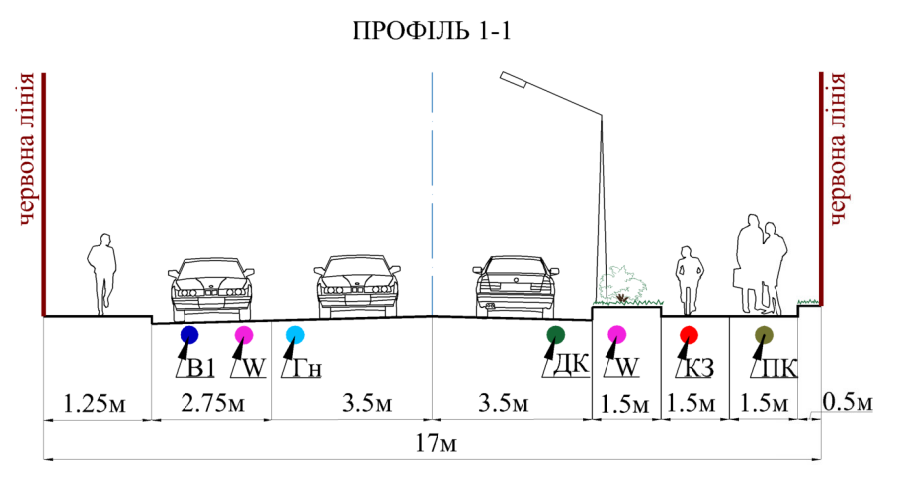

УМОВНІ ПОЗНАЧЕННЯ:

		ДОЩОВА КАНАЛІЗАЦІЯ
		МЕРЕЖІ ПЕБУТОВОГО ВОДОПОСТАЧАННЯ
		МЕРЕЖІ ГАЗОПРОВІДУ НИЗЬКОГО ТИСКУ
		КАБЕЛЬ З'В'ЯЗКУ
		КЛЕП, НАПРУГОЮ 10КВ

Договір №91-22 - ДПТ					
Зм.	Кіл.	Лист	№док	Підпис	Дата
Пристолична сільська рада					
ГАП	Васильцова	2023	Детальний план території під будівництво амбулаторії с.м.м. на земельну ділянку із кадастровим номером 3222486601:01:023:5039 в с. Тарасівка Фастівського району Київської області		
Нач. відділу	Магальяс	2023			
Керівн. групи	Закусило	2023			
Гол. ф.х. з охорони навкол. середовища	Вдовиченко	2023			
Гол. фахівець	Петюор	2023	Схема транспортної мобільності та інфраструктури М 1:500		
Архітектор I кат.	Амосов	2023			
Стадія			Аркуш	Аркушів	
ГП			5	12	
ПРОЕКТНИЙ ІНСТИТУТ			СЛУЖБИ БЕЗПЕКИ УКРАЇНИ		