
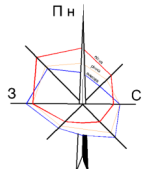


ЕКСПЛІКАЦІЯ:

1. АМБУЛАТОРІЯ СІМЕЙНОЇ МЕДИЦИНИ - *Проект*;
2. ВІДКРИТІ СТОЯНКИ ДЛЯ ТИМЧАСОВОГО ЗБЕРІГАННЯ ВЕЛОТРАНСПОРТУ - *Проект*;
3. ВІДКРИТІ СТОЯНКИ ДЛЯ ТИМЧАСОВОГО ЗБЕРІГАННЯ АВТОТРАНСПОРТУ - *Проект*;
4. МАЙДАНЧИКИ ВІДПОЧИНКУ - *Проект*;
5. ГОСПОДАРСЬКИЙ МАЙДАНЧИК (ДЛЯ ЗБИРАННЯ ПОБУТОВИХ ВІДХЛІДІВ, ПІДЗЕМНОГО ТИПУ) - *Проект*;
6. ДЗОКАМЕРНИЙ СЕПТИК - *Проект*;
7. ТРАНСФОРМАТОРНА ПІДСТАНЦЯ 10/0,4 кВ - *Існ.*;
8. ПІДПРИСМСТВО ТОРГІВЛІ (МАГАЗИН) - *Існ.*;
9. ЗАКЛАД ГРОМАДСЬКОГО ХАРЧУВАННЯ - *Існ.*;
10. КУЛЬТУРНО-МИСТЕЦЬКИЙ ЦЕНТР - *Існ.*;
11. КУЛЬТОВА СТОРУДА - *Існ.*;

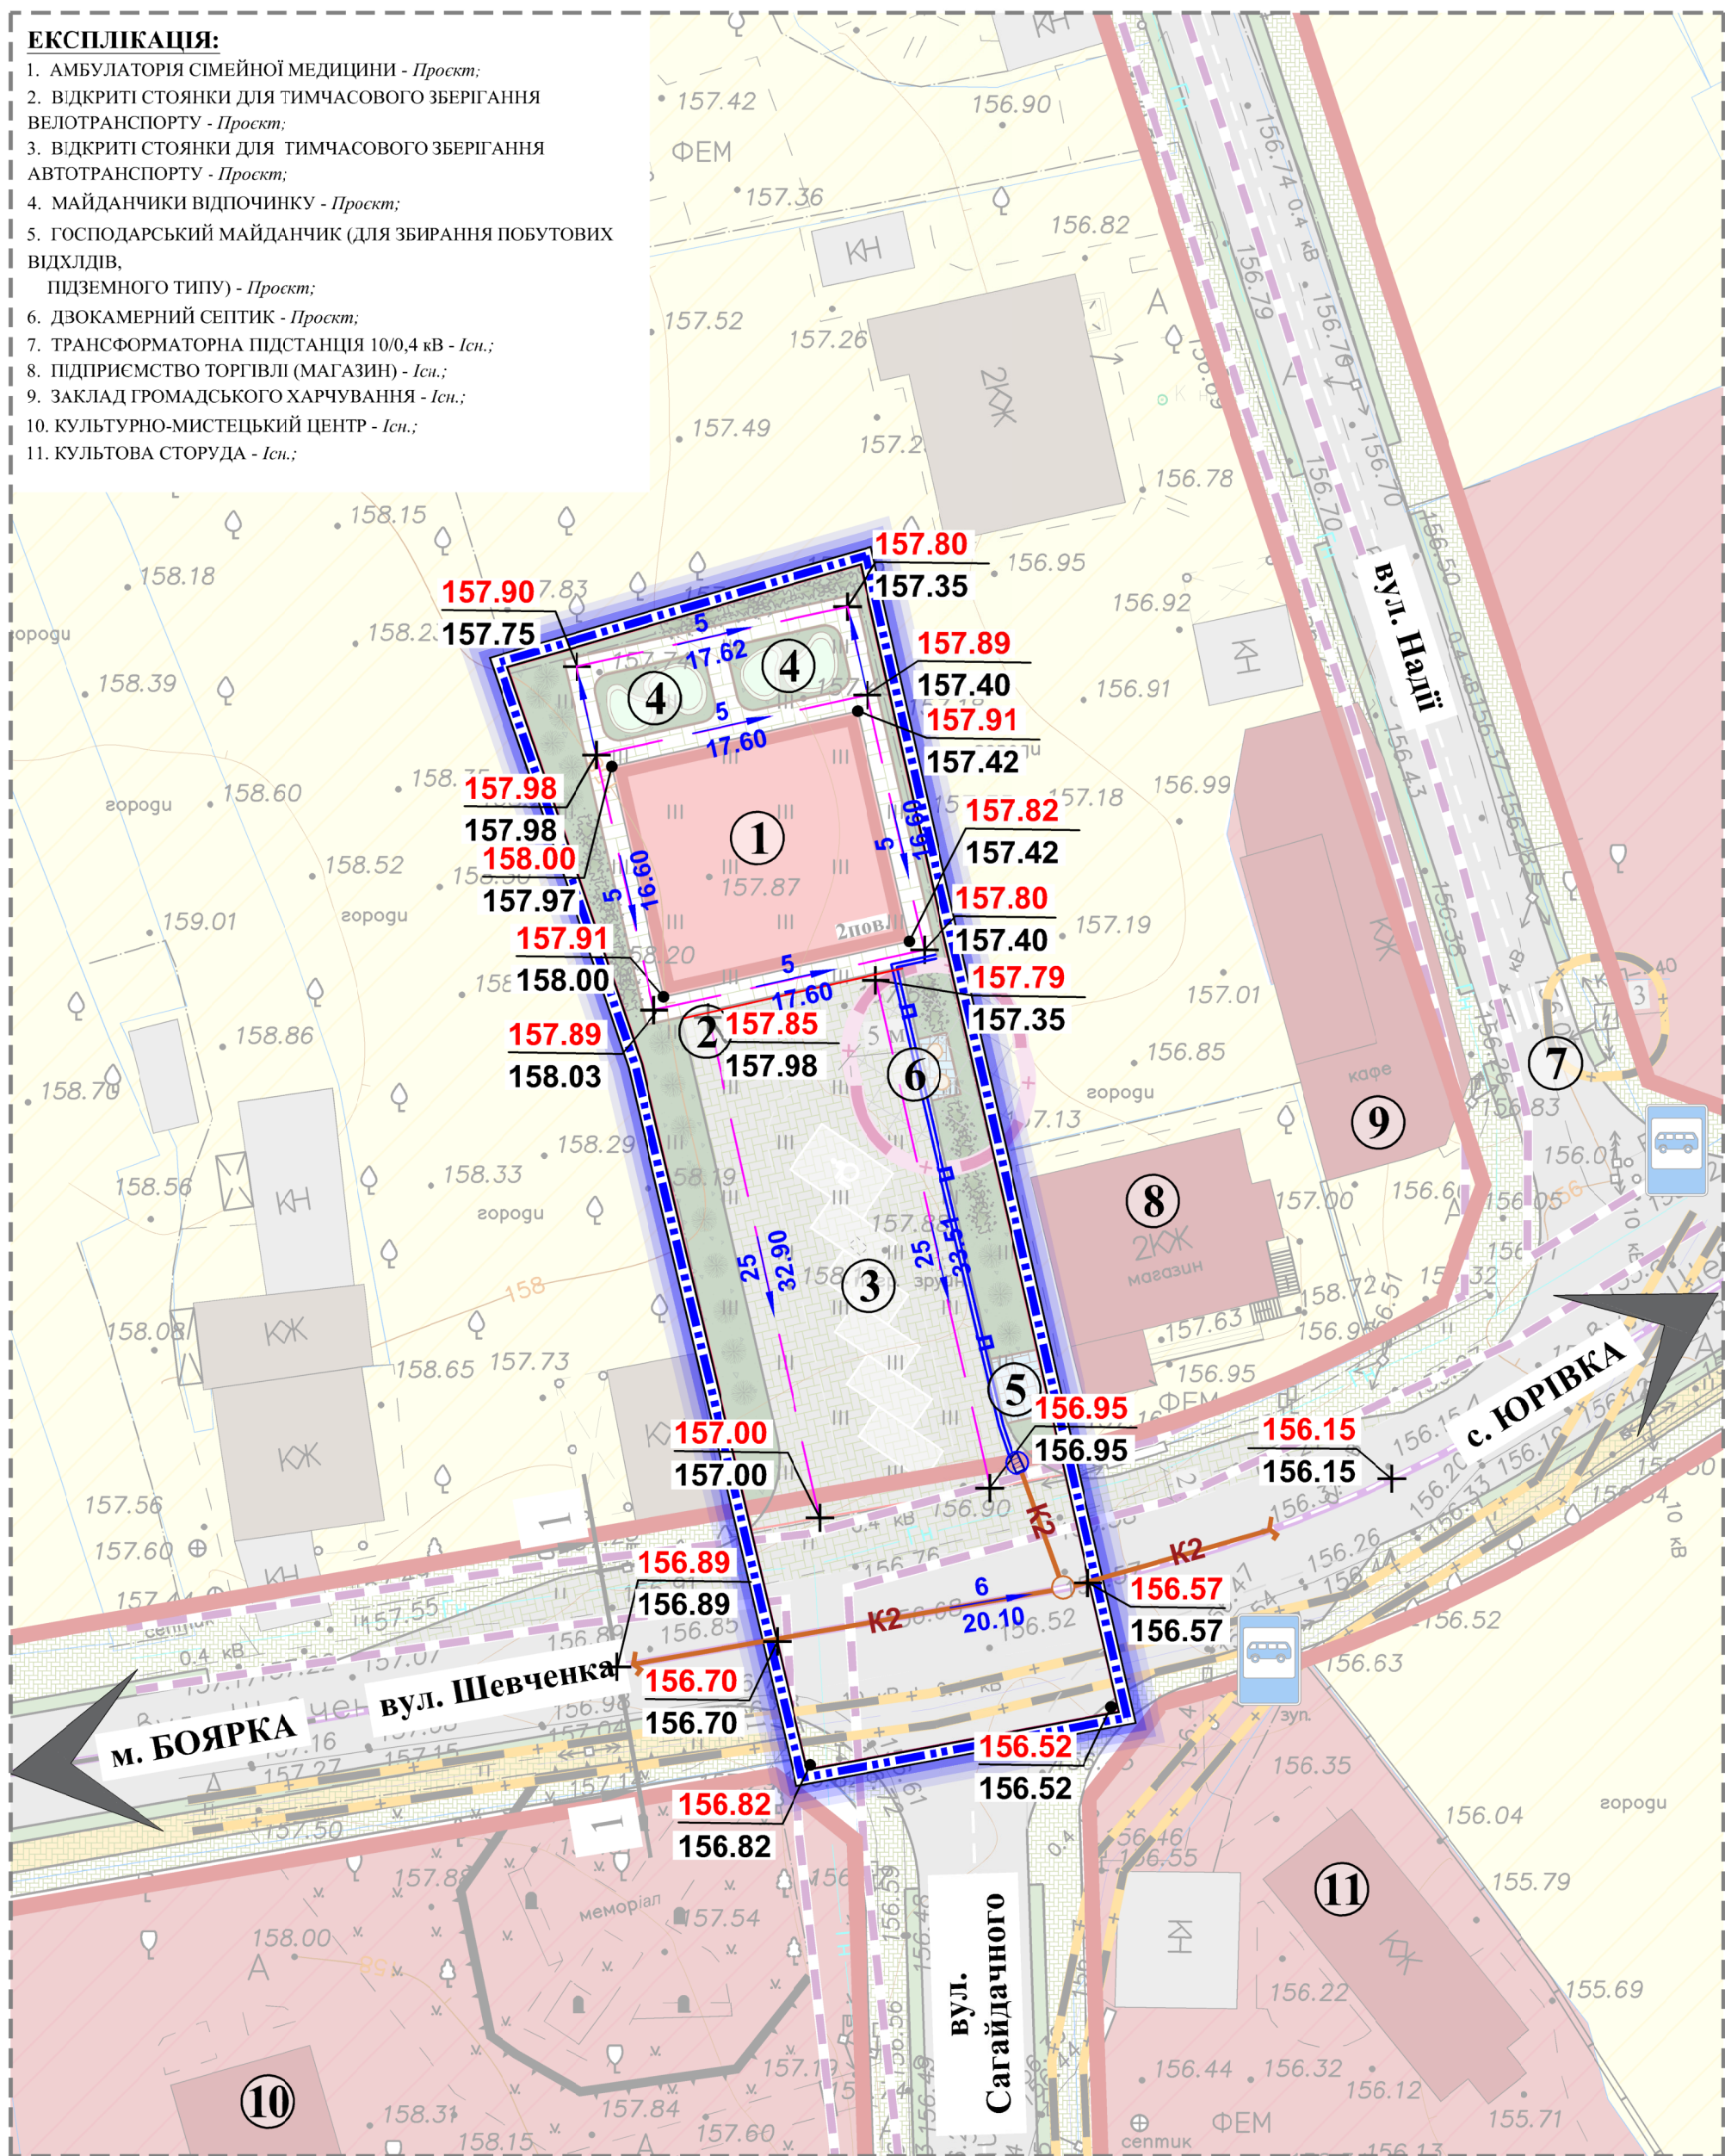

с. ТАРАСІВКА
ФАСТИВСЬКИЙ РАЙОН
КИЇВСЬКА ОБЛАСТЬ

ДЕТАЛЬНИЙ ПЛАН ТЕРИТОРІЇ ПІД БУДІВНИЦТВО
АМБУЛАТОРІЇ СІМЕЙНОЇ МЕДИЦИНИ НА ЗЕМЕЛЬНУ
ДІЛЯНКУ ІЗ КАДАСТРОВИМ НОМЕРОМ 3222486601:01:023:5039
В с. ТАРАСІВКА ФАСТИВСЬКОГО РАЙОНУ КИЇВСЬКОЇ ОБЛАСТІ

СХЕМА ІНЖЕНЕРНОЇ ПІДГОТОВКИ, БЛАГОУСТРОЮ
ТЕРИТОРІЇ ТА ВЕРТИКАЛЬНОГО ПЛАНУВАННЯ
М 1:500

УМОВНІ ПОЗНАЧЕННЯ:

МЕЖІ:

ІСНУЮЧІ

ПРОЕКТИ

РОЗРОБКИ ДІПТ

ЗЕМЛЕКОРИСТУВАННЯ

ТЕРИТОРІЇ В МЕЖАХ ПРОЄКТУВАННЯ:

ЗАКЛАДІВ ОХОРОНИ ЗДОРОВ'Я ТА СОЦІАЛЬНОГО ЗАХИСТУ 10203.0:

ІСНУЮЧІ

ПРОЕКТИ

ГРОМАДСЬКОЇ ЗАБУДОВИ

МАЙДАНЧИКІВ ВІДПОЧИНКУ

ЗЕЛЕНИХ НАСАДЖЕНЬ ОБМЕЖЕНОГО

КОРИСТУВАННЯ

ІНЖЕНЕРНИХ ОБ'ЄКТІВ

МОЩЕННЯ

САНІТАРНО-ЗАХИСНОЇ ЗОНИ ІНЖЕНЕРНИХ ОБ'ЄКТІВ

ВНУТРІШНЬОКВАРТАЛЬНИХ ПРОЇЗДІВ (ФЕМ)

ПІШОХІДНИХ ДОРІЖОК, ТРОТУАРІВ

ВЕЛОСИПЕДНИХ ДОРІЖОК

ВІДКРИТИХ СТОЯНОК

ТЕРИТОРІЇ ВУЛИЦЬ ТА ДОРІГ 20606.0:

ІСНУЮЧІ

ПРОЕКТИ

ГОЛОВНОЇ ВУЛИЦІ СЕЛА

ТЕРИТОРІЇ ЗА МЕЖАМИ ПРОЄКТУВАННЯ:

СЕЛЬБИЦЬНИХ ТЕРИТОРІЙ:

ІСНУЮЧІ

ПРОЕКТИ

САДИБНОЇ ЖИТЛОВОЇ ЗАБУДОВИ

ГРОМАДСЬКОЇ ЗАБУДОВИ

ВУЛИЧНО-ДОРОЖНЬОЇ МЕРЕЖІ:

ІСНУЮЧІ

ПРОЕКТИ

ГОЛОВНОЇ ВУЛИЦІ СЕЛА

ЖИТЛОВИХ ВУЛИЦЬ

ПІШОХІДНИХ ДОРІЖОК

ВЕЛОСИПЕДНИХ ДОРІЖОК

ПЛАНУВАЛЬНИХ ОБМЕЖЕНЬ:

КЛАС 1:

ІСНУЮЧІ

ПРОЕКТИ

ТЕРИТОРІЇ В ЧЕРВОНИХ ЛІНІЯХ (06.01.1)

ПЛАНУВАЛЬНИХ ОБМЕЖЕНЬ:

КЛАС 2:

ІСНУЮЧІ

ПРОЕКТИ

ОХОРОННА ЗОНА НАВКОЛО ІНЖЕНЕРНИХ

КОМУНІКАЦІЙ (газопроводу низького тиску - 01.08)

ОХОРОННА ЗОНА НАВКОЛО (УЗДОВЖ) ЕНЕРГЕТИЧНОЇ

СИСТЕМИ (ЛЕП, КЛЕП, ТП - 01.05)

САНІТАРНО-ЗАХИСНА ЗОНА НАВКОЛО

ОБ'ЄКТА (03.01)

ПОЗНАЧОК:

ІСНУЮЧІ

ПРОЕКТИ

ЗУПИНКИ ГРОМАДСЬКОГО ТРАНСПОРТУ

Масштаб 1 : 500

в 1 см - 5 м

0 5 10 15 20 25 30 35 40 50

ВЕРТИКАЛЬНЕ ПЛАНУВАННЯ ТЕРИТОРІЇ:

- 157.60 - ПРОЕКТНІ ВІДМІТКИ ЗЕМЛІ
- 157.38 - ІСНУЮЧІ ВІДМІТКИ ЗЕМЛІ
- 5 - УХИЛ, %
- 24.28 - НАПРЯМОК СТОКУ ПОВЕРХНЕВИХ ВОД
- ВІДСТАНЬ, М
- ПОНИЖЕНИЙ БОРТОВИЙ КАМІНЬ (Н=4 СМ)
- ЗАПРОЕКТОВАНІ ЛОТКИ ДЛЯ ВІДВЕДЕННЯ ПОВЕРХНЕВОЇ ВОДИ
- ЗАПРОЕКТОВАНИЙ ДОЩОПРИЙМАЛЬНИЙ КОЛОДІАЗЬ
- ЗАПРОЕКТОВАНА МЕРЕЖА ДОЩОВОЇ КАНАЛІЗАЦІЇ

Зм.	Кіл.	Лист №	док	Підпис	Дата
ГАП	Васильцова	2023			
Нач. відділу	Магалис	2023			
Керівн. групи	Закусило	2023			
Гол. ф.х. з охорони навкол. середовища	Вдовиченко	2023			
Гол. фахівець	Петюр	2023			
Архітектор I кат.	Амосов	2023			

Договір №91-22 - ДПТ

Пристолична сільська рада

Детальний план території під будівництво амбулаторії сімейної медицини на земельну ділянку із кадастровим номером 3222486601:01:023:5039 в с. Тарасівка Фастівського району Київської області

Схема інженерної підготовки, благоустрою території та вертикального планування

М 1:500

Стадія Аркуш Аркушів

ГП 7 12

ПРОЕКТНИЙ
ІНСТИТУТ

