
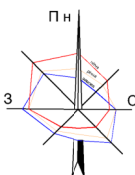


ЕКСПЛІКАЦІЯ:

- 1. АМБУЛАТОРІЯ СІМЕЙНОЇ МЕДИЦИНИ - *Проект*;
- 2. ВІДКРИТІ СТОЯНКИ ДЛЯ ТИМЧАСОВОГО ЗБЕРІГАННЯ ВЕЛОТРАНСПОРТУ - *Проект*;
- 3. ВІДКРИТІ СТОЯНКИ ДЛЯ ТИМЧАСОВОГО ЗБЕРІГАННЯ АВТОТРАНСПОРТУ - *Проект*;
- 4. МАЙДАНЧИКИ ВІДПОЧИНКУ - *Проект*;
- 5. ГОСПОДАРСЬКИЙ МАЙДАНЧИК (ДЛЯ ЗБИРАННЯ ПОБУТОВИХ ВІДХЛІДІВ, ПІДЗЕМНОГО ТИПУ) - *Проект*;
- 6. ДІВКАМЕРНИЙ СЕПТИК - *Проект*;
- 7. ТРАНСФОРМАТОРНА ПІДСТАНЦІЯ 10/0,4 кВ - *Існ.*;
- 8. ПІДПРИСМСТВО ТОРГІВЛІ (МАГАЗИН) - *Існ.*;
- 9. ЗАКЛАД ГРОМАДСЬКОГО ХАРЧУВАННЯ - *Існ.*;
- 10. КУЛЬТУРНО-МИСТЕЦЬКИЙ ЦЕНТР - *Існ.*;
- 11. КУЛЬТОВА СТОРУДА - *Існ.*;

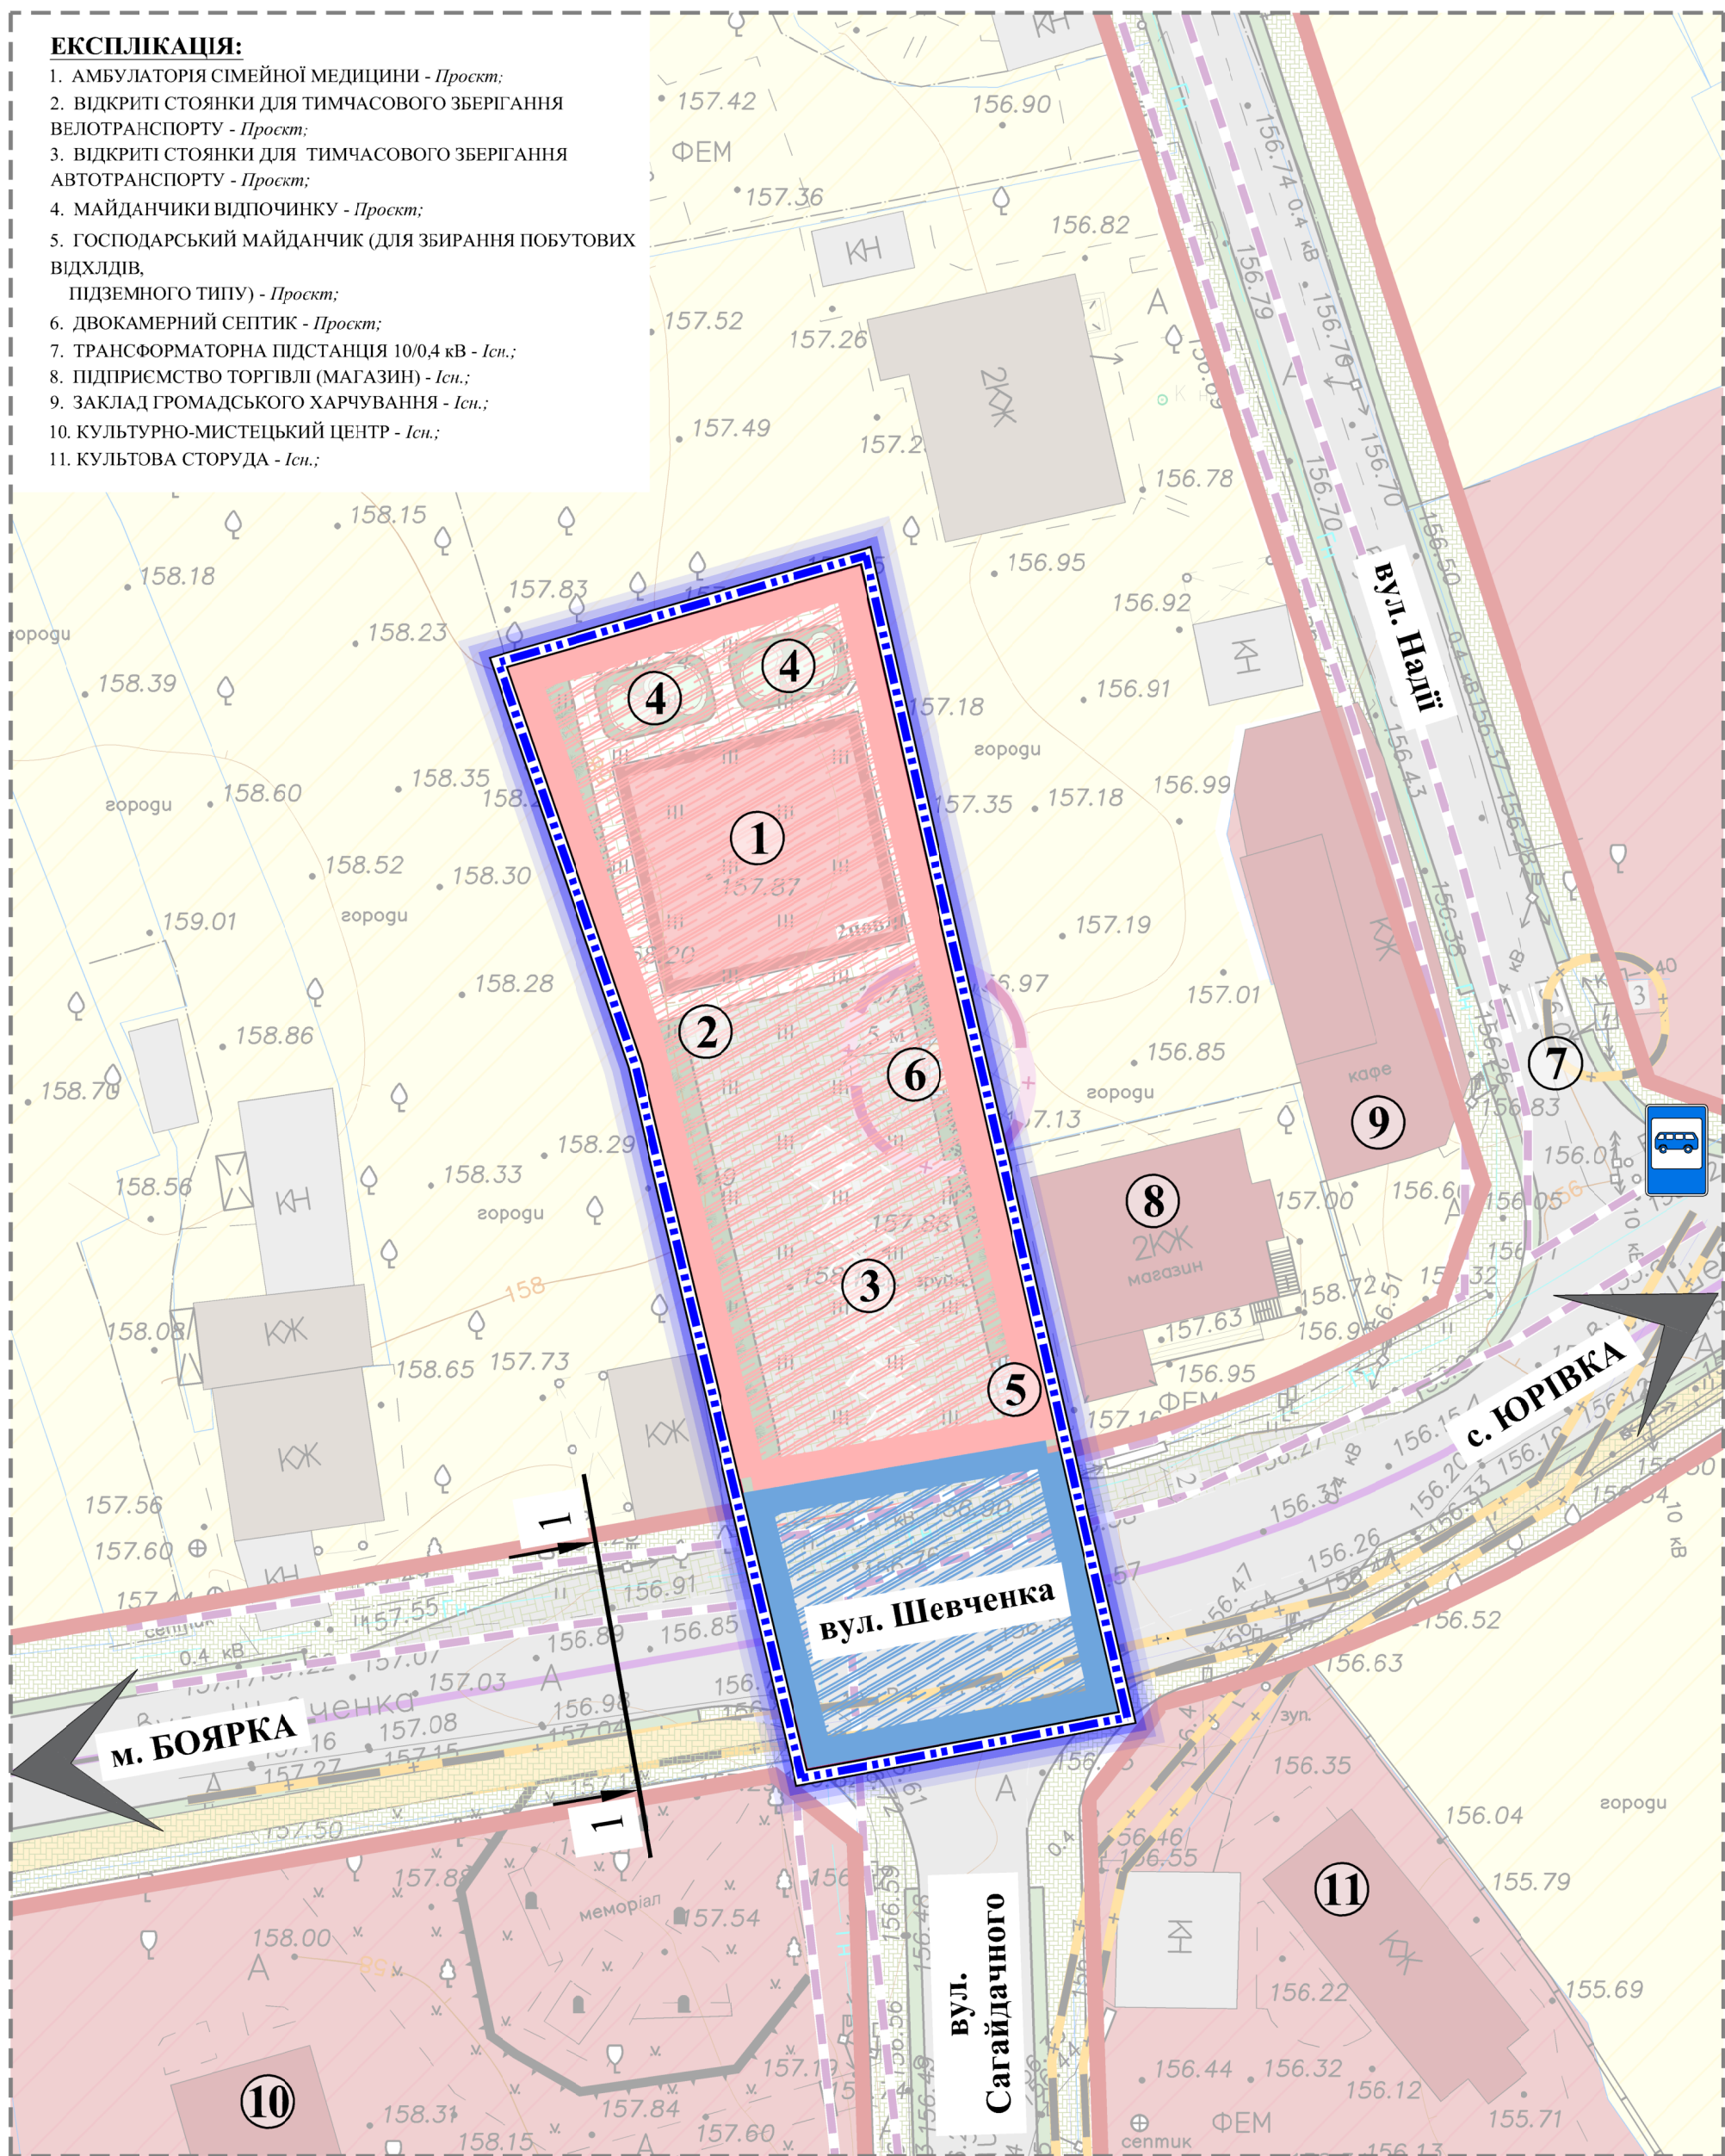

с. ТАРАСІВКА
ФАСТІВСЬКИЙ РАЙОН
КИЇВСЬКА ОБЛАСТЬ

ДЕТАЛЬНИЙ ПЛАН ТЕРИТОРІЇ ПІД БУДІВНИЦТВО
АМБУЛАТОРІЇ СІМЕЙНОЇ МЕДИЦИНИ НА ЗЕМЕЛЬНУ
ДІЛЯНКУ ІЗ КАДАСТРОВИМ НОМЕРОМ 3222486601:01:023:5039
В с. ТАРАСІВКА ФАСТІВСЬКОГО РАЙОНУ КИЇВСЬКОЇ ОБЛАСТІ
ПЛАН ФУНКЦІОНАЛЬНОГО ЗОНУВАННЯ
ТЕРИТОРІЇ
М 1:500

УМОВНІ ПОЗНАЧЕННЯ:

МЕЖІ:

- РОЗРОБКИ ДПТ
- ЗЕМЛЕКОРИСТУВАННЯ

ТЕРИТОРІЇ В МЕЖАХ ПРОЄКТУВАННЯ:

ЗАКЛАДІВ ОХОРОНИ ЗДОРОВ'Я ТА СОЦІАЛЬНОГО ЗАХИСТУ 10203.0:

- ГРОМАДСЬКОЇ ЗАБУДОВИ
- МАЙДАНЧИКІВ ВІДПОЧИНКУ
- ЗЕЛЕНИХ НАСАДЖЕНЬ ОБМЕЖЕНОГО КОРИСТУВАННЯ
- ІНЖЕНЕРНИХ ОБ'ЄКТІВ
- МОЩЕННЯ
- САНІТАРНО-ЗАХИСНОЇ ЗОНИ ІНЖЕНЕРНИХ ОБ'ЄКТІВ
- ВНУТРІШНЬОКВАРТАЛЬНИХ ПРОЇЗДІВ (ФЕМ)
- ПІШОХІДНИХ ДОРІЖОК, ТРОТУАРІВ
- ВЕЛОСИПЕДНИХ ДОРІЖОК
- ВІДКРИТИХ СТОЯНОК

ТЕРИТОРІЇ ВУЛИЦЬ ТА ДОРІГ 20606.0:

- ГОЛОВНОЇ ВУЛИЦІ СЕЛА

ТЕРИТОРІЇ ЗА МЕЖАМИ ПРОЄКТУВАННЯ:

СЕЛЬБИЦЬНИХ ТЕРИТОРІЙ:

- САДИБНОЇ ЖИТЛОВОЇ ЗАБУДОВИ
- ГРОМАДСЬКОЇ ЗАБУДОВИ

ВУЛИЧНО-ДОРОЖНЬОЇ МЕРЕЖІ:

- ГОЛОВНОЇ ВУЛИЦІ СЕЛА
- ЖИТЛОВИХ ВУЛИЦЬ
- ПІШОХІДНИХ ДОРІЖОК
- ВЕЛОСИПЕДНИХ ДОРІЖОК

ПЛАНУВАЛЬНИХ ОБМЕЖЕНЬ:

КЛАС 1:

- ТЕРИТОРІЇ В ЧЕРВОНИХ ЛІНІЯХ (06.01.1)

ПЛАНУВАЛЬНИХ ОБМЕЖЕНЬ:

КЛАС 2:


- ОХОРОННА ЗОНА НАВКОЛО ІНЖЕНЕРНИХ КОМУНІКАЦІЙ (газопроводу низького тиску - 01.08)
- ОХОРОННА ЗОНА НАВКЛО (УЗДОВЖ) ЕНЕРГЕТИЧНОЇ СИСТЕМИ (ЛЕП, КЛЕП, ТП - 01.05)
- САНІТАРНО-ЗАХИСНА ЗОНА НАВКОЛО ОБ'ЄКТА (03.01)

ФУНКЦІОНАЛЬНОГО ЗОНУВАННЯ ТЕРИТОРІЇ:


- ТЕРИТОРІЇ ЗАКЛАДІВ ОХОРОНИ ЗДОРОВ'Я ТА ЗАХИСТУ (10203.0)
- ВУЛИЦЬ ТА ДОРОГ (20606.0)

Масштаб 1 : 500

в 1 см - 5 м

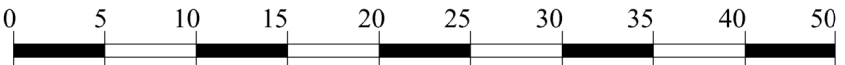

ПРОФІЛЬ 1-1

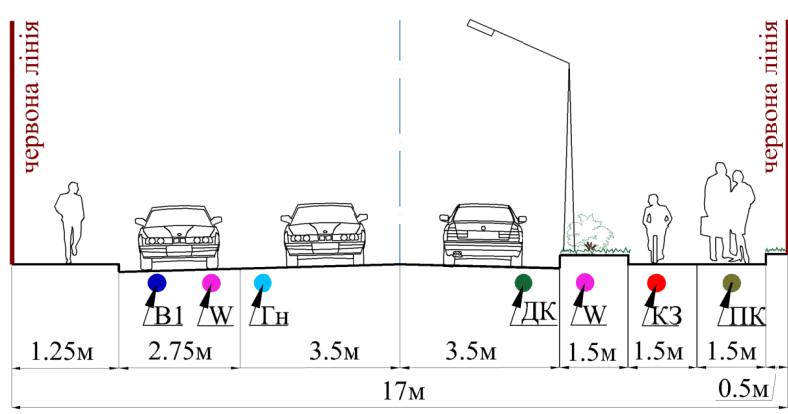

УМОВНІ ПОЗНАЧЕННЯ:

- ІСНУЮЧІ
- ПРОЕКТ
- ДОЩОВА КАНАЛІЗАЦІЯ
- МЕРЕЖІ ПОБУТОВОГО ВОДОПОСТАЧАННЯ
- МЕРЕЖІ ГАЗОПРОВІДУ НИЗЬКОГО ТИСКУ
- КАБЕЛЬ ЗВ'ЯЗКУ
- КЛЕП, НАПРУГОЮ 10кВ

Зм.	Кіл.	Лист №	док	Підпис	Дата
ГАП		Васильцова		2023	
Нач. відділу		Магалис		2023	
Керівн. групи		Закусило		2023	
Гол. ф.х. з охорони навкол. середовища		Вдовиченко		2023	
Гол. фахівець		Петюр		2023	
Архітектор I кат.		Амосов		2023	

Договір №91-22 - ДПТ

Пристолична сільська рада

Детальний план території під будівництво амбулаторії сімейної медицини на земельну ділянку із кадастровим номером 3222486601:01:023:5039 в с. Тарасівка Фастівського району Київської області	Стадія	Аркуш	Аркушів
	ГП	4	12

План функціонального зснування території
М 1:500

ПРОЕКТНИЙ
ІНСТИТУТ



СЛУЖБИ БЕЗПЕКИ УКРАЇНИ