


- ЕКСПЛІКАЦІЯ:**
1. АМБУЛАТОРІЯ СІМЕЙНОЇ МЕДИЦИНИ - *Проект;*
 2. ВІДКРИТІ СТОЯНКИ ДЛЯ ТИМЧАСОВОГО ЗБЕРІГАННЯ ВЕЛОТРАНСПОРТУ - *Проект;*
 3. ВІДКРИТІ СТОЯНКИ ДЛЯ ТИМЧАСОВОГО ЗБЕРІГАННЯ АВТОТРАНСПОРТУ - *Проект;*
 4. МАЙДАНЧИКИ ВІДПОЧИНКУ - *Проект;*
 5. ГОСПОДАРСЬКИЙ МАЙДАНЧИК (ДЛЯ ЗБИРАННЯ ПОБУТОВИХ ВІДХЛІДІВ, ПІДЗЕМНОГО ТИПУ) - *Проект;*
 6. ДЗОКАМЕРНИЙ СЕПТИК - *Проект;*
 7. ТРАНСФОРМАТОРНА ПІДСТАНЦЯ 10/0,4 кВ - *Існ.;*
 8. ПІДПРИСМСТВО ТОРГІВЛІ (МАГАЗИН) - *Існ.;*
 9. ЗАКЛАД ГРОМАДСЬКОГО ХАРЧУВАННЯ - *Існ.;*
 10. КУЛЬТУРНО-МИСТЕЦЬКИЙ ЦЕНТР - *Існ.;*
 11. КУЛЬТОВА СТОРУДА - *Існ.;*

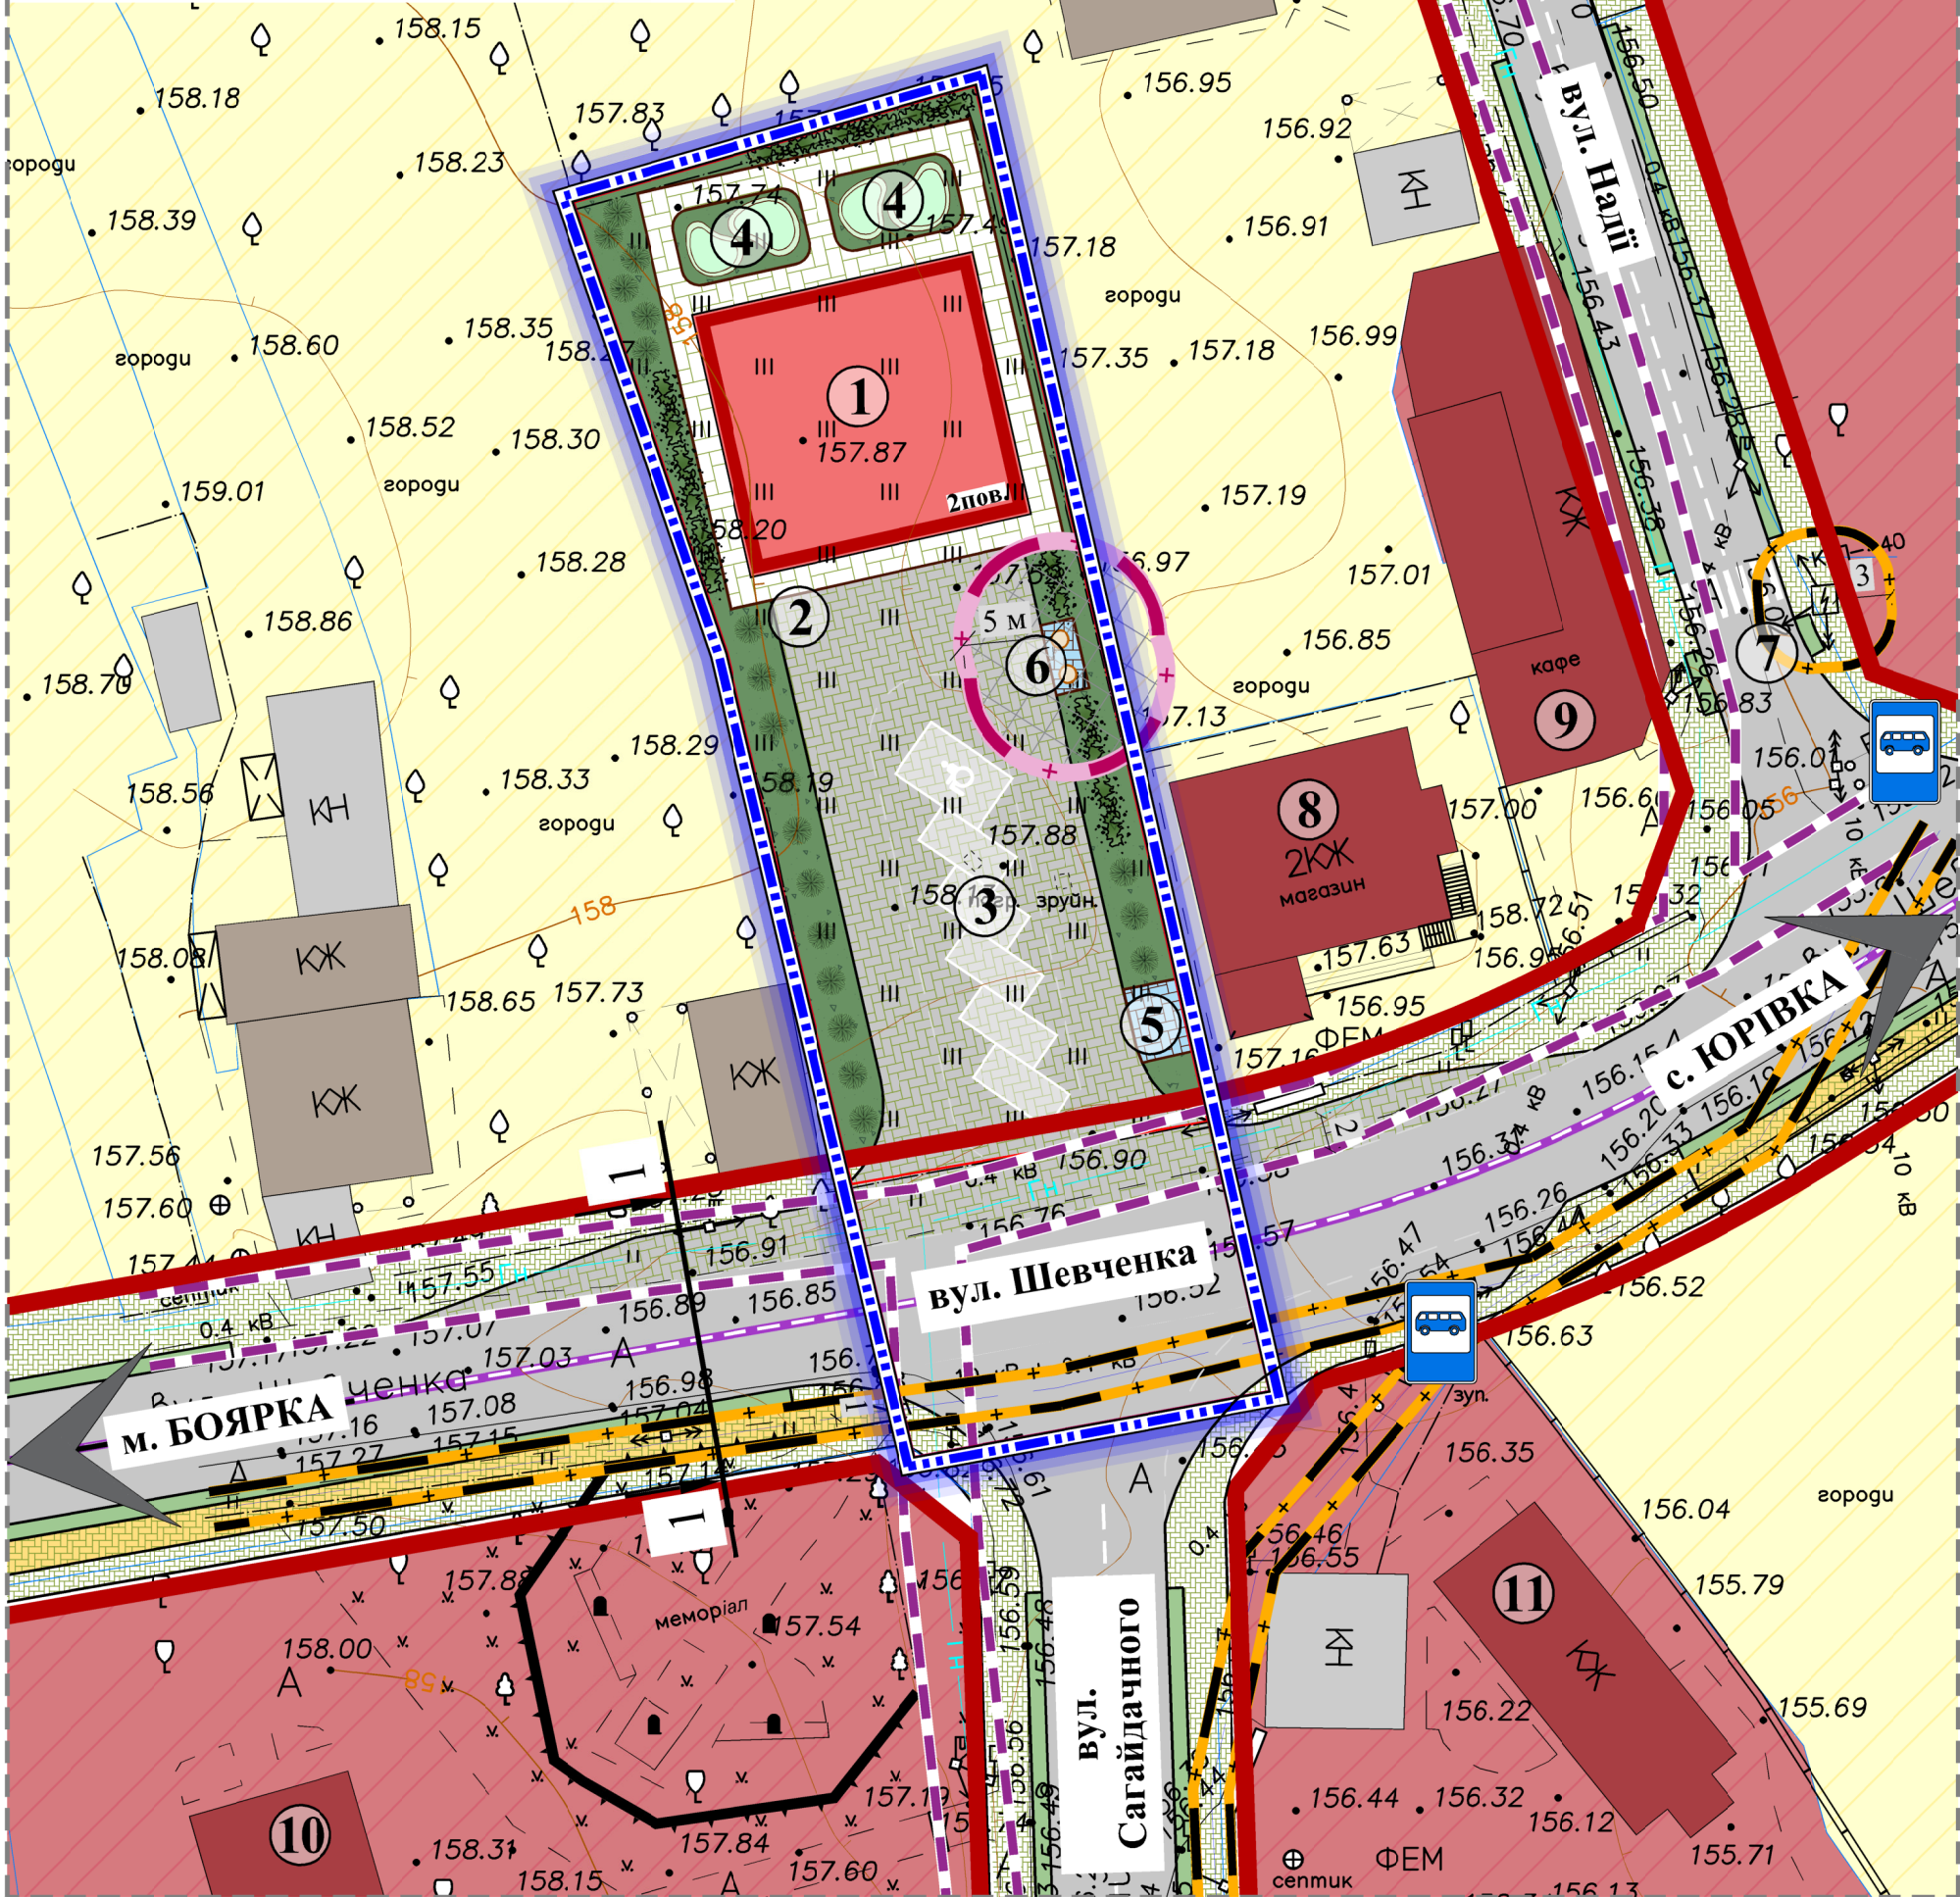

с. ТАРАСІВКА

ФАСТІВСЬКИЙ РАЙОН

КИЇВСЬКА ОБЛАСТЬ

ДЕТАЛЬНИЙ ПЛАН ТЕРИТОРІЇ ПІД БУДІВНИЦТВО АМБУЛАТОРІЇ СІМЕЙНОЇ МЕДИЦИНИ НА ЗЕМЕЛЬНУ ДІЛЯНКУ ІЗ КАДАСТРОВИМ НОМЕРОМ 3222486601:01:023:5039 В с. ТАРАСІВКА ФАСТІВСЬКОГО РАЙОНУ КИЇВСЬКОЇ ОБЛАСТІ

ПРОЕКТНИЙ ПЛАН ТА СХЕМА ПРОЕКТНИХ ОБМЕЖЕНЬ У ВИКОРИСТАННІ ЗЕМЕЛЬ

М 1:500

УМОВНІ ПОЗНАЧЕННЯ:

МЕЖІ:

		РОЗРОБКИ ДПТ
		ЗЕМЛЕКОРИСТУВАННЯ

ТЕРИТОРІЇ В МЕЖАХ ПРОЄКТУВАННЯ:
ЗАКЛАДІВ ОХОРОНИ ЗДОРОВ'Я ТА СОЦІАЛЬНОГО ЗАХИСТУ 10203.0:

		ГРОМАДСЬКОЇ ЗАБУДОВИ
		МАЙДАНЧИКІВ ВІДПОЧИНКУ
		ЗЕЛЕНИХ НАСАДЖЕНЬ ОБМЕЖЕНОГО КОРИСТУВАННЯ
		ІНЖЕНЕРНИХ ОБ'ЄКТІВ
		МОЩЕННЯ
		САНІТАРНО-ЗАХИСНОЇ ЗОНИ ІНЖЕНЕРНИХ ОБ'ЄКТІВ
		ВНУТРІШНЬОКВАРТАЛЬНИХ ПРОЇЗДІВ (ФЕМ)
		ПІШОХІДНИХ ДОРІЖОК, ТРОТУАРІВ
		ВЕЛОСИПЕДНИХ ДОРІЖОК
		ВІДКРИТИХ СТОЯНОК

ТЕРИТОРІЇ ВУЛИЦЬ ТА ДОРІГ 20606.0:

		ГОЛОВНОЇ ВУЛИЦІ СЕЛА
--	--	----------------------

ТЕРИТОРІЇ ЗА МЕЖАМИ ПРОЄКТУВАННЯ:
СЕЛЬБИЦЬНИХ ТЕРИТОРІЙ:

		САДИБНОЇ ЖИТЛОВОЇ ЗАБУДОВИ
		ГРОМАДСЬКОЇ ЗАБУДОВИ

ВУЛИЧНО-ДОРОЖНЬОЇ МЕРЕЖІ:

		ГОЛОВНОЇ ВУЛИЦІ СЕЛА
		ЖИТЛОВИХ ВУЛИЦЬ
		ПІШОХІДНИХ ДОРІЖОК
		ВЕЛОСИПЕДНИХ ДОРІЖОК

ПЛАНУВАЛЬНИХ ОБМЕЖЕНЬ:

КЛАС 1:

		ТЕРИТОРІЇ В ЧЕРВОНИХ ЛІНІЯХ (06.01.1)
--	--	---------------------------------------

ПЛАНУВАЛЬНИХ ОБМЕЖЕНЬ:

КЛАС 2:


		ОХОРОННА ЗОНА НАВКОЛО ІНЖЕНЕРНИХ КОМУНІКАЦІЙ (газопроводу низького тиску - 01.08)
		ОХОРОННА ЗОНА НАВКОЛО (УЗДОВЖ) ЕНЕРГЕТИЧНОЇ СИСТЕМИ (ЛЕП, КЛЕП, ТП - 01.05)
		САНІТАРНО-ЗАХИСНА ЗОНА НАВКОЛО ОБ'ЄКТА (03.01)

ПОЗНАЧОК:

		ЗУПИНКИ ГРОМАДСЬКОГО ТРАНСПОРТУ
--	--	---------------------------------

Масштаб 1 : 500
в 1 см - 5 м

0 5 10 15 20 25 30 35 40 50

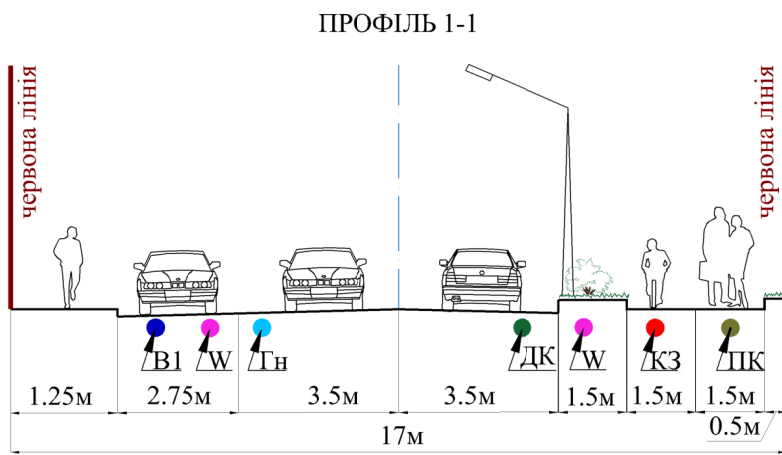

УМОВНІ ПОЗНАЧЕННЯ:

ІСНУЮЧІ	ПРОЕКТ	
		ДОЩОВА КАНАЛІЗАЦІЯ
		МЕРЕЖІ ПОБУТОВОГО ВОДОПОСТАЧАННЯ
		МЕРЕЖІ ГАЗОПРОВІДУ НИЗЬКОГО ТИСКУ
		КАБЕЛЬ ЗВ'ЯЗКУ
		КЛЕП, НАПРУГОЮ 10кВ

Зм.	Кіл.	Лист №	док	Підпис	Дата
ГАП	Васильцова	2023			
Нач. відділу	Магаліс	2023			
Керівн. групи	Закусило	2023			
Гол. ф.х. з охорони навкол. середовища	Вдовиченко	2023			
Гол. фахівець	Петюор	2023			
Архітектор І кат.	Амосов	2023			

Договір №91-22 - ДПТ			
Пристолична сільська рада			
Детальний план території під будівництво амбулаторії сімейної медицини на земельну ділянку із кадастровим номером 3222486601:01:023:5039 в с. Тарасівка Фастівського району Київської області	Стадія	Аркуш	Аркушів
	ГП	3	12
Проектний план та схема проектних обмежень у використанні земель М 1:500	ПРОЕКТНИЙ ІНСТИТУТ СЛУЖБИ БЕЗПЕКИ УКРАЇНИ		