


СХЕМА РОЗМІЩЕННЯ ДІПТ В ПЛАНУВАЛЬНІЙ СТРУКТУРІ
ТЕРИТОРІАЛЬНОЇ ГРОМАДИ:

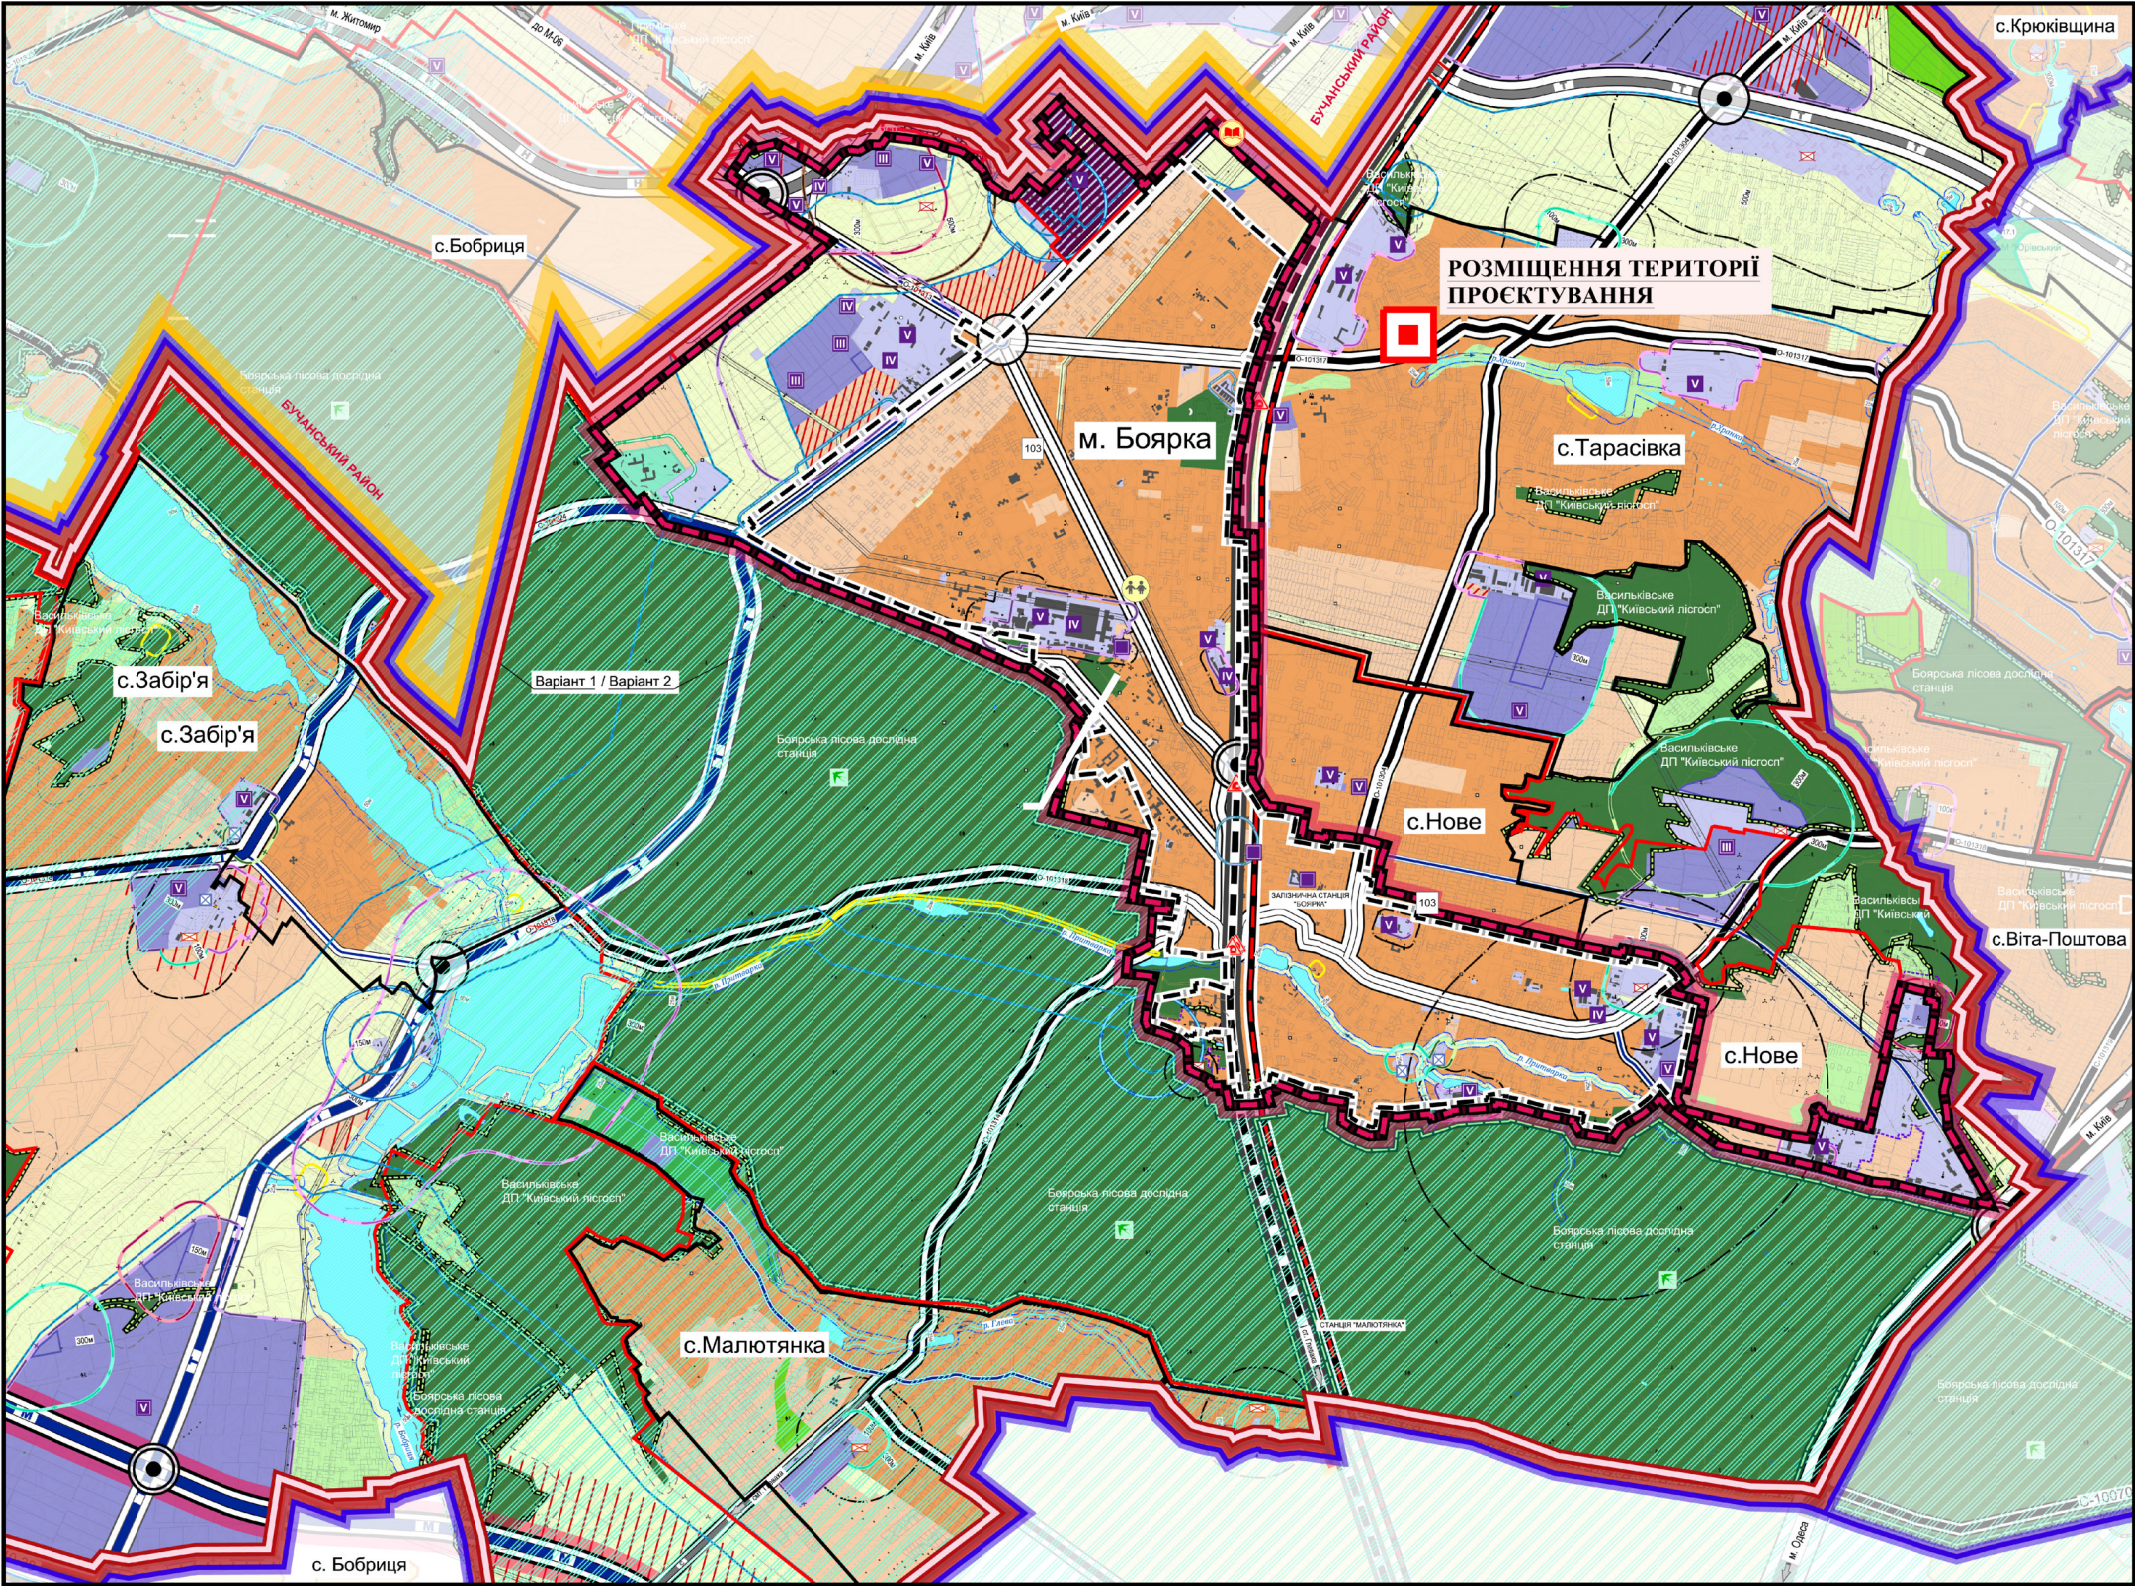

УМОВНІ ПОЗНАЧЕННЯ:

- МЕЖІ:**
- Існуючі: ПРОЕКТНІ:
- ФАСТІВСЬКОГО РАЙОНУ
 - БОЯРСЬКОЇ ТЕРИТОРІАЛЬНОЇ ГРОМАДИ
 - ПРИЛЕГЛИХ ТЕРИТОРІАЛЬНИХ ГРОМАД
 - м. БОЯРКА
 - ПРИЛЕГЛИХ НАСЕЛЕНИХ ПУНКТИВ*
- ТЕРИТОРІЇ:**
- Існуючі: ПРОЕКТНІ:
- СЕЛЬБИЩІ (житлові, громадські, зелені насадження загального користування)
 - ВИРОБНИЧІ (промислових підприємств, транспорту, зв'язку, енергетики, оборони та іншого призначення)
 - НАУКОВО-ДОСЛІДНІ
 - ЛІСІВ, ДЕРЕВНОЇ РОСЛИННОСТІ, ЛІСОПАРКІВ
 - РЕКРЕАЦІЙНОГО ПРИЗНАЧЕННЯ
 - ОЗДОРОВЧОГО ПРИЗНАЧЕННЯ
 - ВОДНИХ ОБ'ЄКТІВ
 - СІЛЬСЬКОГОСПОДАРСЬКОГО ПРИЗНАЧЕННЯ
 - ЛІСОГОСПОДАРСЬКОГО ПРИЗНАЧЕННЯ
 - ІСТОРИКО-КУЛЬТУРНОГО ПРИЗНАЧЕННЯ
 - БУДІВЕЛЬ

ПЛАНУВАЛЬНІ ОБМЕЖЕННЯ:

- САНІТАРНО-ЗАХИСНІ ЗОНИ:**
- Існуючі: ПРОЕКТНІ:
- КЛАДОВИЩ
 - КАНАЛІЗАЦІЙНИХ ОЧИСНИХ СПОРУД (КОС)
 - ВИРОБНИЧИХ ПІДПРИЄМСТВ
 - ГАЗОРОЗПОДІЛЬНОЇ СТАНЦІЇ (ГРС)
 - ОБ'ЄКТІВ ТРАНСПОРТНОЇ ІНФРАСТРУКТУРИ
 - СМІТТЕПЕРЕРОБНИЙ КОМПЛЕКС
- ОХОРОННІ ЗОНИ:**
- Існуючі: ПРОЕКТНІ:
- ОХОРОННІ ЗОНИ
 - ГАЗОРОЗПОДІЛЬНОЇ СТАНЦІЇ (ГРС)
 - ПРИБЕРЕЖНО-ЗАХИСНІ СМУГИ
- САНІТАРНІ ВІДСТАНІ:**
- Існуючі: ПРОЕКТНІ:
- ВІД ЛІКАРНЯНИХ КОМПЛЕКСІВ
 - СПЕЦІАЛЬНОГО ПРОФІЛЮ
 - ВІД ОЗДОРОВЧИХ ЗАКЛАДІВ
- ПРОТИПОЖЕЖНІ ВІДСТАНІ:**
- Існуючі: ПРОЕКТНІ:
- ДО ЛІСОВИХ ДІЛЯНОК
 - ПЛАНУВАЛЬНІ ОБМЕЖЕННЯ, ЩО ДІЮТЬ ДО МОМЕНТУ ЇХ СКОРОЧЕННЯ, ЗА УМОВИ ПРОВЕДЕННЯ
 - ВІДПОВІДНИХ ЗАХОДІВ, АБО ЛІКВІДАЦІЇ ОБ'ЄКТУ
 - ШКІДЛИВОГО ВПЛИВУ

ТРАНСПОРТНА ІНФРАСТРУКТУРА:

- МІЖНАРОДНІ ТРАНСПОРТНІ КОРИДОРИ:**
- Існуючі: ПРОЕКТНІ:
- АВТОМОБІЛЬНІ
- АВТОМОБІЛЬНИХ ДОРІГ ЗАГАЛЬНОГО КОРИСТУВАННЯ:**
- Існуючі: ПРОЕКТНІ:
- ДЕРЖАВНОГО ЗНАЧЕННЯ:**
- Існуючі: ПРОЕКТНІ:
- СТРАТЕГІЧНА ПЕРСПЕКТИВА:**
- МІЖНАРОДНІ
 - НАЦІОНАЛЬНІ
 - ТЕРИТОРІАЛЬНІ
- МІСЦЕВОГО ЗНАЧЕННЯ:**
- Існуючі: ПРОЕКТНІ:
- ОБЛАСНІ
 - РАЙОННІ
 - ЗМІНА СТАТУСУ АВТОМОБІЛЬНОЇ ДОРОГИ
 - ВУЛИЧНО-ДОРОЖНЬОЇ МЕРЕЖІ:
- Існуючі: ПРОЕКТНІ:**
- МАГІСТРАЛЬНІ ВУЛИЦІ
 - ЖИТЛОВІ ВУЛИЦІ

ЗАЛІЗНИЧНІ ЛІНІЇ:

- Існуючі: ПРОЕКТНІ:
- СТРАТЕГІЧНА ПЕРСПЕКТИВА:**
- ЗАЛІЗНИЧНІ КОЛІЇ ЗАГАЛЬНОГО КОРИСТУВАННЯ

ОБ'ЄКТИ ТРАНСПОРТНОЇ ІНФРАСТРУКТУРИ:

- Існуючі: ПРОЕКТНІ:
- МОСТИ, ШЛЯХОПРОВІДИ, ЕСТАКАДИ
 - ТУНЕЛІ
 - ТРАНСПОРТНІ РОЗВ'ЯЗКИ В ОДНОМУ РІВНІ
 - ТРАНСПОРТНІ РОЗВ'ЯЗКИ В РІЗНИХ РІВНЯХ

УМОВНІ ПОЗНАЧЕННЯ:


- МЕЖІ:**
- Існуючі: ПРОЕКТНІ:
- БУДІВЕЛЬ І СПОРУД:**
- Існуючі: ПРОЕКТНІ:
- ЖИТЛОВИХ БУДІВЕЛЬ
 - ГРОМАДСЬКИХ БУДІВЕЛЬ
 - НЕЖИТЛОВИХ СПОРУД

ЕКСПЛІКАЦІЯ:

9. Продма: торг. пл. 130 м² - проєкт
15. Бана на 20 місць з пральнею на 150 кг білизни/змйлу - проєкт


ПРИМІТКА:

1. Матеріали підготовлено на основі ПДП житлових кварталів в с. Тарасівка, 1993 року;
2. Для розробки ДПТ "Детального плану території під будівництво амбулаторії сімейної медицини на земельну ділянку з кадастровим номером 3222486601:01:023:5039 в с. Тарасівка Фастівського району Київської області орієнтовною площею - 0,15 га"

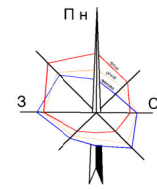

с. ТАРАСІВКА
ФАСТІВСЬКИЙ РАЙОН
КИЇВСЬКА ОБЛАСТЬ

ДЕТАЛЬНИЙ ПЛАН ТЕРИТОРІЇ ПІД БУДІВНИЦТВО
АМБУЛАТОРІЇ СІМЕЙНОЇ МЕДИЦИНИ НА ЗЕМЕЛЬНУ
ДІЛЯНКУ ІЗ КАДАСТРОВИМ НОМЕРОМ 3222486601:01:023:5039
В С. ТАРАСІВКА ФАСТІВСЬКОГО РАЙОНУ КИЇВСЬКОЇ ОБЛАСТІ
СХЕМА РОЗТАШУВАННЯ ТЕРИТОРІЇ ДЕТАЛЬНОГО ПЛАНУ ТЕРИТОРІЇ В
СИСТЕМІ ПЛАНУВАЛЬНОЇ СТРУКТУРИ НАСЕЛЕНОГО ПУНКТУ

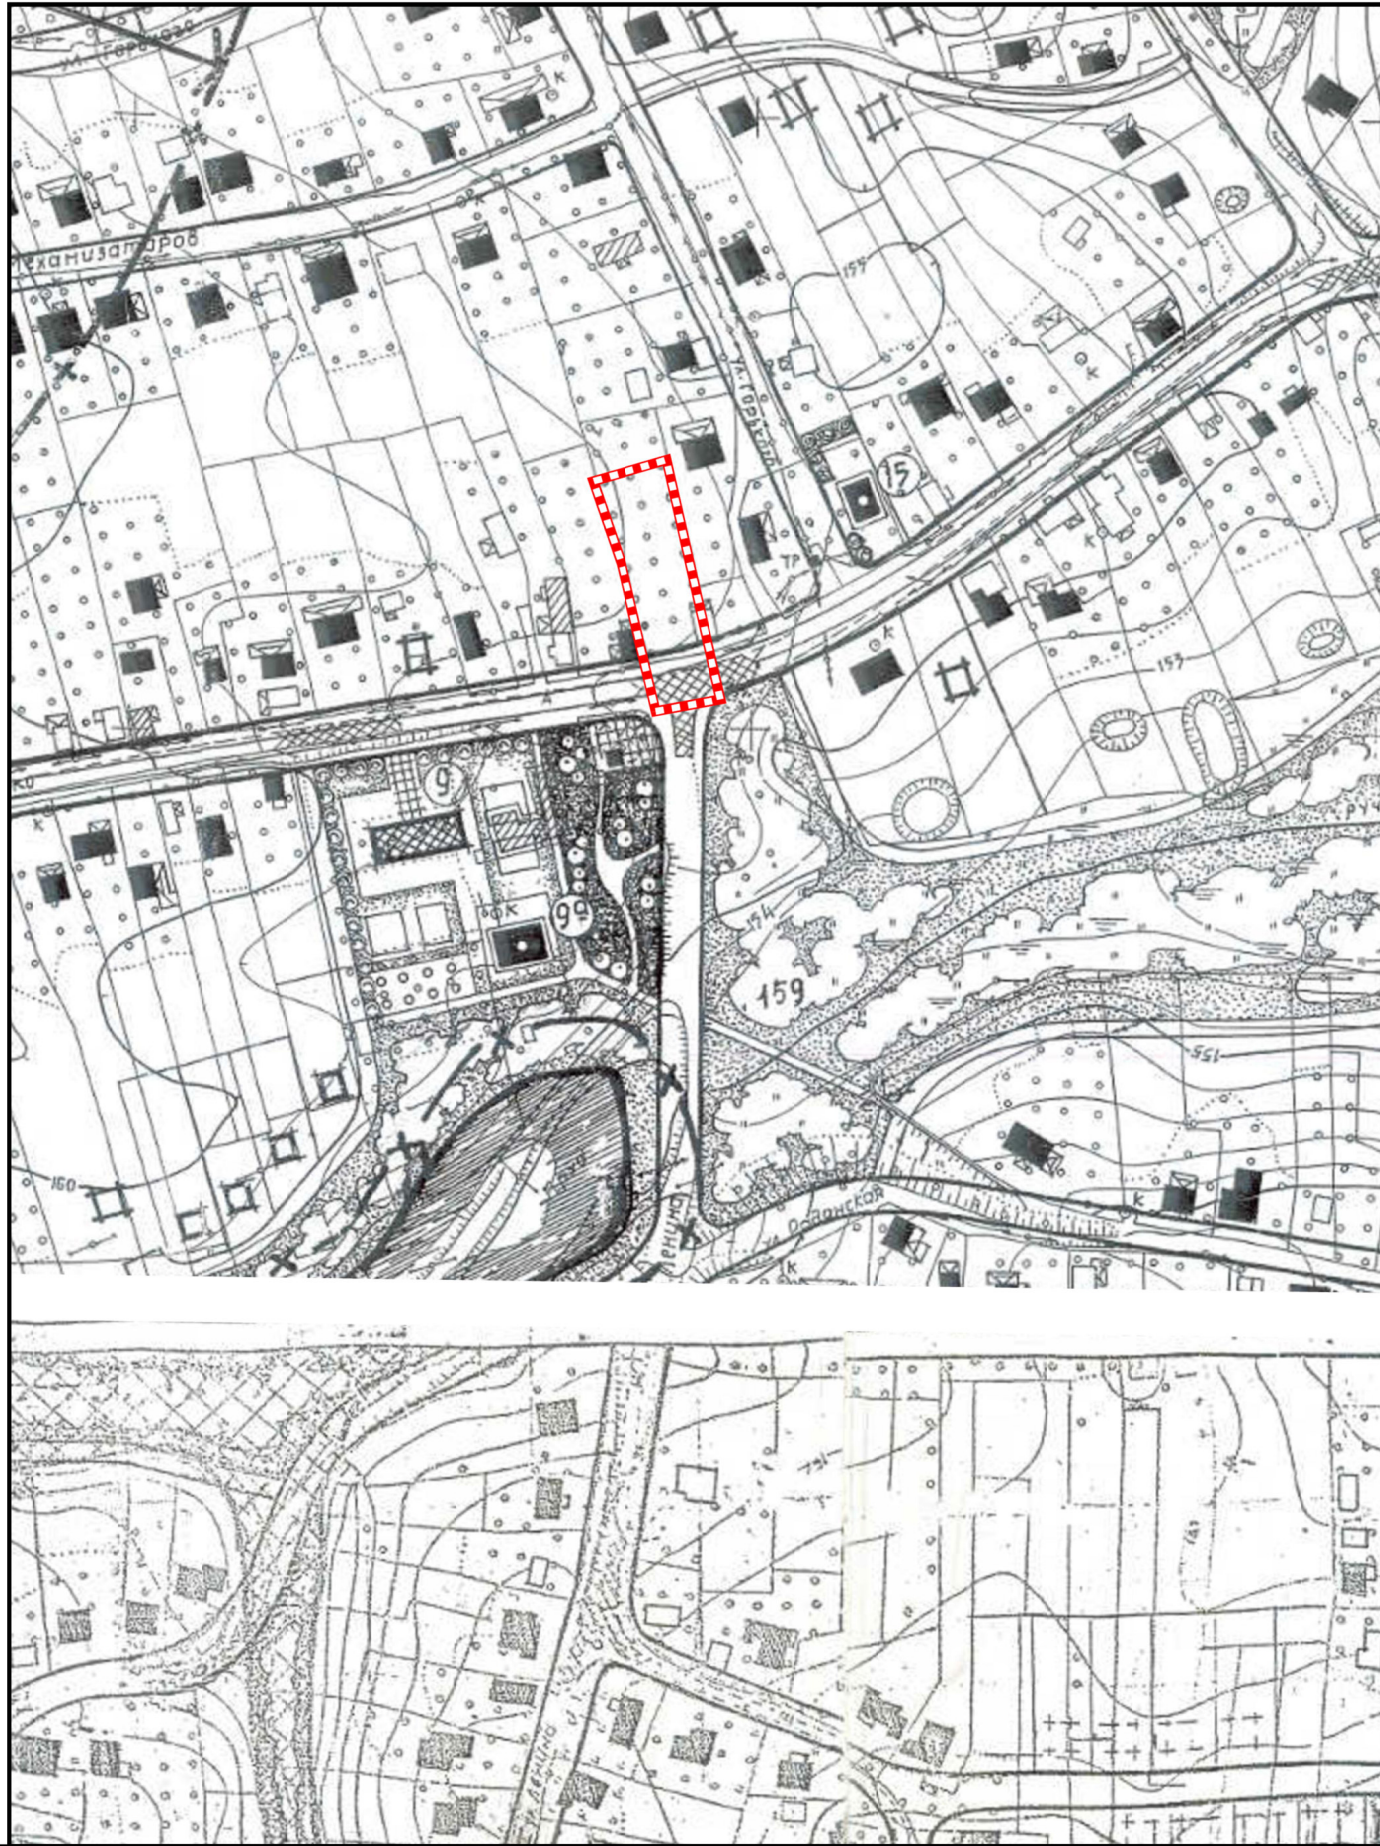

Договір №91-22 - ДПТ

Зм.	Кіл.	Лист	Модок	Підпис	Дата	Пристолична сільська рада			
ГАП	Васильцова	2023	Детальний план території під будівництво амбулаторії сімейної медицини на земельну ділянку з кадастровим номером 3222486601:01:023:5039 в с. Тарасівка Фастівського району Київської області				Стадія	Аркуш	Аркушів
Нач. відділу	Магалаєс	2023					ГП	1	12
Керівн. групи	Закусило	2023					Схема розташування території детального плану території в системі планувальної структури населеного пункту (М 1:5000/1:10000)		
Гол. фак. з охорони навкол. середовища	Вдовиченко	2023							
Гол. фахівець	Петюр	2023							
Архітектор І кат.	Амосов	2023							