
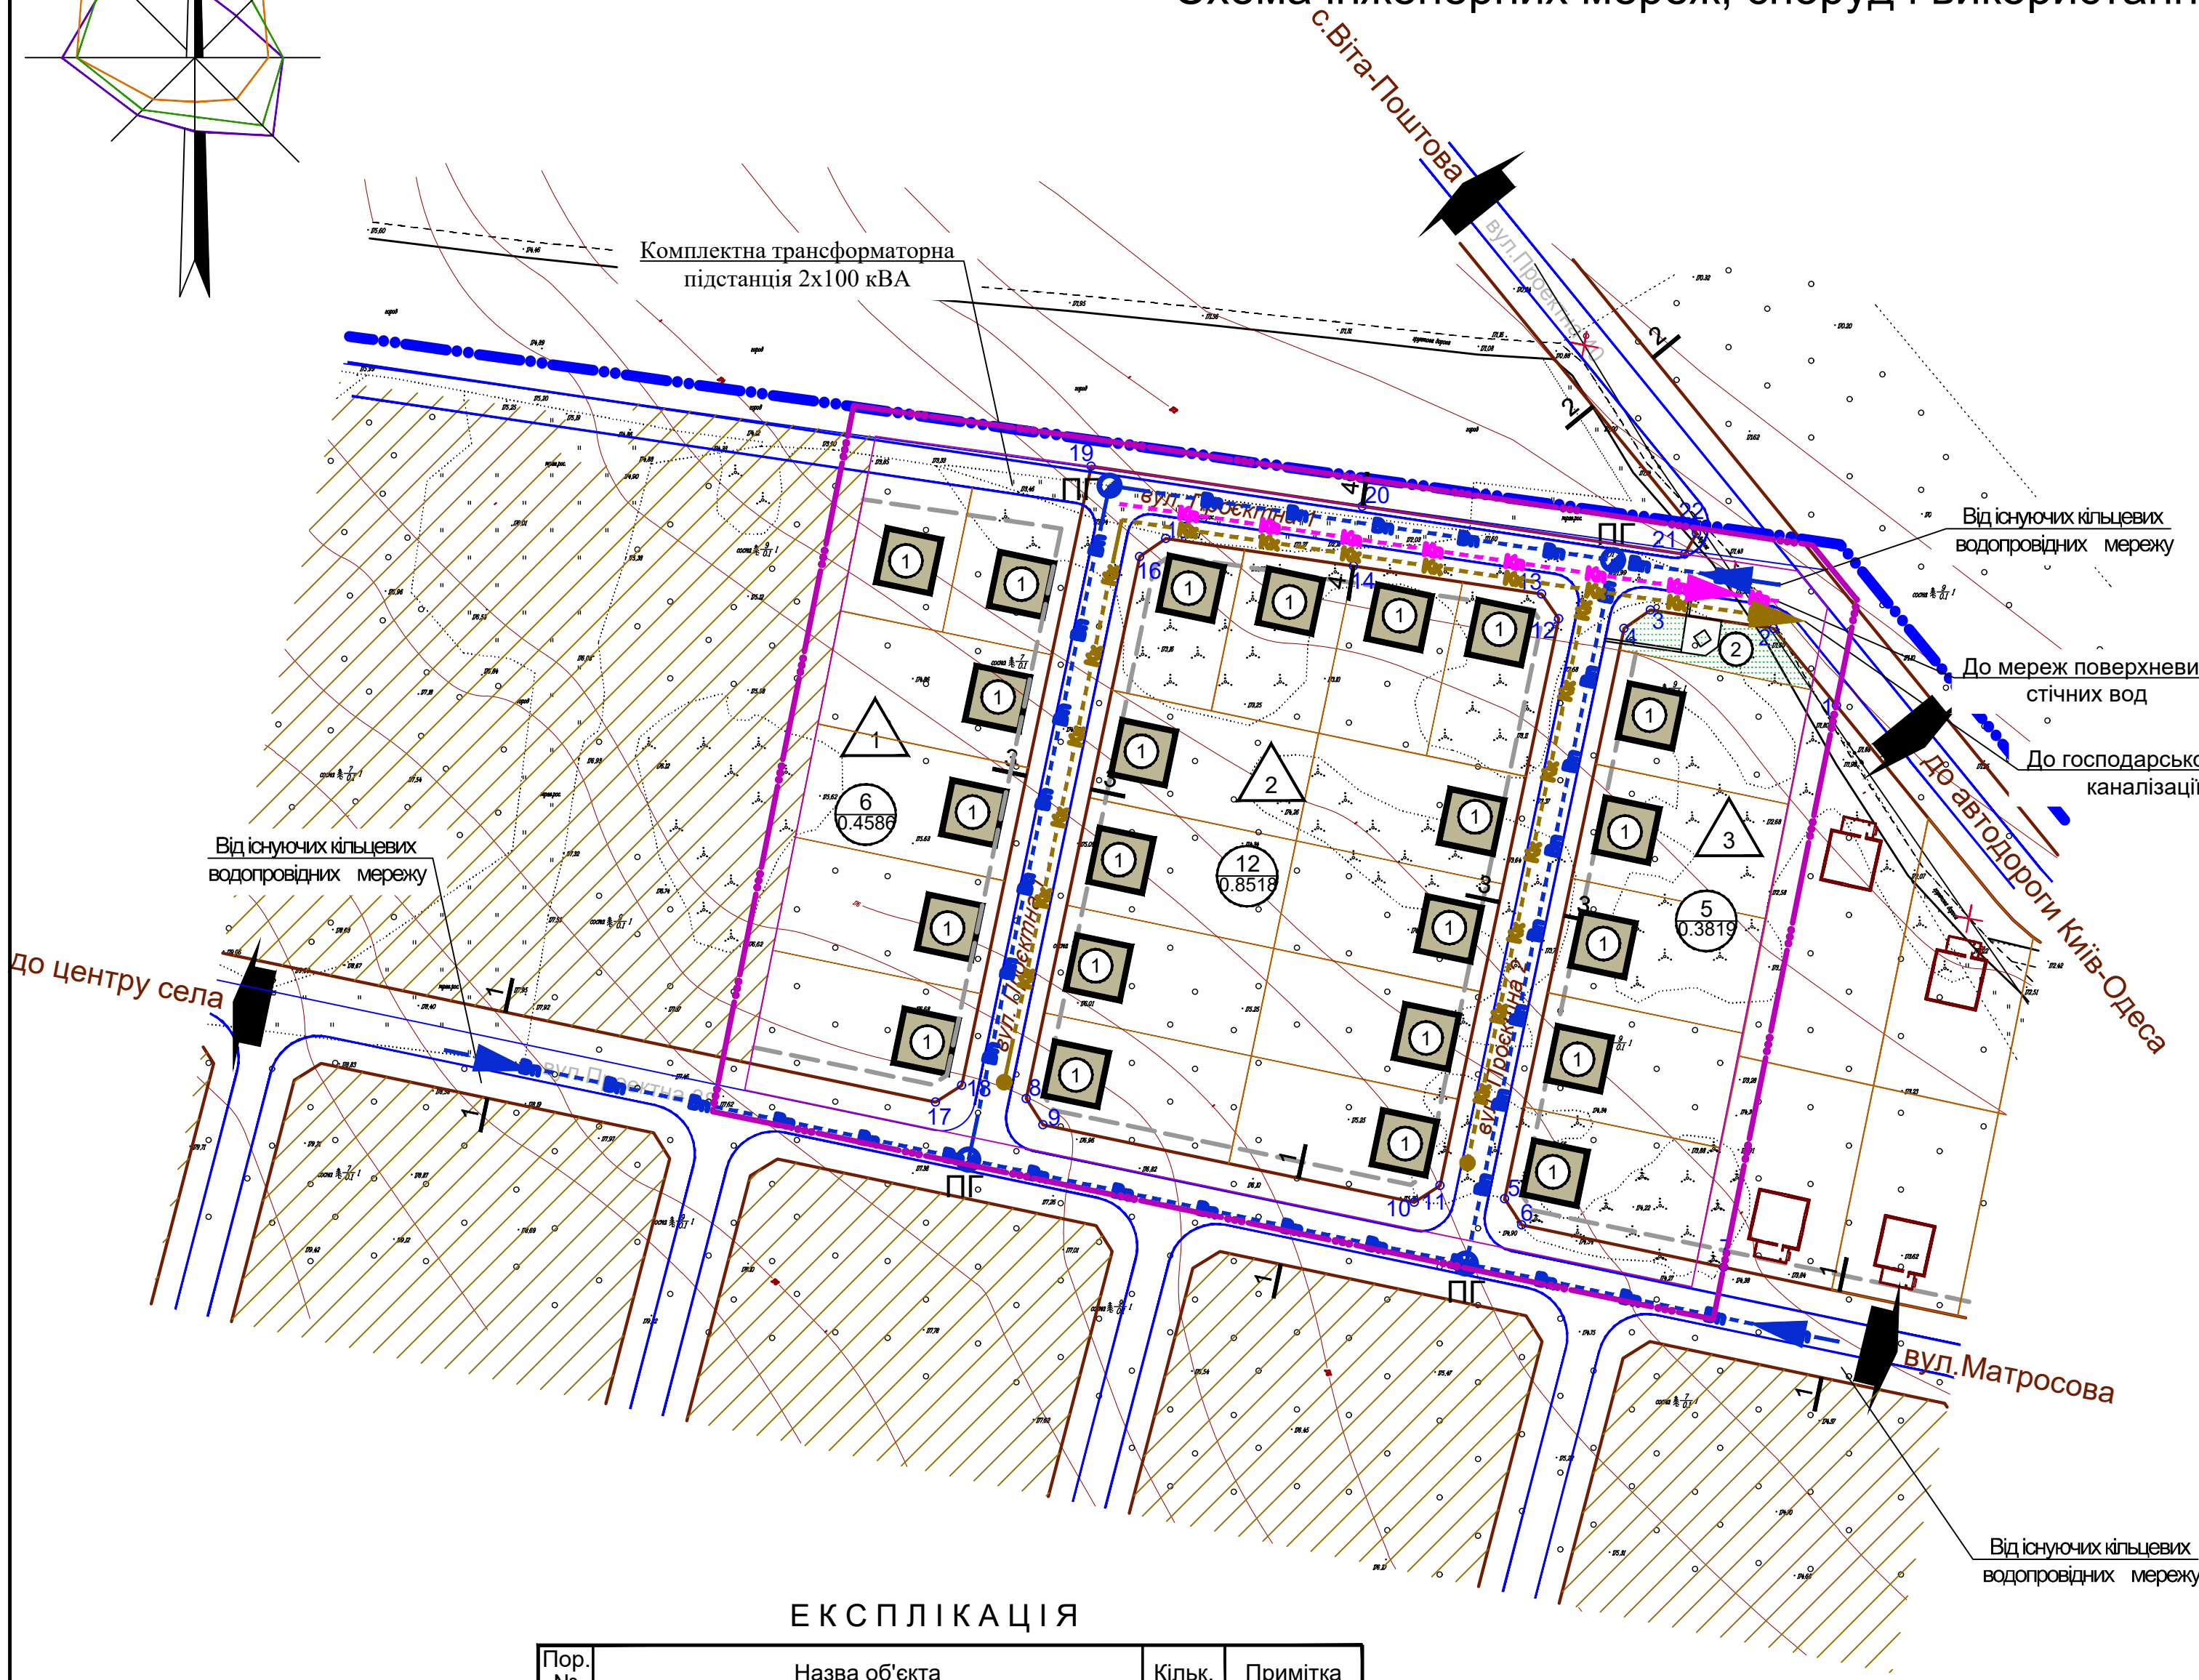


ДЕТАЛЬНИЙ ПЛАН ТЕРИТОРІЇ
садибної житлової забудови в с. Нове
Фастівського району Київської області
Схема інженерних мереж, споруд і використання підземного простору

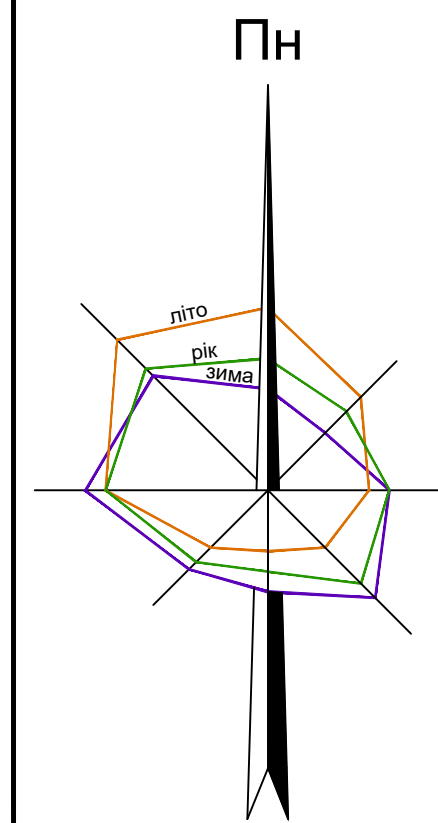

ОСНОВНІ ТЕХНІКО-ЕКОНОМІЧНІ ПОКАЗНИКИ

Пор. №	Назва показника	Од. виміру	За проектом
1	Площа території в межах проекту в т.ч.:	га	2.4257
	- площа території житлової забудови	га	1.6676
	- площа території зелених насаджень загального користування	га	0.0274
	- площа території вулиць і доріг	га	0.7307
2	Чисельність населення	осіб	69
3	Щільність населення	осіб./га	27
4	Кількість житлових будинків	шт.	23
5	Площа присадибної ділянки	га	від 0.0500 до 0.0800
6	Довжина вулиць	км	0.609

УМОВНІ ПОЗНАЧЕННЯ

Існуючі	Проектні	Назва
		Житловий будинок
		Дорога, вулиця
		Межа кадастрова земельної ділянки
		Межа території проектування
		Межа території населеного пункту
		Територія садибної житлової забудови
		Територія зелених насаджень обмеженого користування
		Лінія регулювання житлової забудови
		Межа санітарно-захисної зони
		Повітряна лінія електропередачі високої напруги
		Повітряна лінія електропередачі високої напруги, яку передбачено до закладання в кабель
		Точка перелому червоних ліній
		Номер кварталу
		Кількість ділянок Площа кварталу
		Мережа господарсько-питного водопроводу з пожежним гідрантом
		Самопливна каналізаційна мережа відведення поверхневих стічних вод
		Самопливна каналізаційна мережа господарсько-побутової каналізації


ЕКСПЛІКАЦІЯ

Пор. №	Назва об'єкта	Кільк.	Примітка
1	Садибний житловий будинок	23	проект.
2	Майданчик для ігор дітей дошкільного і молодшого шкільного віку	1	проект.


П Р И М І Т К И

- Креслення марки ГП розроблено на матеріалах інженерно-топографічного плану М 1:500, виконаного ФОП Глембоцький П.М. в 2021 році.
- Система висот - Балтійська, система координат - УСК-2000, (1963 року), суцільні горизонталі проведено через 0.5 м.

ПОПЕРЕЧНІ ПРОФІЛІ ВУЛИЦЬ
М1:200

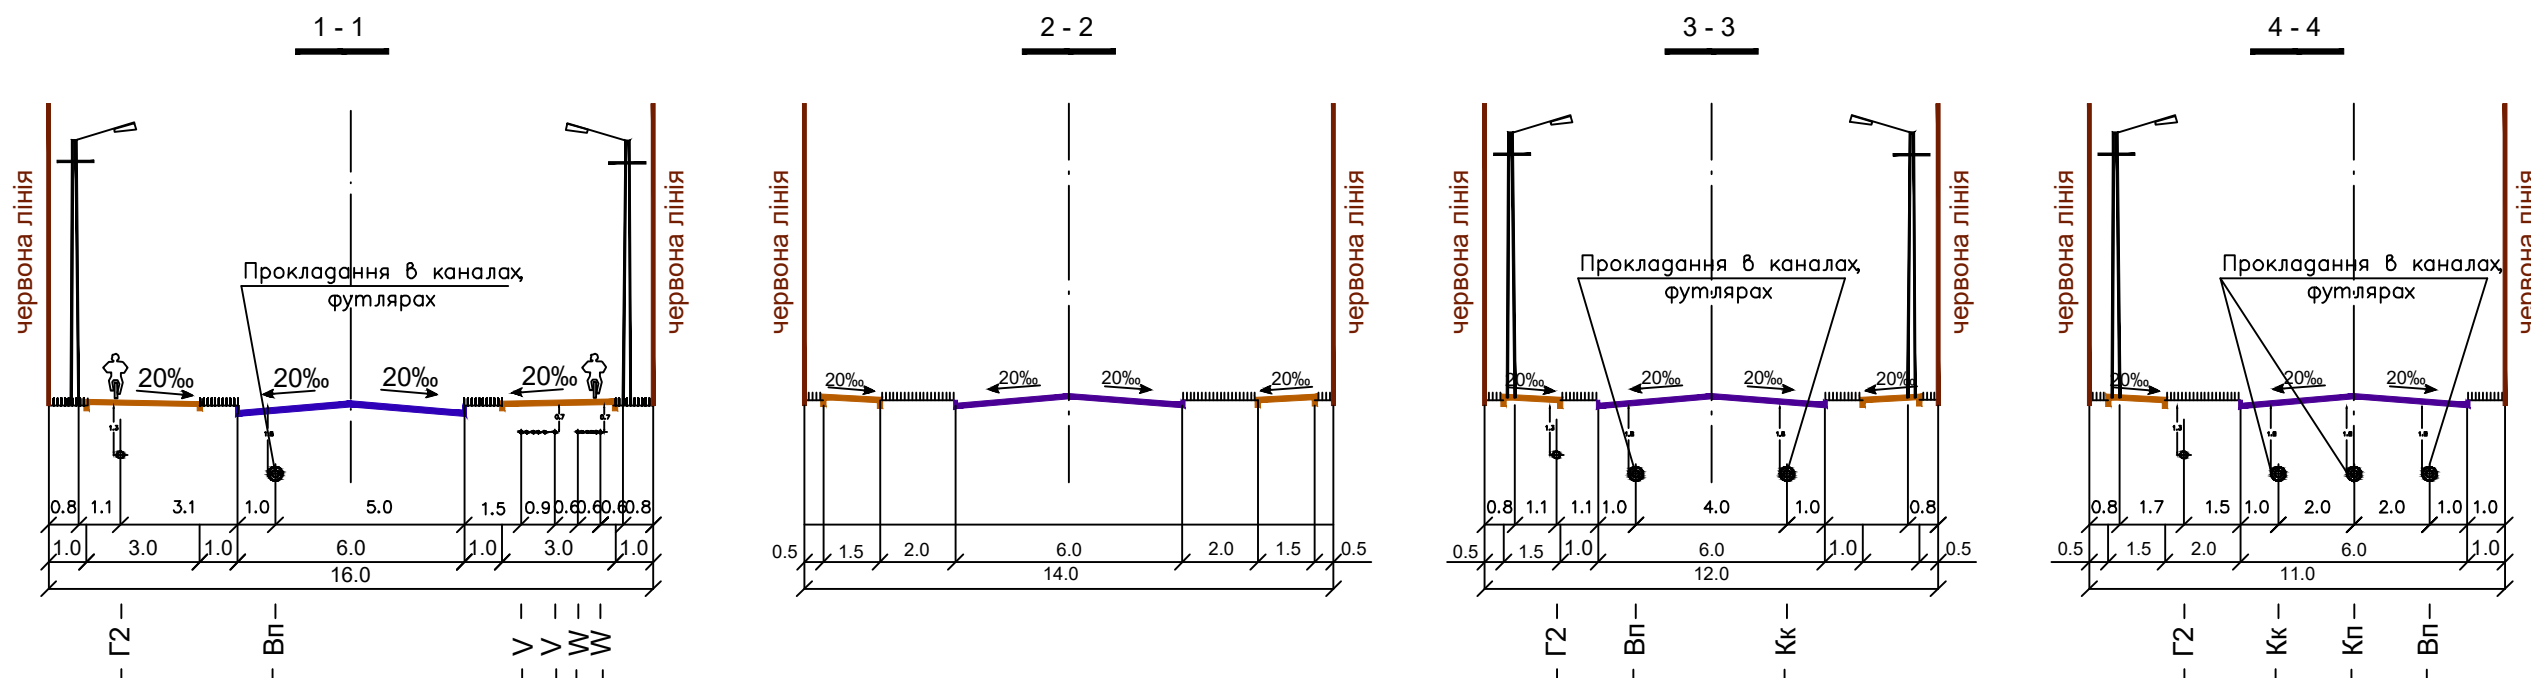

МАСШТАБ 1 : 1000

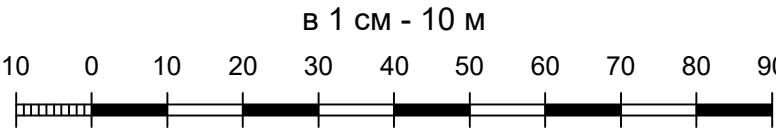

Інв. № оригін. Підпис і дата Взам. інв. №

ЗІМ - 4					
Боярська міська рада Фастівського району Київської області					
Зм.	Кільк.	Аркуш	Недок.	Підпис	Дата
					2021
Розробив Бондар				ДПТ	5
Схема інженерних мереж, споруд і використання підземного простору				Аркушів	6