


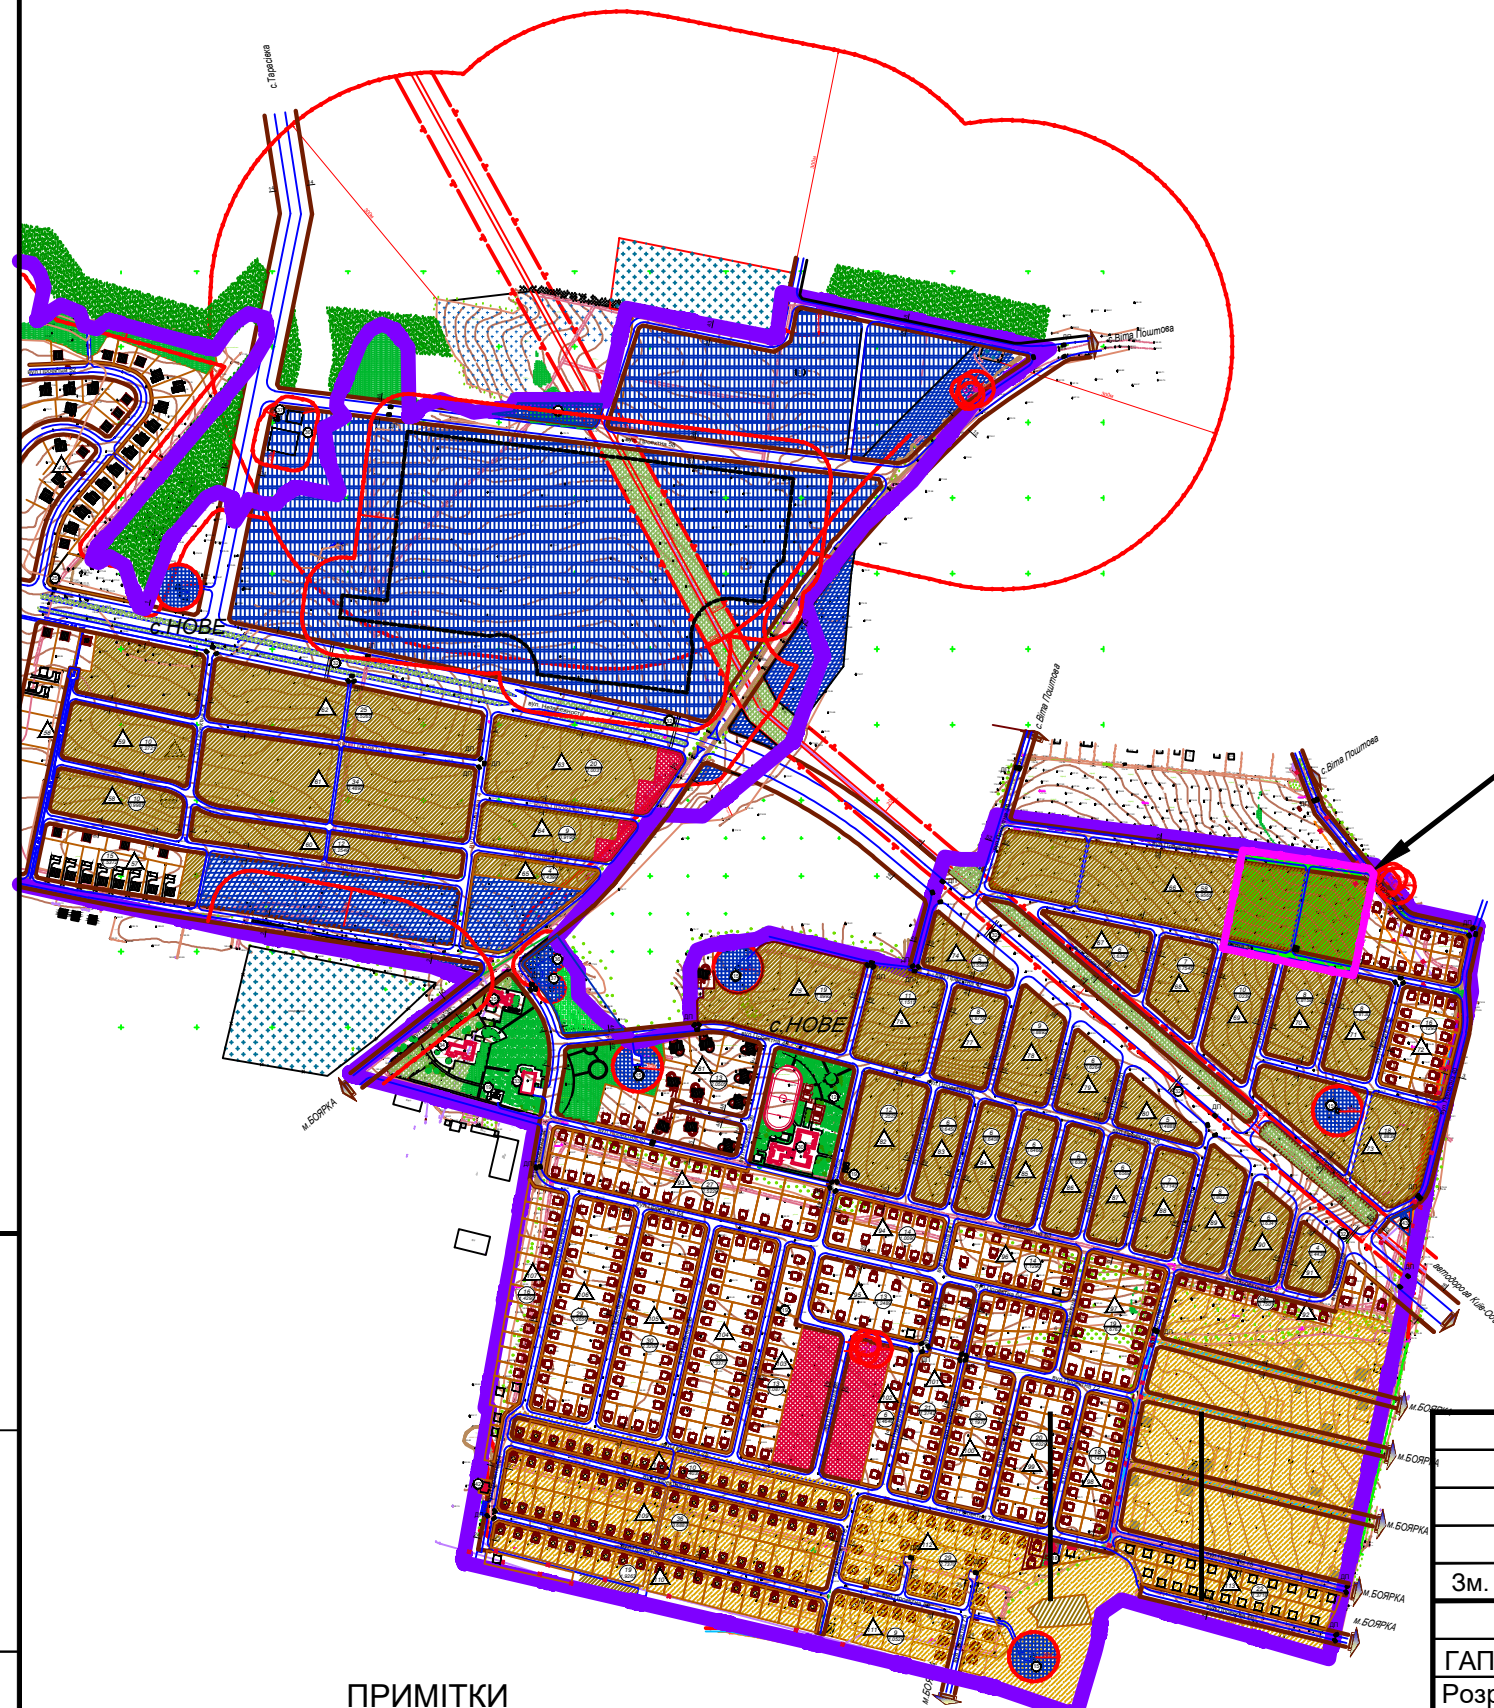

Умовні позначення:

- Територія, яка передбачається для розміщення садибної житлової забудови
 - Територія садибної житлової забудови
 - Територія блокованої житлової забудови
 - Територія виробничої забудови
 - Територія комунальної забудови
 - Територія громадської забудови
 - Територія об'єктів обслуговування, торгівлі та інших видів підприємницької діяльності
 - Територія зелених насаджень загального користування
 - Територія ОСГ
 - Територія зелених насаджень користування
 - Червоні лінії
 - Межа території населеного пункту
- Масштаб 1 : 10000 (в 1 см - 100 м)

ПРИМІТКИ
Для розроблення Схеми розташування території використано матеріали з генерального плану с. Нове

						Боярська міська рада Фастівського району Київської області			
Зм.	Кільк.	Аркуш	Недок.	Підпис	Дата	Детальний план території садибної житлової забудови в с. Нове Фастівського району Київської області	Стадія	Аркуш	Аркушів
ГАП					2021		ДПТ	1	6
Розробив	Яременко					Схема розташування території у планувальній структурі населеного пункту			
	Краснолуцька								

Інв. № оригін.	Підпис і дата	Взам. інв. №