

с. МАЛЮТЯНКА

ФАСТІВСЬКИЙ РАЙОН
КИЇВСЬКА ОБЛАСТЬ

ДЕТАЛЬНИЙ ПЛАН ТЕРИТОРІЇ МІЖ ВУЛИЦЯМИ Р. ТИЩЕНКА ТА ГОГОЛЯ В С. МАЛЮТЯНКА БОЯРСЬКОЇ МІСЬКОЇ ТЕРИТОРІАЛЬНОЇ ГРОМАДИ

ФАСТІВСЬКОГО РАЙОНУ КИЇВСЬКОЇ ОБЛАСТІ

СХЕМА ТРАНСПОРТНОЇ МОБІЛЬНОСТІ ТА ІНФРАСТРУКТУРИ
М 1:500

УМОВНІ ПОЗНАЧЕННЯ:

МЕЖІ:

ІСНУЮЧІ:	ПРОЕКТНІ:	ТЕРИТОРІЇ ПРОЄКТУВАННЯ
ІСНУЮЧІ:	ПРОЕКТНІ:	с. МАЛЮТЯНКА
ІСНУЮЧІ:	ПРОЕКТНІ:	с.мт. ГЛЕВАХА
ІСНУЮЧІ:	ПРОЕКТНІ:	БОЯРСЬКОЇ ТЕРИТОРІАЛЬНОЇ ГРОМАДИ
ІСНУЮЧІ:	ПРОЕКТНІ:	ЗЕМЛЕКОРИСТУВАННЯ

ТЕРИТОРІЇ В МЕЖАХ ПРОЄКТУВАННЯ:

10102.0 - ЖИТЛОВОЇ САДИБНОЇ ЗАБУДОВИ

ІСНУЮЧІ:	ПРОЕКТНІ:	САДИБНОЇ ЖИТЛОВОЇ ЗАБУДОВИ
ІСНУЮЧІ:	ПРОЕКТНІ:	ЗБЛОКОВАНОЇ ЖИТЛОВОЇ ЗАБУДОВИ

20502.0 - ОБ'ЄКТІВ ВОДОПОСТАЧАННЯ ТА ВОДОВІДВЕДЕННЯ

ІСНУЮЧІ:	ПРОЕКТНІ:	СВЕРДЛОВИНА ГОСП.-ПОБУТОВОГО ВОДОПРОВОДУ
ІСНУЮЧІ:	ПРОЕКТНІ:	ЗЕЛЕНИХ НАСАДЖЕНЬ СПЕЦІАЛЬНОГО ПРИЗНАЧЕННЯ
ІСНУЮЧІ:	ПРОЕКТНІ:	ОХОРОННИХ ЗОН ІНЖЕНЕРНИХ МЕРЕЖ
ІСНУЮЧІ:	ПРОЕКТНІ:	ПРОЇЗДІВ

40301.0 - ЗЕЛЕНІ НАСАДЖЕННЯ ЗАГАЛЬНОГО КОРИСТУВАННЯ

ІСНУЮЧІ:	ПРОЕКТНІ:	ЗЕЛЕНИХ НАСАДЖЕНЬ ЗАГАЛЬНОГО КОРИСТУВАННЯ
ІСНУЮЧІ:	ПРОЕКТНІ:	ТВЕРДОГО ПОКРИТТЯ, МОЩЕННЯ
ІСНУЮЧІ:	ПРОЕКТНІ:	МАЙДАНЧИКІВ ДЛЯ ЗБОРУ ТПВ
ІСНУЮЧІ:	ПРОЕКТНІ:	МАЙДАНЧИКІВ ВІДПОЧИНКУ

20606.0 - ВУЛИЦЬ ТА ДОРІГ

ІСНУЮЧІ:	ПРОЕКТНІ:	ЖИТЛОВИХ ВУЛИЦЬ
ІСНУЮЧІ:	ПРОЕКТНІ:	ПРОЇЗДІВ

ТЕРИТОРІЇ ЗА МЕЖАМИ ПРОЄКТУВАННЯ:

ІСНУЮЧІ:	ПРОЕКТНІ:	САДИБНОЇ ЖИТЛОВОЇ ЗАБУДОВИ - 10102.0
ІСНУЮЧІ:	ПРОЕКТНІ:	ТЕРИТОРІЇ ГРОМАДСЬКОЇ ЗАБУДОВИ - 10200.0
ІСНУЮЧІ:	ПРОЕКТНІ:	ЗЕЛЕНИХ НАСАДЖЕНЬ ЗАГАЛЬНОГО КОРИСТУВАННЯ - 40301.0
ІСНУЮЧІ:	ПРОЕКТНІ:	ТЕРИТОРІЇ ВУЛИЦЬ ТА ДОРІГ - 20606.0


ТРАНСПОРТНОЇ ІНФРАСТРУКТУРИ:

ВУЛИЧНО-ДОРОЖНЬОЇ МЕРЕЖІ:

ІСНУЮЧІ:	ПРОЕКТНІ:	ЖИТЛОВИХ ВУЛИЦЬ
ІСНУЮЧІ:	ПРОЕКТНІ:	ПРОЇЗДІВ
ІСНУЮЧІ:	ПРОЕКТНІ:	ПІШОХІДНИХ ДОРІЖОК

ПОПЕРЕЧНІ ПРОФІЛІ ВУЛИЦЬ, М 1:100:

ПРОФІЛЬ І-

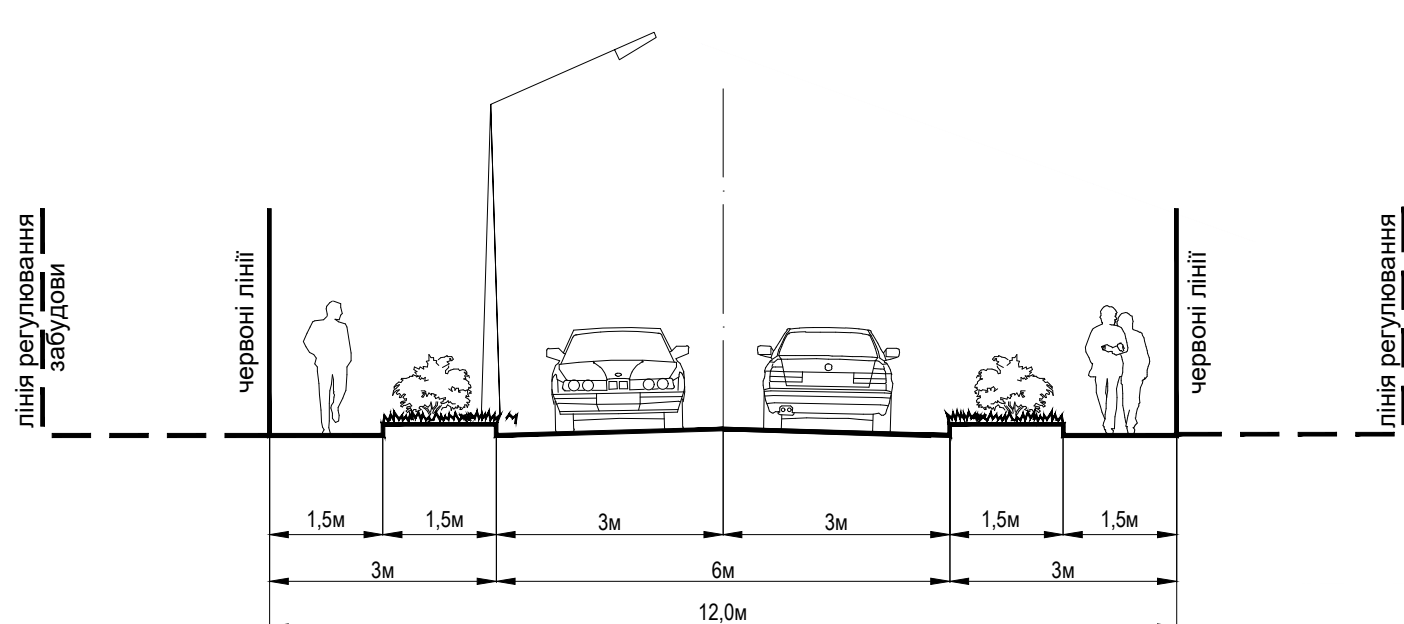

ЕКСПЛІКАЦІЯ:

- ЗБЛОКОВАНИЙ ЖИТЛОВИЙ БУДИНОК - ПР.;
- САДИБНИЙ ЖИТЛОВИЙ БУДИНОК - ПР.;
- САДИБНИЙ ЖИТЛОВИЙ БУДИНОК - ІСН.;
- ГОСПОДАРСЬКА СПОРУДА - ІСН.;
- МАЙДАНЧИК ДЛЯ ВІДПОЧИНКУ - ПР.;
- МАЙДАНЧИК ДЛЯ ЗБОРУ ТПВ - ПР.;
- СВЕРДЛОВИНА ГОСП.-ПОБУТОВОГО ВОДОПРОВОДУ - ПР.;
- РІВ З НС - ПР.;
- РИНОК - ПР.;
- ТРАНСФОРМАТОРНА ПІДСТАНЦІЯ - ІСН.;
- КНС ГОСПОДАРСЬКИХ ВОД - ПР.;



ТОВ "ПРОЕКТНИЙ
ЦЕНТР УКРАЇНИ"