

Ф А С Т І В С Ь К И Й   Р А Й О Н  
К И Ї В С Ь К А   О Б Л А С Т Ь

**ДЕТАЛЬНИЙ ПЛАН ТЕРИТОРІЇ  
МІЖ ВУЛИЦЯМИ Р. ТИЩЕНКА ТА ГОГОЛЯ  
В С. МАЛЮТЯНКА БОЯРСЬКОЇ МІСЬКОЇ  
ТЕРИТОРІАЛЬНОЇ ГРОМАДИ**

## ФАСТІВСЬКОГО РАЙОНУ КИЇВСЬКОЇ ОБЛАСТІ

**ПЛАН ФУНКЦІОНАЛЬНОГО ЗОНУВАННЯ ТЕРИТОРІЇ**  
**М 1:500**

**УМОВНІ ПОЗНАЧЕННЯ:**

**МЕЖІ:**

| ІСНУЮЧІ:                                                                          | ПРОЕКТНІ:                                                                         |                                  |
|-----------------------------------------------------------------------------------|-----------------------------------------------------------------------------------|----------------------------------|
|  |  | ТЕРИТОРІЇ ПРОЄКТУВАННЯ           |
|  |  | с. МАЛЮТЯНКА                     |
|  |  | с.МТ. ГЛЕВАХА                    |
|  |  | БОЯРСЬКОЇ ТЕРИТОРІАЛЬНОЇ ГРОМАДИ |
|  |  | ЗЕМЛЕКОРИСТУВАННЯ                |

**ТЕРИТОРІЇ В МЕЖАХ ПРОЄКТУВАННЯ:**

10102.0 - ЖИТЛОВОЇ САДИБНОЇ ЗАБУДОВИ

Існуючі:  ПРОЕКТНІ: 


САДИБНОЇ ЖИТЛОВОЇ ЗАБУДОВИ

ЗБЛОКОВАНОЇ ЖИТЛОВОЇ ЗАБУДОВИ

## 20502.0 - ОБ'ЄКТІВ ВОДОПОСТАЧАННЯ ТА ВОДОВІДВЕДЕННЯ

| ІСНУЮЧІ:                                                                           | ПРОЕКТИ:                                                                           |                                            |
|------------------------------------------------------------------------------------|------------------------------------------------------------------------------------|--------------------------------------------|
|   |   | СВЕРДЛОВИНА ГОСП.-ПОБУТОВОГО ВОДОПРОВОДУ   |
|   |   | ЗЕЛЕНИХ НАСАДЖЕНЬ СПЕЦІАЛЬНОГО ПРИЗНАЧЕННЯ |
|   |   | ОХОРОНИХ ЗОН ІНЖЕНЕРНИХ МЕРЕЖ              |
|  |  | ПРОЇЗДІВ                                   |

40301.0 - ЗЕЛЕНІ НАСАДЖЕННЯ ЗАГАЛЬНОГО КОРИСТУВАННЯ
 
| ІСНУЮЧІ:                                                                            | ПРОЕКТНІ:                                                                           |                                           |
|-------------------------------------------------------------------------------------|-------------------------------------------------------------------------------------|-------------------------------------------|
|  |  | ЗЕЛЕНИХ НАСАДЖЕНЬ ЗАГАЛЬНОГО КОРИСТУВАННЯ |
|  |  | ТВЕРДОГО ПОКРИТТЯ, МОЩЕННЯ                |
|  |  | МАЙДАНЧИКІВ ДЛЯ ЗБОРУ ТПВ                 |
|  |  | МАЙДАНЧИКІВ ВІДПОЧИНКУ                    |


## 20606.0 - ВУЛИЦЬ ТА ДОРІГ

**ТЕРИТОРІЇ ЗА МЕЖАМИ ПРОЄКТУВАННЯ:**

| ІСНУЮЧЕ:                                                                            | ПРОЕКТНЕ:                                                                           |                                                        |
|-------------------------------------------------------------------------------------|-------------------------------------------------------------------------------------|--------------------------------------------------------|
|  |  | САДИБНОЇ ЖИТЛОВОЇ ЗАБУДОВИ - 10102.0                   |
|  |  | ТЕРИТОРІЇ ГРОМАДСЬКОЇ ЗАБУДОВИ - 10200.0               |
|  |  | ЗЕЛЕНИХ НАСАДЖЕНЬ<br>ЗАГАЛЬНОГО КОРИСТУВАННЯ - 40301.0 |
|  |  | ТЕРИТОРІЇ ВУЛИЦЬ ТА ДОРІГ - 20606.0                    |

**ФУНКЦІОНАЛЬНЕ ЗОНУВАННЯ :**

|                                                                                     |                                                               |
|-------------------------------------------------------------------------------------|---------------------------------------------------------------|
|  | ТЕРИТОРІЯ ЖИТЛОВОЇ САДИБНОЇ ЗАБУДОВИ (10102.0)                |
|  | ТЕРИТОРІЯ ВУЛИЦЬ ТА ДОРІГ (20606.0)                           |
|  | ТЕРИТОРІЯ ЗЕЛЕНИХ НАСАДЖЕНЬ ЗАГАЛЬНОГО КОРИСТУВАННЯ (40301.0) |
|  | ТЕРИТОРІЇ ОБ'ЄКТІВ ВОДОПОСТАЧАННЯ ТА ВОДОВІДВЕДЕННЯ (20502.0) |

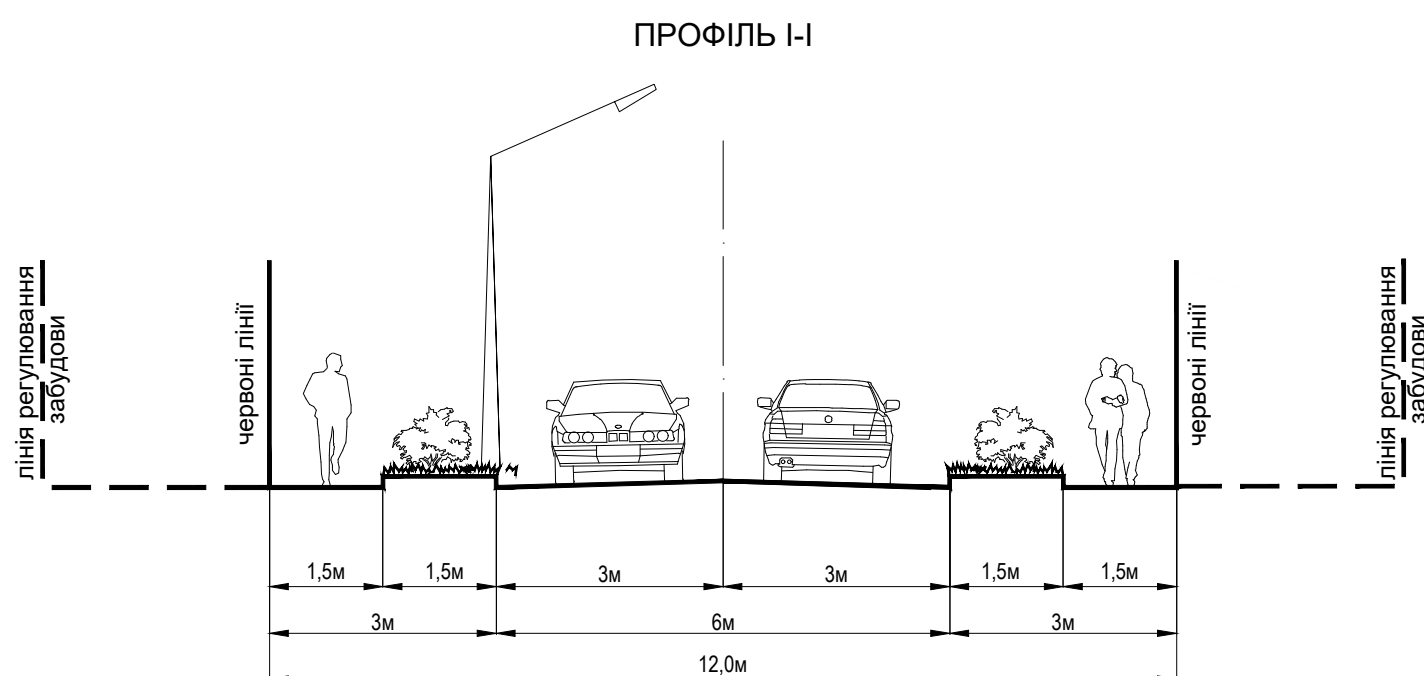

### ЕКСПЛІКАЦІЯ:

1. ЗБЛОКОВАНИЙ ЖИТЛОВИЙ БУДИНОК - ПР.;
2. САДИБНИЙ ЖИТЛОВИЙ БУДИНОК - ПР.;
3. САДИБНИЙ ЖИТЛОВИЙ БУДИНОК - ІСН.;
4. ГОСПОДАРСЬКА СПОРУДА - ІСН.;
5. МАЙДАНЧИК ДЛЯ ВІДПОЧИНКУ - ПР.;
6. МАЙДАНЧИК ДЛЯ ЗБОРУ ТПВ - ПР.;
7. СВЕРДЛОВИНА ГОСП.-ПОБУТОВОГО ВОДОПРОВОДУ - ПР.;
8. РЧВ З ІС - ПР.;
9. РИНОК - ПР.;
10. ТРАНСФОРМАТОРА ПІДСТАНЦІЯ - ІСН.;
11. КНС ГОСПОДАРСЬКИХ ВОД - ПР.

