

с . М А Л Ю Т Я Н К А

Ф А С Т І В С Ь К И Й Р А Й О Н
К И Ї В С Ь К А О Б Л А С Т Ь

ДЕТАЛЬНИЙ ПЛАН ТЕРИТОРІЇ

МІЖ ВУЛИЦЯМИ Р. ТИЩЕНКА ТА ГОГОЛЯ

В С. МАЛЮТЯНКА БОЯРСЬКОЇ МІСЬКОЇ

ТЕРИТОРІАЛЬНОЇ ГРОМАДИ

ФАСТІВСЬКОГО РАЙОНУ КИЇВСЬКОЇ ОБЛАСТІ

СХЕМА ІНЖЕНЕРНОГО ЗАБЕЗПЕЧЕННЯ ТЕРИТОРІЇ
(ВОДОПОСТАЧАННЯ ТА ВОДОВІДВЕДЕННЯ)

М 1:500

УМОВНІ ПОЗНАЧЕННЯ:

МЕЖІ:

ІСНУЮЧІ:	ПРОЕКТНІ:	ТЕРИТОРІЇ ПРОЄКТУВАННЯ
ІСНУЮЧІ:	ПРОЕКТНІ:	с. МАЛЮТЯНКА
ІСНУЮЧІ:	ПРОЕКТНІ:	с/мт. ГЛЕВАХА
ІСНУЮЧІ:	ПРОЕКТНІ:	БОЯРСЬКОЇ ТЕРИТОРІАЛЬНОЇ ГРОМАДИ
ІСНУЮЧІ:	ПРОЕКТНІ:	ЗЕМЛЕКОРИСТУВАННЯ

ТЕРИТОРІЇ В МЕЖАХ ПРОЄКТУВАННЯ:

10102.0 - ЖИТЛОВОЇ САДИБНОЇ ЗАБУДОВИ

ІСНУЮЧІ:	ПРОЕКТНІ:	САДИБНОЇ ЖИТЛОВОЇ ЗАБУДОВИ
ІСНУЮЧІ:	ПРОЕКТНІ:	ЗБЛОКОВАНОЇ ЖИТЛОВОЇ ЗАБУДОВИ

20502.0 - ОБ'ЄКТІВ ВОДОПОСТАЧАННЯ ТА ВОДОВІДВЕДЕННЯ

ІСНУЮЧІ:	ПРОЕКТНІ:	СВЕРДЛОВИНА ГОСП.-ПОБУТОВОГО ВОДОПРОВОДУ
ІСНУЮЧІ:	ПРОЕКТНІ:	ЗЕЛЕНИХ НАСАДЖЕНЬ СПЕЦІАЛЬНОГО ПРИЗНАЧЕННЯ
ІСНУЮЧІ:	ПРОЕКТНІ:	ОХОРОННИХ ЗОН ІНЖЕНЕРНИХ МЕРЕЖ
ІСНУЮЧІ:	ПРОЕКТНІ:	ПРОЇЗДІВ

40301.0 - ЗЕЛЕНІ НАСАДЖЕННЯ ЗАГАЛЬНОГО КОРИСТУВАННЯ

ІСНУЮЧІ:	ПРОЕКТНІ:	ЗЕЛЕНИХ НАСАДЖЕНЬ ЗАГАЛЬНОГО КОРИСТУВАННЯ
ІСНУЮЧІ:	ПРОЕКТНІ:	ТВЕРДОГО ПОКРИТТЯ, МОЩЕННЯ
ІСНУЮЧІ:	ПРОЕКТНІ:	МАЙДАНЧИКІВ ДЛЯ ЗБОРУ ТПВ
ІСНУЮЧІ:	ПРОЕКТНІ:	МАЙДАНЧИКІВ ВІДПОЧИНКУ

20606.0 - ВУЛИЦЬ ТА ДОРІГ

ІСНУЮЧІ:	ПРОЕКТНІ:	ЖИТЛОВИХ ВУЛИЦЬ
ІСНУЮЧІ:	ПРОЕКТНІ:	ПРОЇЗДІВ

ТЕРИТОРІЇ ЗА МЕЖАМИ ПРОЄКТУВАННЯ:

ІСНУЮЧІ:	ПРОЕКТНІ:	САДИБНОЇ ЖИТЛОВОЇ ЗАБУДОВИ - 10102.0
ІСНУЮЧІ:	ПРОЕКТНІ:	ТЕРИТОРІЇ ГРОМАДСЬКОЇ ЗАБУДОВИ - 10200.0
ІСНУЮЧІ:	ПРОЕКТНІ:	ЗЕЛЕНИХ НАСАДЖЕНЬ ЗАГАЛЬНОГО КОРИСТУВАННЯ - 40301.0
ІСНУЮЧІ:	ПРОЕКТНІ:	ТЕРИТОРІЇ ВУЛИЦЬ ТА ДОРІГ - 20606.0

ІНЖЕНЕРНІ МЕРЕЖІ ТА СПОРУДИ:

ВОДОПОСТАЧАННЯ:


ІСНУЮЧІ:	ПРОЕКТНІ:	ПОЄДНАНОГО ГОСПИТНОГО ТА ПРОТИПОЖЕЖНОГО ВОДОПРОВОДУ
ІСНУЮЧІ:	ПРОЕКТНІ:	ОГЛЯДОВИХ КОЛОДЯЗІВ
ІСНУЮЧІ:	ПРОЕКТНІ:	СВЕРДЛОВИНА ГОСПОБУТОВОГО ВОДОПРОВОДУ
ІСНУЮЧІ:	ПРОЕКТНІ:	РЕЗЕРВУАРУ ЧИСТОЇ ВОДИ
ІСНУЮЧІ:	ПРОЕКТНІ:	НАСОСНОЇ СТАНЦІЇ ПОЖЕЖОГАСІННЯ

ВОДОВІДВЕДЕННЯ:

ІСНУЮЧІ:	ПРОЕКТНІ:	САМОПЛИВНОЇ МЕРЕЖІ ПОБУТОВОЇ КАНАЛІЗАЦІЇ
ІСНУЮЧІ:	ПРОЕКТНІ:	ОГЛЯДОВИХ КОЛОДЯЗІВ
ІСНУЮЧІ:	ПРОЕКТНІ:	КАНАЛІЗАЦІЙНА НАСОСНА СТАНЦІЯ

ПОПЕРЕЧНІ ПРОФІЛІ ВУЛИЦЬ, М 1:100:

ПРОФІЛЬ І-І

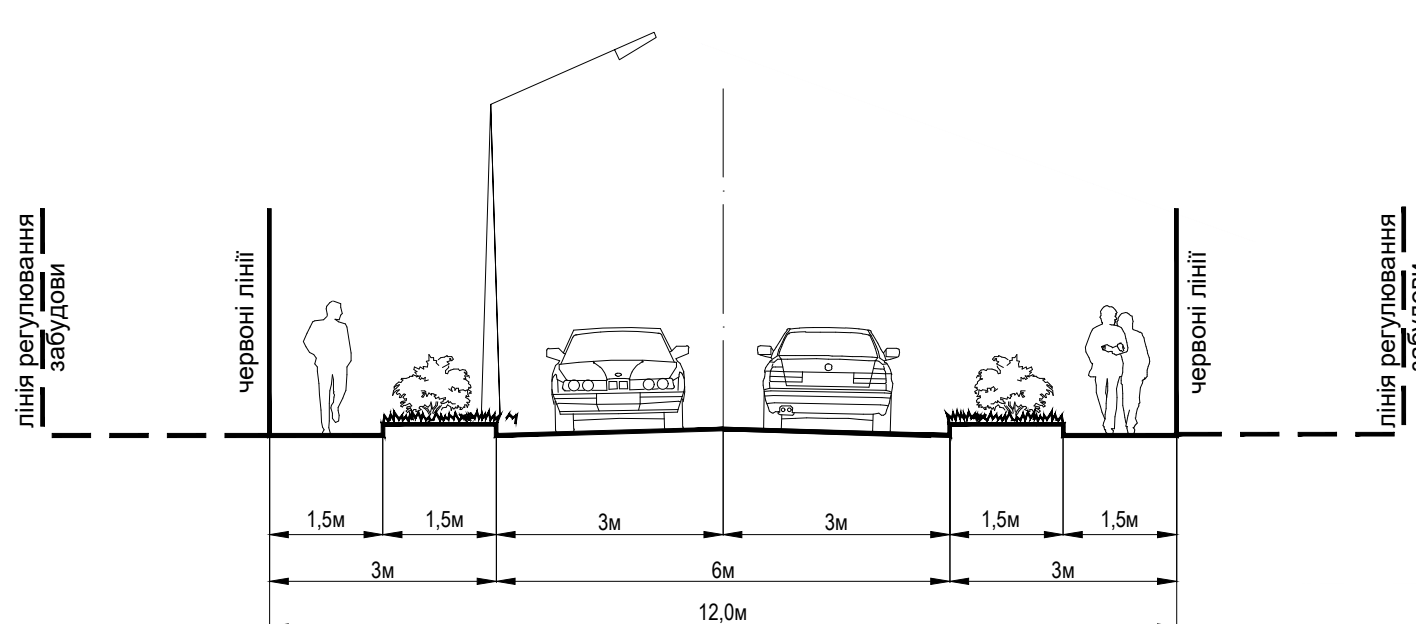

ЕКСПЛІКАЦІЯ:

- ЗБЛОКОВАНИЙ ЖИТЛОВИЙ БУДИНОК - ПР.;
- САДИБНИЙ ЖИТЛОВИЙ БУДИНОК - ПР.;
- САДИБНИЙ ЖИТЛОВИЙ БУДИНОК - ІСН.;
- ГОСПОДАРСЬКА СПОРУДА - ІСН.;
- МАЙДАНЧИК ДЛЯ ВІДПОЧИНКУ - ПР.;
- МАЙДАНЧИК ДЛЯ ЗБОРУ ТПВ - ПР.;
- СВЕРДЛОВИНА ГОСП.-ПОБУТОВОГО ВОДОПРОВОДУ - ПР.;
- РЧВ З НС - ПР.;
- РИНОК - ПР.;
- ТРАНСФОРМАТОРНА ПІДСТАНЦІЯ - ІСН.;
- КНС ГОСПОДАРСЬКИХ ВОД - ПР..

