

с. МАЛЮТЯНКА

ФАСТІВСЬКИЙ РАЙОН
КИЇВСЬКА ОБЛАСТЬ

ДЕТАЛЬНИЙ ПЛАН ТЕРИТОРІЇ МІЖ ВУЛИЦЯМИ Р. ТИЩЕНКА ТА ГОГОЛЯ В С. МАЛЮТЯНКА БОЯРСЬКОЇ МІСЬКОЇ ТЕРИТОРІАЛЬНОЇ ГРОМАДИ

ФАСТІВСЬКОГО РАЙОНУ КИЇВСЬКОЇ ОБЛАСТІ

СХЕМА ІНЖЕНЕРНО-ТЕХНІЧНИХ ЗАХОДІВ ЦИВІЛЬНОГО
ЗАХИСТУ НА МИРНИЙ ЧАС

М 1:500

УМОВНІ ПОЗНАЧЕННЯ:

МЕЖІ:

ІСНУЮЧІ:	ПРОЕКТНІ:	ТЕРИТОРІЇ ПРОЄКТУВАННЯ
		с. МАЛЮТЯНКА
		смт. ГЛЕВАХА
		БОЯРСЬКОЇ ТЕРИТОРІАЛЬНОЇ ГРОМАДИ
		ЗЕМЛЕКОРИСТУВАННЯ

ТЕРИТОРІЇ В МЕЖАХ ПРОЄКТУВАННЯ:

10102.0 - ЖИТЛОВОЇ САДИБНОЇ ЗАБУДОВИ

ІСНУЮЧІ:	ПРОЕКТНІ:	САДИБНОЇ ЖИТЛОВОЇ ЗАБУДОВИ
		ЗБЛОКОВАНОЇ ЖИТЛОВОЇ ЗАБУДОВИ

20502.0 - ОБ'ЄКТІВ ВОДОПОСТАЧАННЯ ТА ВОДОВІДВЕДЕННЯ

ІСНУЮЧІ:	ПРОЕКТНІ:	СВЕРДЛОВИНА ГОСП.-ПОБУТОВОГО ВОДОПРОВОДУ
		ЗЕЛЕНИХ НАСАДЖЕНЬ СПЕЦІАЛЬНОГО ПРИЗНАЧЕННЯ
		ОХОРОННИХ ЗОН ІНЖЕНЕРНИХ МЕРЕЖ
		ПРОЇЗДІВ

40301.0 - ЗЕЛЕНІ НАСАДЖЕННЯ ЗАГАЛЬНОГО КОРИСТУВАННЯ

ІСНУЮЧІ:	ПРОЕКТНІ:	ЗЕЛЕНИХ НАСАДЖЕНЬ ЗАГАЛЬНОГО КОРИСТУВАННЯ
		ТВЕРДОГО ПОКРИТТЯ, МОЩЕННЯ
		МАЙДАНЧИКІВ ДЛЯ ЗБОРУ ТПВ
		МАЙДАНЧИКІВ ВІДПОЧИНКУ

20606.0 - ВУЛИЦЬ ТА ДОРІГ

ІСНУЮЧІ:	ПРОЕКТНІ:	ЖИТЛОВИХ ВУЛИЦЬ
		ПРОЇЗДІВ

ІНЖЕНЕРНІ МЕРЕЖІ ТА СПОРУДИ:

ЕЛЕКТРОПОСТАЧАННЯ:

ІСНУЮЧІ:	ПРОЕКТНІ:	ПОВІТРЯНИХ ЛІНІЙ ЕЛЕКТРОПЕРЕДАЧІ, 10кВ
		ПОВІТРЯНИХ ЛІНІЙ ЕЛЕКТРОПЕРЕДАЧІ, 0,4кВ
		КАБЕЛЬНИХ ЛІНІЙ ЕЛЕКТРОПЕРЕДАЧІ, 0,4кВ
		ТРАНСФОРМАТОРНА ПІДСТАНЦІЯ (ТП-10/0,4 кВ)

ГАЗОПОСТАЧАННЯ:

ІСНУЮЧІ:	ПРОЕКТНІ:	ГАЗОПРОВОДУ НИЗЬКОГО ТИСКУ

ВОДОПОСТАЧАННЯ:

ІСНУЮЧІ:	ПРОЕКТНІ:	ПОЄДНАНОГО ГОСПИТНОГО ТА ПРОТИПОЖЕЖНОГО ВОДОПРОВОДУ
		ОГЛЯДОВИХ КОЛОДЯЗІВ
		СВЕРДЛОВИНА ГОСПОБУТОВОГО ВОДОПРОВОДУ
		РЕЗЕРВУАРУ ЧИСТОЇ ВОДИ
		НАСОСНОЇ СТАНЦІЇ ПОЖЕЖОГАСІННЯ

ВОДОВІДВЕДЕННЯ:


ІСНУЮЧІ:	ПРОЕКТНІ:	САМОПЛИВНОЇ МЕРЕЖІ ПОБУТОВОЇ КАНАЛІЗАЦІЇ
		ОГЛЯДОВИХ КОЛОДЯЗІВ
		КАНАЛІЗАЦІЙНА НАСОСНА СТАНЦІЯ

ПРИМІТКИ

- Територія проєктування в межах ДПТ потрапляє в І (до 2,5 км) зону можливого хімічного забруднення від можливої аварії із 60-ти тонною цистерною з хлором на магістральній залізниці.
- Для забезпечення евакуаційних заходів, проєктом передбачається використання найближчого існуючого закладу середньої освіти (Потенційний збірний пункт евакуації) територіальної громади, а саме Малютянська гімназія Боярської міської ради, яка розташована за адресою с.Малютянка, вул. Перемоги, 34 на відстані 1,1 км від території проєктування.

ПОПЕРЕЧНІ ПРОФІЛІ ВУЛИЦЬ, М 1:100:

ПРОФІЛЬ І-І

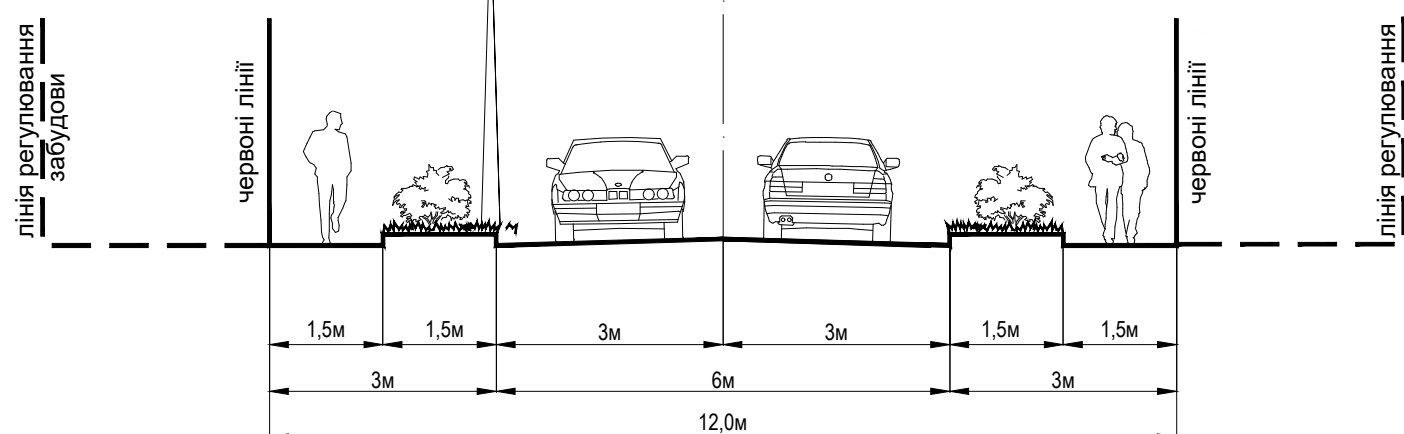

ЕКСПЛІКАЦІЯ:

- ЗБЛОКОВАНИЙ ЖИТЛОВИЙ БУДИНОК - ПР.;
- САДИБНИЙ ЖИТЛОВИЙ БУДИНОК - ПР.;
- САДИБНИЙ ЖИТЛОВИЙ БУДИНОК - ІСН.;
- ГОСПОДАРСЬКА СПОРУДА - ІСН.;
- МАЙДАНЧИК ДЛЯ ВІДПОЧИНКУ - ПР.;
- МАЙДАНЧИК ДЛЯ ЗБОРУ ТПВ - ПР.;
- СВЕРДЛОВИНА ГОСП.-ПОБУТОВОГО ВОДОПРОВОДУ - ПР.;
- РЧВ З НС - ПР.;
- РИНОК - ПР.;
- ТРАНСФОРМАТОРНА ПІДСТАНЦІЯ - ІСН.;
- КНС ГОСПОДАРСЬКИХ ВОД - ПР.;

ІНЖЕНЕРНІ МЕРЕЖІ:

ІСНУЮЧІ:	ПРОЕКТНІ:	ВІДКРИТОЇ ДОЩОВОЇ КАНАЛІЗАЦІЇ
		ДОЩОПРИЙМАЛЬНИХ КОЛОДЯЗІВ
		ОГЛЯДОВИХ КОЛОДЯЗІВ

ЗАХОДИ ІНЖЕНЕРНОЇ ПІДГОТОВКИ:

ІСНУЮЧІ:	ПРОЕКТНІ:	ПІДСИПКА ҐРУНТУ

ЦИВІЛЬНИЙ ЗАХИСТ:

ІСНУЮЧІ:	ПРОЕКТНІ:	КІЛЬКІСТЬ ПОСТІЙНОГО НАСЕЛЕННЯ
		НАПРЯМОК ЕВАКУАЦІЇ ДО ЗБІРНОГО ПУНКТУ ЕВАКУАЦІЇ

