

с. ПЕРЕВІЗ
ФАСТІВСЬКИЙ РАЙОН
КИЇВСЬКА ОБЛАСТЬ

ДЕТАЛЬНИЙ ПЛАН ТЕРИТОРІЇ МІЖ АВТОМОБІЛЬНОЮ ДОРОГОЮ
"О100711 ДЗВІНКОВЕ-КОЖУХІВКА ЧЕРЕЗ ПЕРЕВІЗ" ТА ЛІСОВИМ
МАСИВОМ (КАДАСТРОВИЙ НОМЕР 3221482200:06:001:0035) В с.ПЕРЕВІЗ
БОЯРСЬКОЇ МІСЬКОЇ ТЕРИТОРІАЛЬНОЇ ГРОМАДИ
ФАСТІВСЬКОГО РАЙОНУ КИЇВСЬКОЇ ОБЛАСТІ
СХЕМА РОЗТАШУВАННЯ ТЕРИТОРІЇ ДЕТАЛЬНОГО ПЛАНУ
ТЕРИТОРІЇ В СИСТЕМІ ПЛАНУВАЛЬНОЇ СТРУКТУРИ НАСЕЛЕНОГО
ПУНКТУ
М 1:5000

СХЕМА РОЗМІЩЕННЯ ДПТ В ПЛАНУВАЛЬНІЙ СТРУКТУРІ РАЙОНУ:



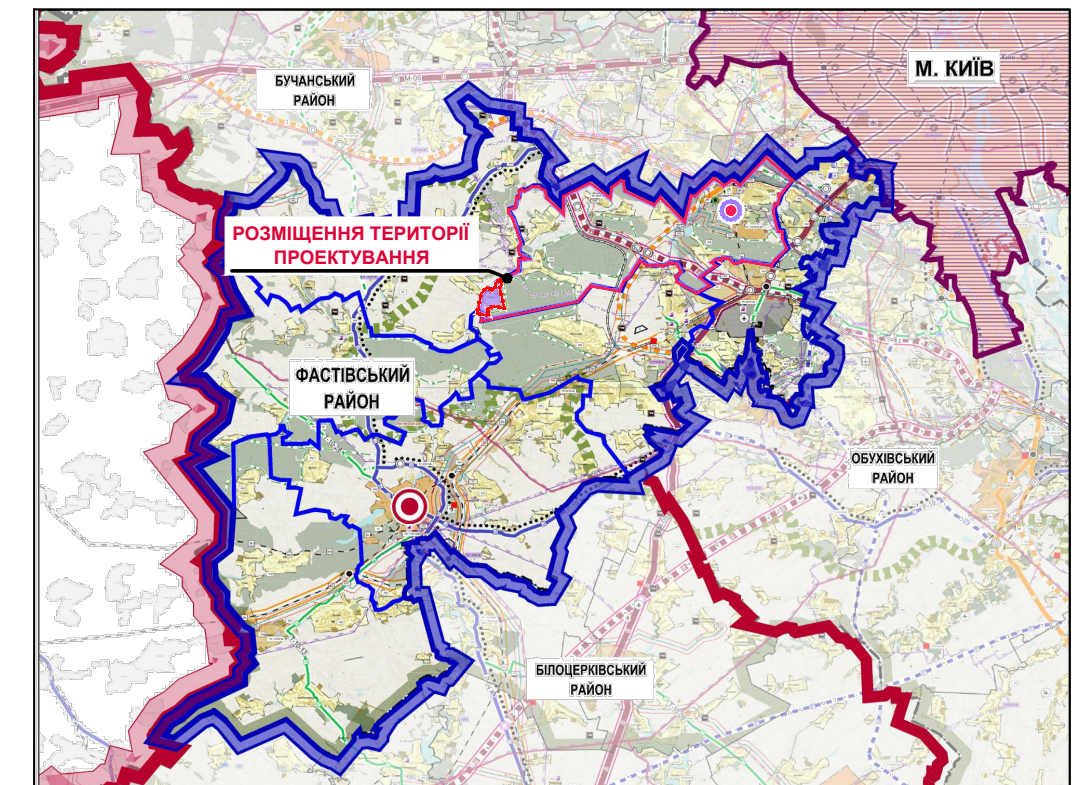


СХЕМА РОЗМІЩЕННЯ ДПТ В ПЛАНУВАЛЬНІЙ СТРУКТУРІ РАЙОНУ ТА ГРОМАД:

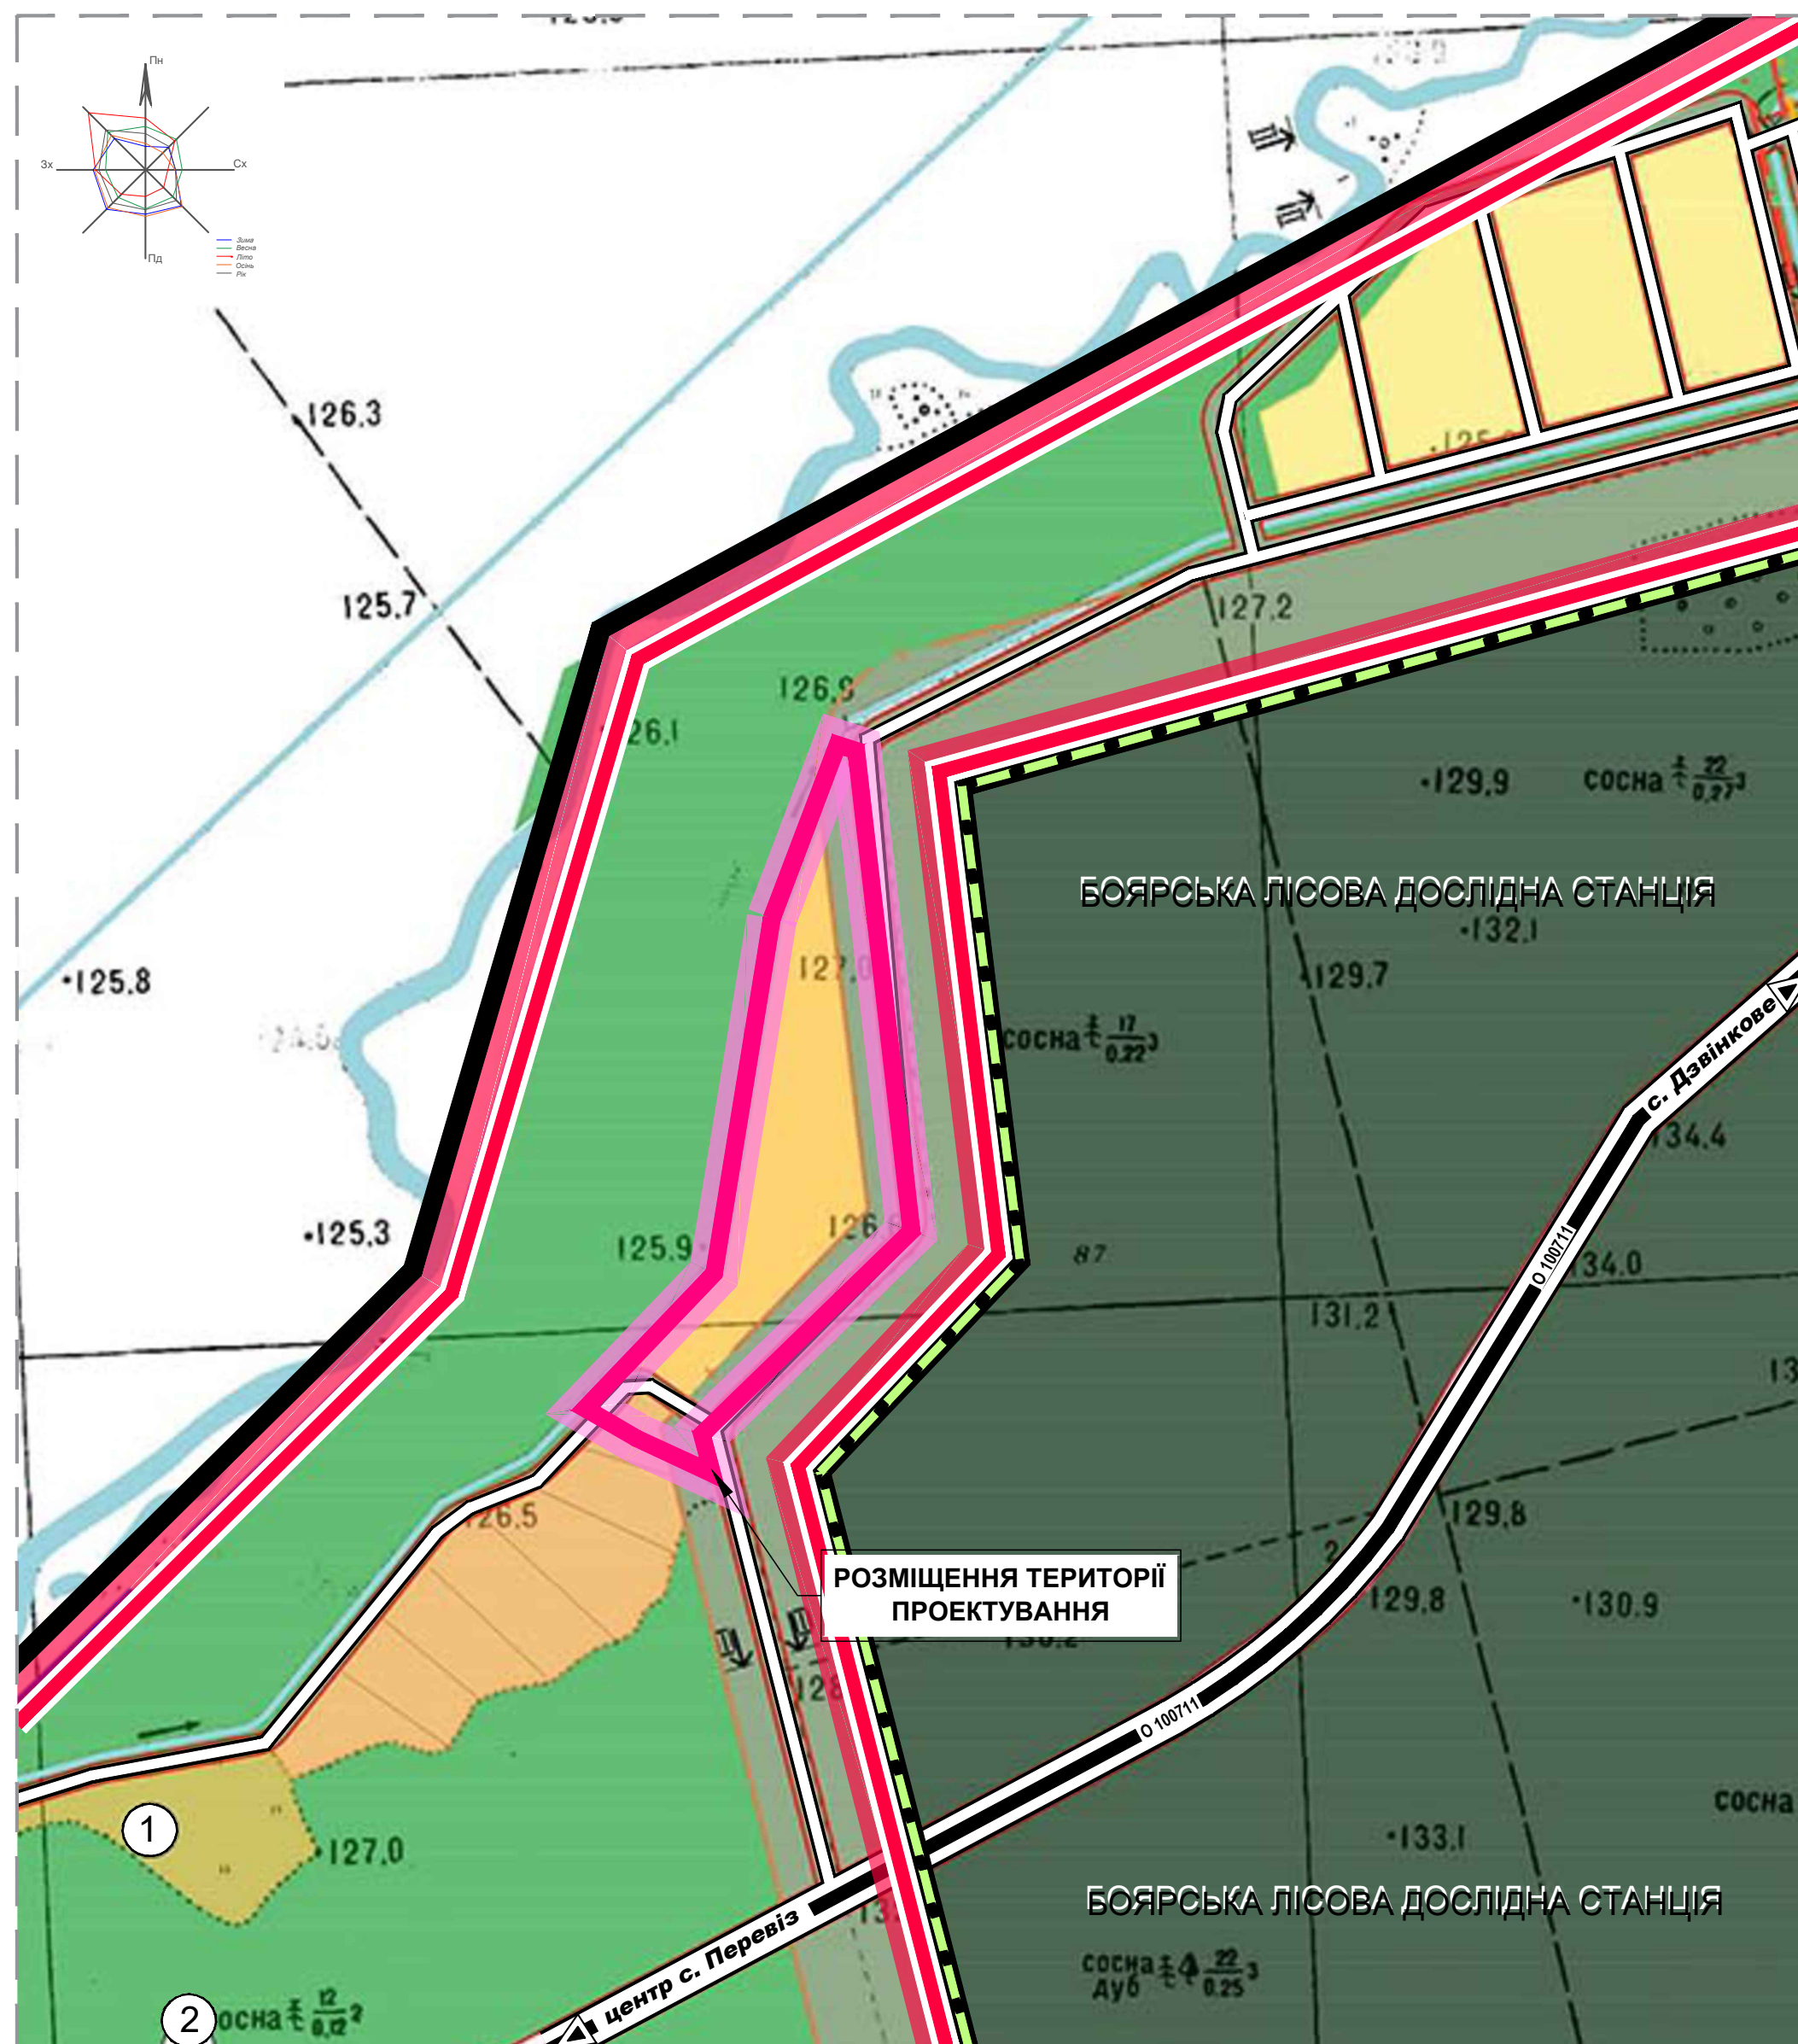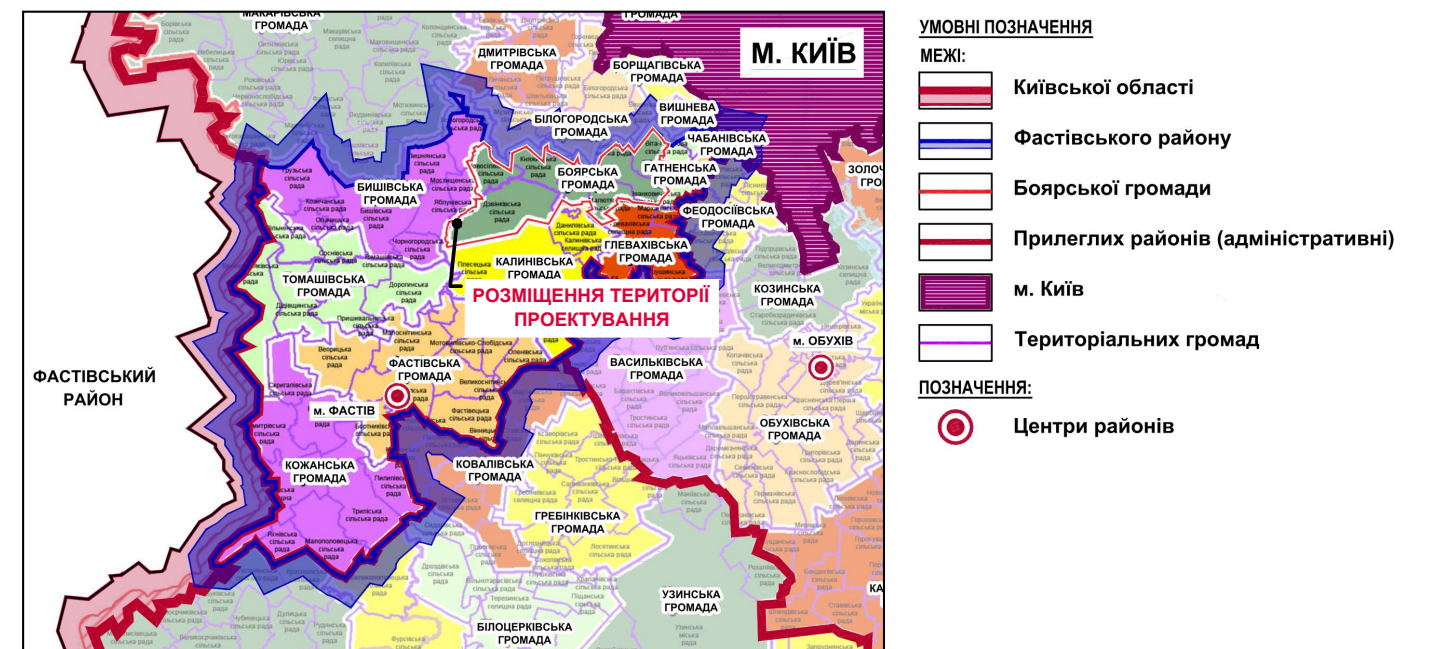

УМОВНІ ПОЗНАЧЕННЯ:

- МЕЖІ:**
- розробки ДПТ
 - території сільської ради
 - с. ПЕРЕВІЗ
 - ДЗВІНКІВСЬКОГО ЛІСНИЦТВА

- ТЕРИТОРІЇ:**
- САДИБНОЇ ЗАБУДОВИ
 - САДІВНИЦЬКОГО ТОВАРИСТВА
 - ЗЕЛЕНОГО НАСАДЖЕННЯ ЗАГАЛЬНОГО КОРИСТУВАННЯ
 - ЛІСІВ ТА ЛІСОПАРКІВ
 - ЗАХИСНОЇ ЗЕЛЕНІ

- ТРАНСПОРТНА ІНФРАСТРУКТУРА:**
- МАГІСТРАЛЬНІ ВУЛИЦІ ЗАГАЛЬНОМІСЬКОГО ЗНАЧЕННЯ
 - ЖИТЛОВІ ВУЛИЦІ

- ЕСПІКАЦІЯ:**
- СТ "Лугове"
 - ВАТ "Дзвінкове"



ПРОЕКТНИЙ
ІНСТИТУТ
СЛУЖБИ БЕЗПЕКИ УКРАЇНИ