


СХЕМА РОЗМІЩЕННЯ ДПТ В ПЛАНУВАЛЬНІЙ СТРУКТУРІ НАСЕЛЕНОГО ПУНКТУ:

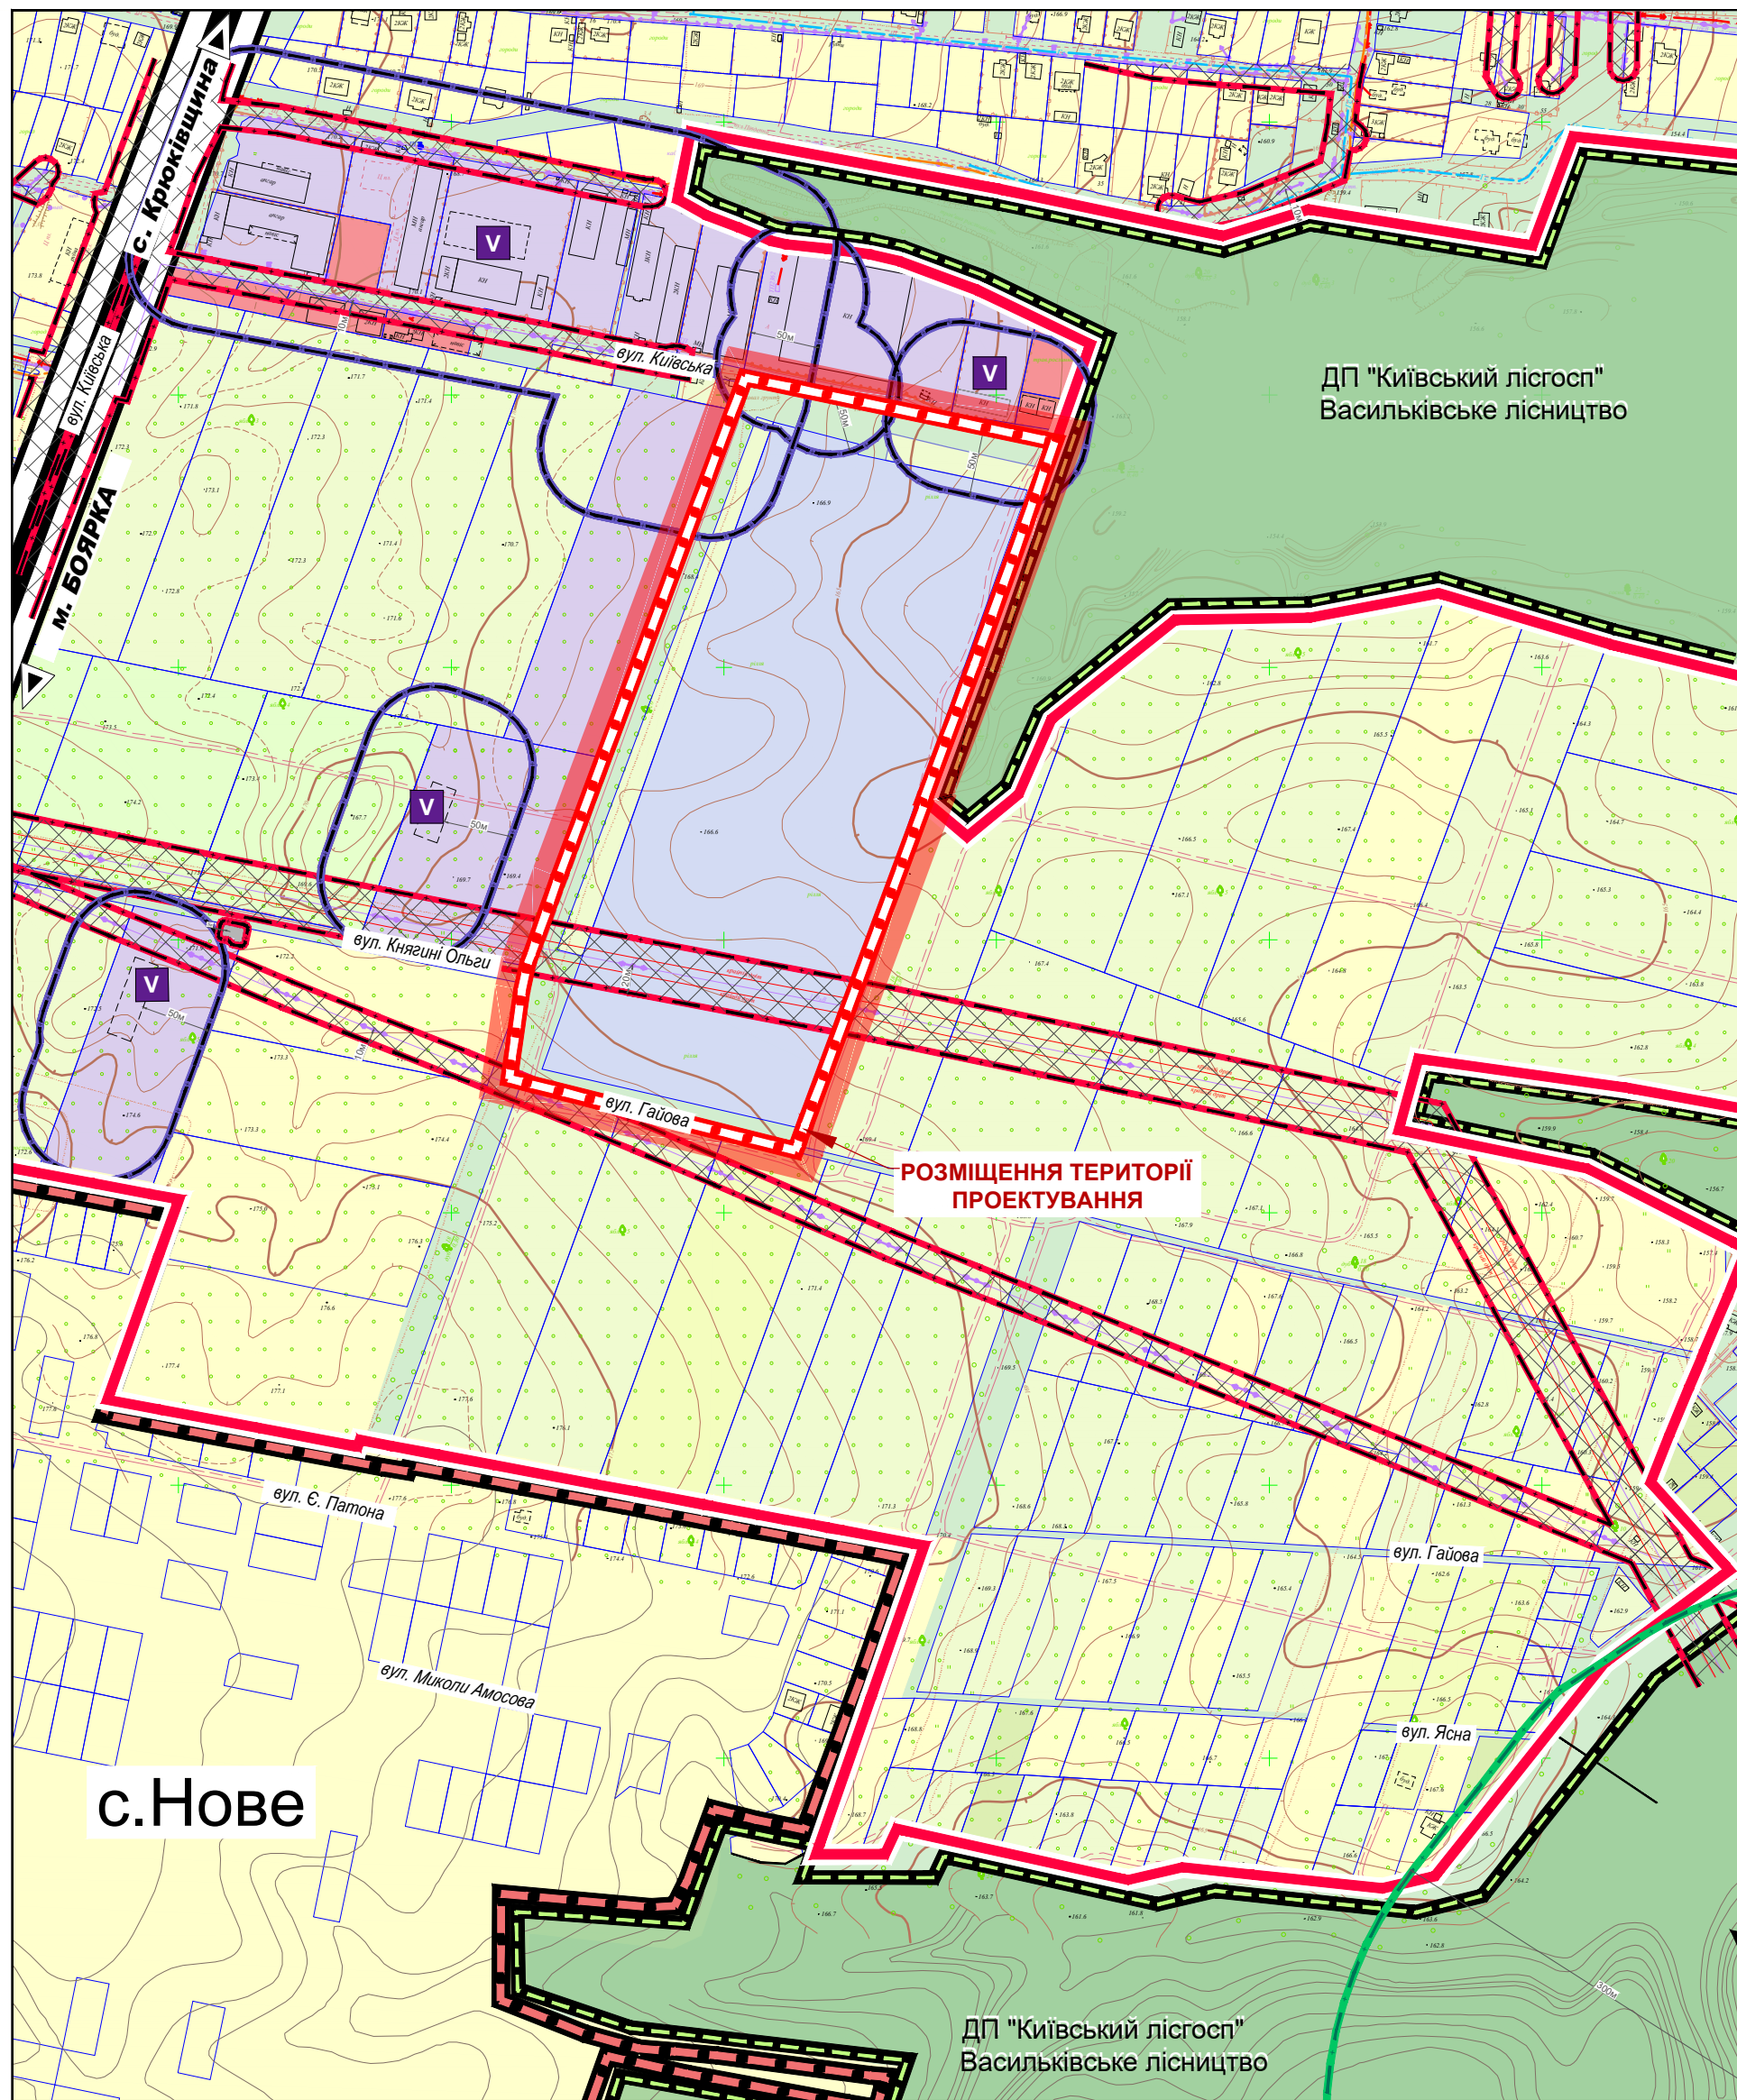

УМОВНІ ПОЗНАЧЕННЯ:

МЕЖІ:

- розробки детального плану території
- с. Тарасівка
- державного лісового господарства
- землекористування
- прилеглих населених пунктів

ТЕРИТОРІЇ:

- 10102.0 ЖИТЛОВОЇ САДИБНОЇ ЗАБУДОВИ
- 10200.0 ГРОМАДСЬКА ЗАБУДОВА
- 10204.0 ЗАКЛАДІВ КУЛЬТУРИ, СПОРТУ ТА ДОЗВІЛІА
- 20100.0 ПРОМИСЛОВИХ ПІДПРИЄМСТВ
- 20500.0 ІНЖЕНЕРНО-КОМУНАЛЬНОЇ ЗАБУДОВИ
- 30100.0 ПІД РІЛЛЕЮ ТА ПЕРЕЛОГАМИ (для ведення особистого сільськогосподарства)
- 30200.0 ПІД БАГАТОРІЧНИМИ НАСАДЖЕННЯМИ (для ведення підсобного сільськогосподарства)
- 30201.0 ПІД САДАМИ
- 40300.0 ОЗЕЛЕНЕНІ ТЕРИТОРІЇ
- 40200.0 ЛІСІВ

ПЛАНУВАЛЬНІ ОБМЕЖЕННЯ:

- 01.05 ОХОРОННА ЗОНА НАВКОЛО (УЗДОВЖ) ОБ'ЄКТА ЕНЕРГЕТИЧНОЇ СИСТЕМИ (ПОВІТРЯНИХ ЛЕП 110 кВ, 10 кВ, ТП)
- 03.01 САНИТАРНО-ЗАХИСНА ЗОНА НАВКОЛО ОБ'ЄКТА (складовище)
- 03.01 САНИТАРНО-ЗАХИСНА ЗОНА НАВКОЛО ОБ'ЄКТА (промислових підприємств)

ІНЖЕНЕРНІ МЕРЕЖІ:

- ПОВІТРЯНИХ ЛЕП, 110 кВ
- ПОВІТРЯНИХ ЛЕП, 10 кВ

ТРАНСПОРТНА ІНФРАСТРУКТУРА:

- ОБЛАСНА ДОРОГА

САНИТАРНИЙ КЛАС ПІДПРИЄМСТВ:

- ПІДПРИЄМСТВА V КЛАСУ ШКІДЛИВОСТІ


с. ТАРАСІВКА ФАСТІВСЬКИЙ РАЙОН КИЇВСЬКА ОБЛАСТЬ



ДЕТАЛЬНИЙ ПЛАН ТЕРИТОРІЇ МІЖ ВУЛИЦЯМИ КИЇВСЬКА ТА ГАЙОВА В
С. ТАРАСІВКА БОЯРСЬКОЇ МІСЬКОЇ ТЕРИТОРІАЛЬНОЇ ГРОМАДИ
ФАСТІВСЬКОГО РАЙОНУ КИЇВСЬКОЇ ОБЛАСТІ

СХЕМА РОЗТАШУВАННЯ ТЕРИТОРІЇ ДЕТАЛЬНОГО ПЛАНУ ТЕРИТОРІЇ В СИСТЕМІ ПЛАНУВАЛЬНОЇ СТРУКТУРИ НАСЕЛЕНОГО ПУНКТУ М 1:5000

СХЕМА РОЗМІЩЕННЯ ДПТ В ПЛАНУВАЛЬНІЙ СТРУКТУРІ РАЙОНУ:

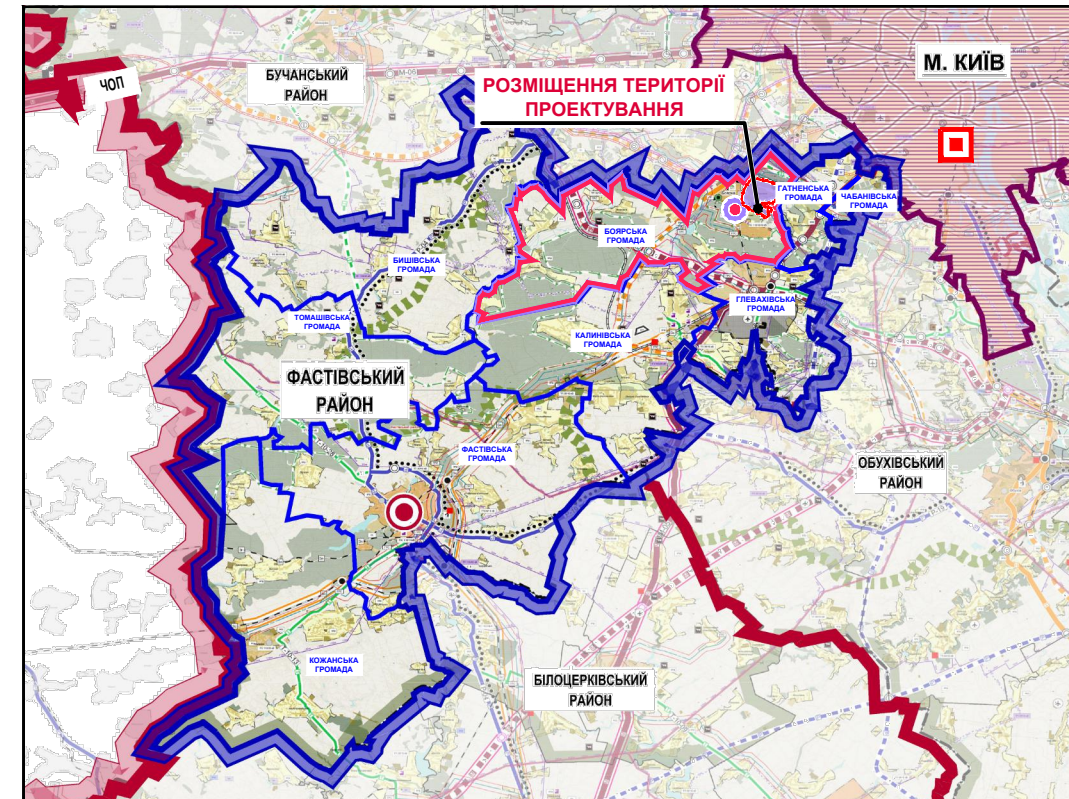

УМОВНІ ПОЗНАЧЕННЯ:



МЕЖІ:

- КИЇВСЬКОЇ ОБЛАСТІ
- ФАСТІВСЬКОГО РАЙОНУ
- ПРИЛЕГЛИХ РАЙОНІВ
- м. КИЇВ
- БОЯРСЬКОЇ ТЕРИТОРІАЛЬНОЇ ГРОМАДИ
- ПРИЛЕГЛИХ ТЕРИТОРІАЛЬНИХ ГРОМАД
- с. ТАРАСІВКА (існуюча)

ПОЗНАЧЕННЯ:

- ЦЕНТР ОБЛАСТІ
- ЦЕНТР РАЙОНУ
- ЦЕНТР БОЯРСЬКОЇ ГРОМАДИ

СХЕМА РОЗМІЩЕННЯ ДПТ В ПЛАНУВАЛЬНІЙ СТРУКТУРІ ТЕРИТОРІАЛЬНОЇ ГРОМАДИ:

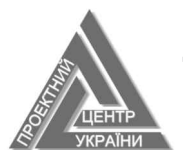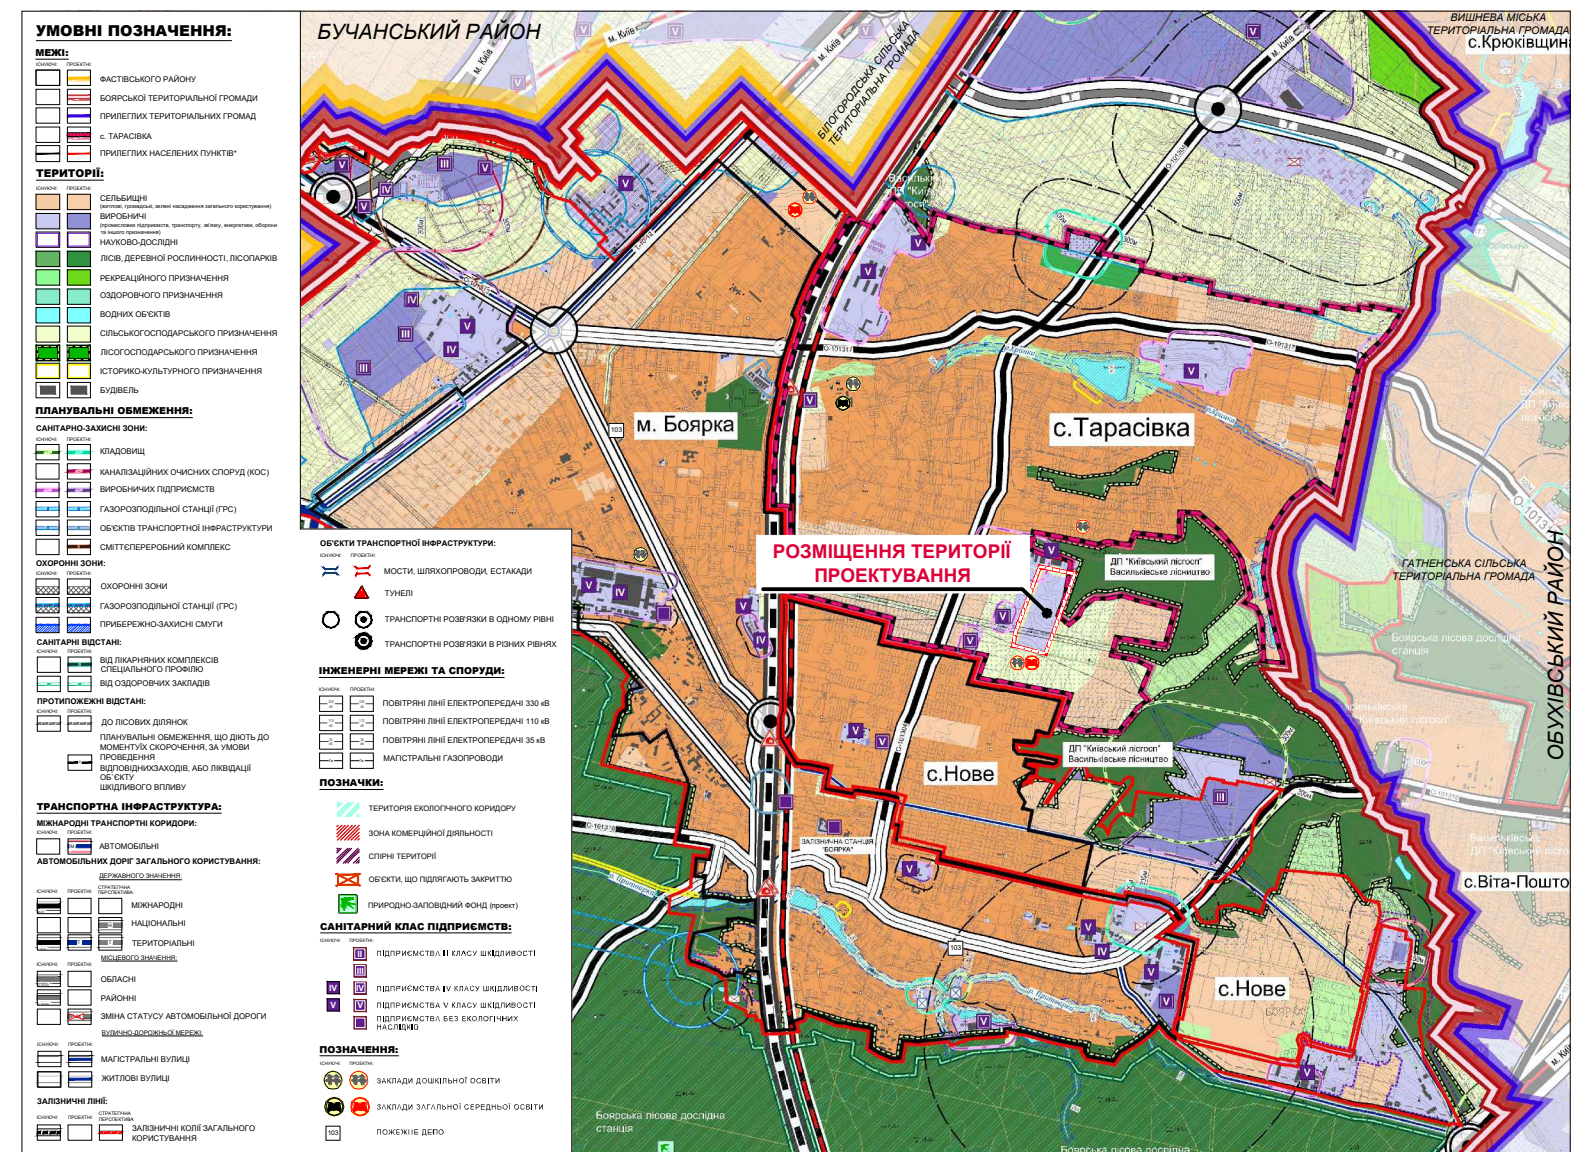

ТОВ "ПРОЕКТНИЙ
ЦЕНТР УКРАЇНИ"