




УМОВНІ ПОЗНАЧЕННЯ:



Межа розроблення детального плану території

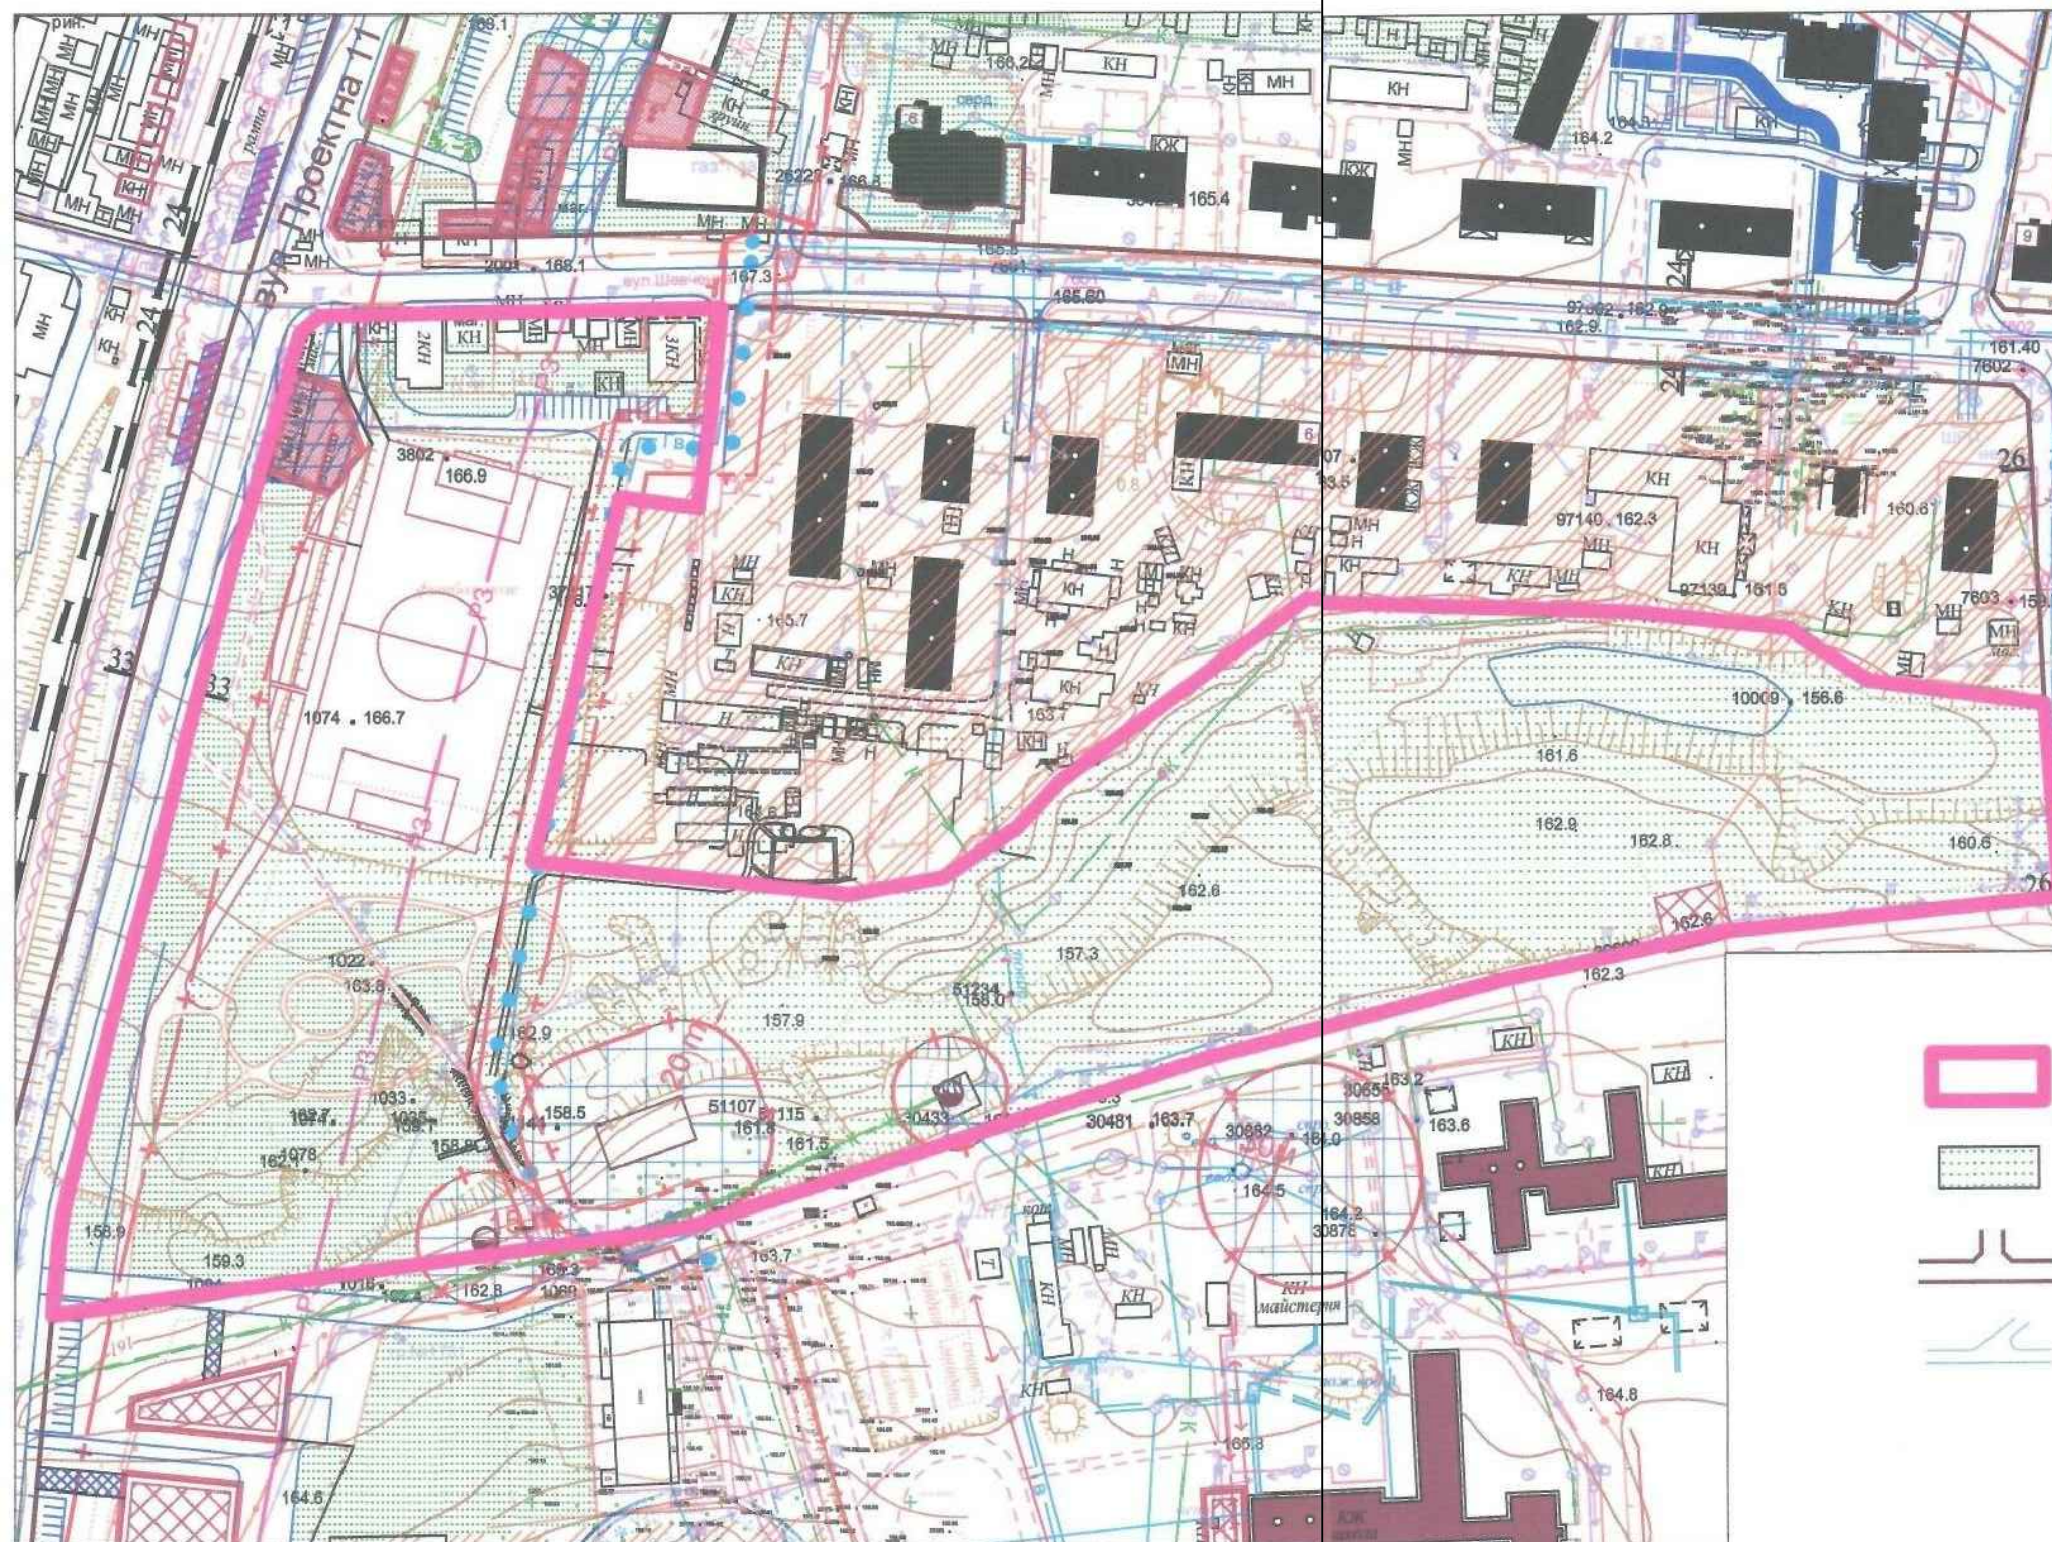

Територія зелених насаджень загального користування



Червоні лінії



Проїзд

Масштаб 1 : 2000 (в 1 см - 20 м)

Замовник: сільська рада

Тарасівська сільська рада
Києво-Святошинського району Київської області

Генеральний план поєднаний з
детальним планом території
окремих частин с. Тарасівка

Стадія	Аркуш	Аркушів
ГП	1	1

Викопіювання

ТОВ «УКРНПЦІВІЛЬБУД»

Завідувач сектору містобудування
та архітектури райдержадміністрації

Р.В. Мірчук

Тарасівський сільський голова

В.Г. Сизон



Інв. № оригін.	Взам. інв. №
Підпис і дата	