

ДЕТАЛЬНИЙ ПЛАН ТЕРИТОРІЇ
паркового комплексу
в с.Тарасівка
Києво-Святошинського району Київської област
Опорний план

ЕКСПЛІКАЦІЯ


Пор. №	Назва об'єкта	Кільк.	Примітка
1	Магазин товарів повсякденного вжитку	5	існ.
2	Церква	1	існ.
3	КНС	1	існ.
4	ГРП	1	існ.
5	Заклад дошкільної освіти	1	існ.
6	5-ти поверховий житловий будинок	1	існ.
7	10-поверховий житловий будинок	1	існ.
8	Офісно-комунальне приміщення	1	існ.

П Р И М І Т К И

1. Креслення марки ГП розроблено на матеріалах інженерно-топографічного плану, виконаного ТОВ "ВБОСС" в 2020 році в М 1:500
2. Система висот - Балтійська, система координат - 1963 року, суцільні горизонталі проведено через 0,5 м.
3. Опорний план, поєднаний з планом існуючого використання території та схемою існуючих планувальних обмежень
4. Креслення марки ГП розроблено з використанням даних Державного земельного кадастру станом на "червень" 2020 р.

МАСШТАБ 1 : 1000

B 1 CM - 10 M

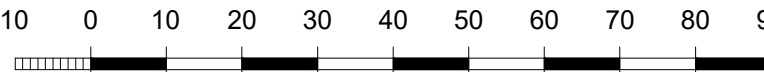

							20034-ГП				
							Тарасівська сільська рада Киево-Святошинського району Київської області				
Зм.	Кільк.	Аркуш	Видок.	Підпис	Дата		Детальний план території паркового комплексу в с. Тарасівка		Стадія	Аркуш	Аркушів
					2020				ДПТ	2	1
ГАП							Опорний план		ТОВ «УКРНПЦІВІЛЬБ/Д»		
ГП	Ханенко					Краснолуцька					

Існуючі	Назва
	Будівля громадська
	Багатоквартирний житловий будинок
а) б)	Дорога, вулиця а) з твердим покриттям б) ґрунтова
	Проектні червоні лінії вулиць
	Залізнична колія
	Територія зелених насаджень загального користування
	Для ведення ОСГ
	Територія для будівництва та обслуговування будівель торгівлі для розміщення магазину продовольчих товарів
	Територія багатоквартирної житлової забудови
	Територія для будівництва та обслуговування будівель закладів освіти
	Оренда
	Межа земельної ділянки
	Межа території проектування
	Межа санітарно-захисної зони
	Межа охоронної зони
	Межа прибережної захисної смуги та смуги відведення
	Артезіанська свердловина
	Трансформаторна підстанція
	Водопровід господарсько-питний
	Каналізація господарсько-побутова самотісна
	Каналізація господарсько-побутова напірна
	Теплопровід
	Газопровід низького тиску
	Газопровід середнього тиску
	Газопровід високого тиску
	Повітряна лінія електропередачі високої напруги
	Повітряна лінія електропередачі низької напруги
	Електрокабель низької напруги
	Телефонний кабель
	Укiс
	Водойма

