
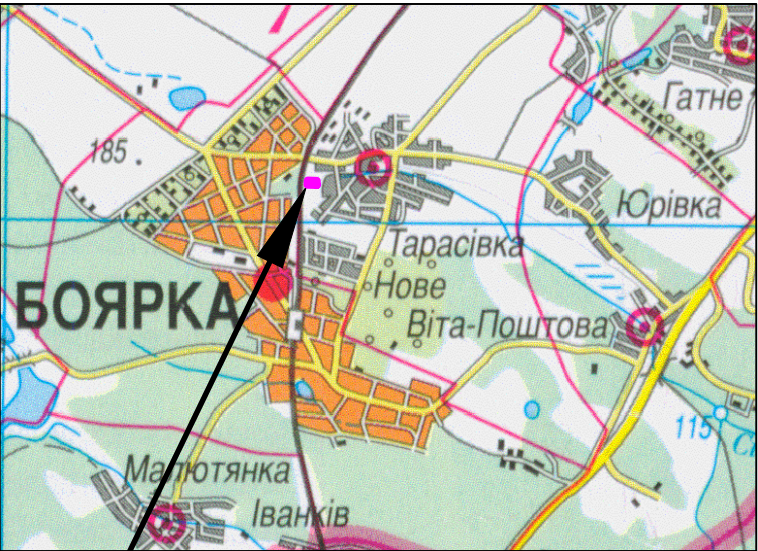


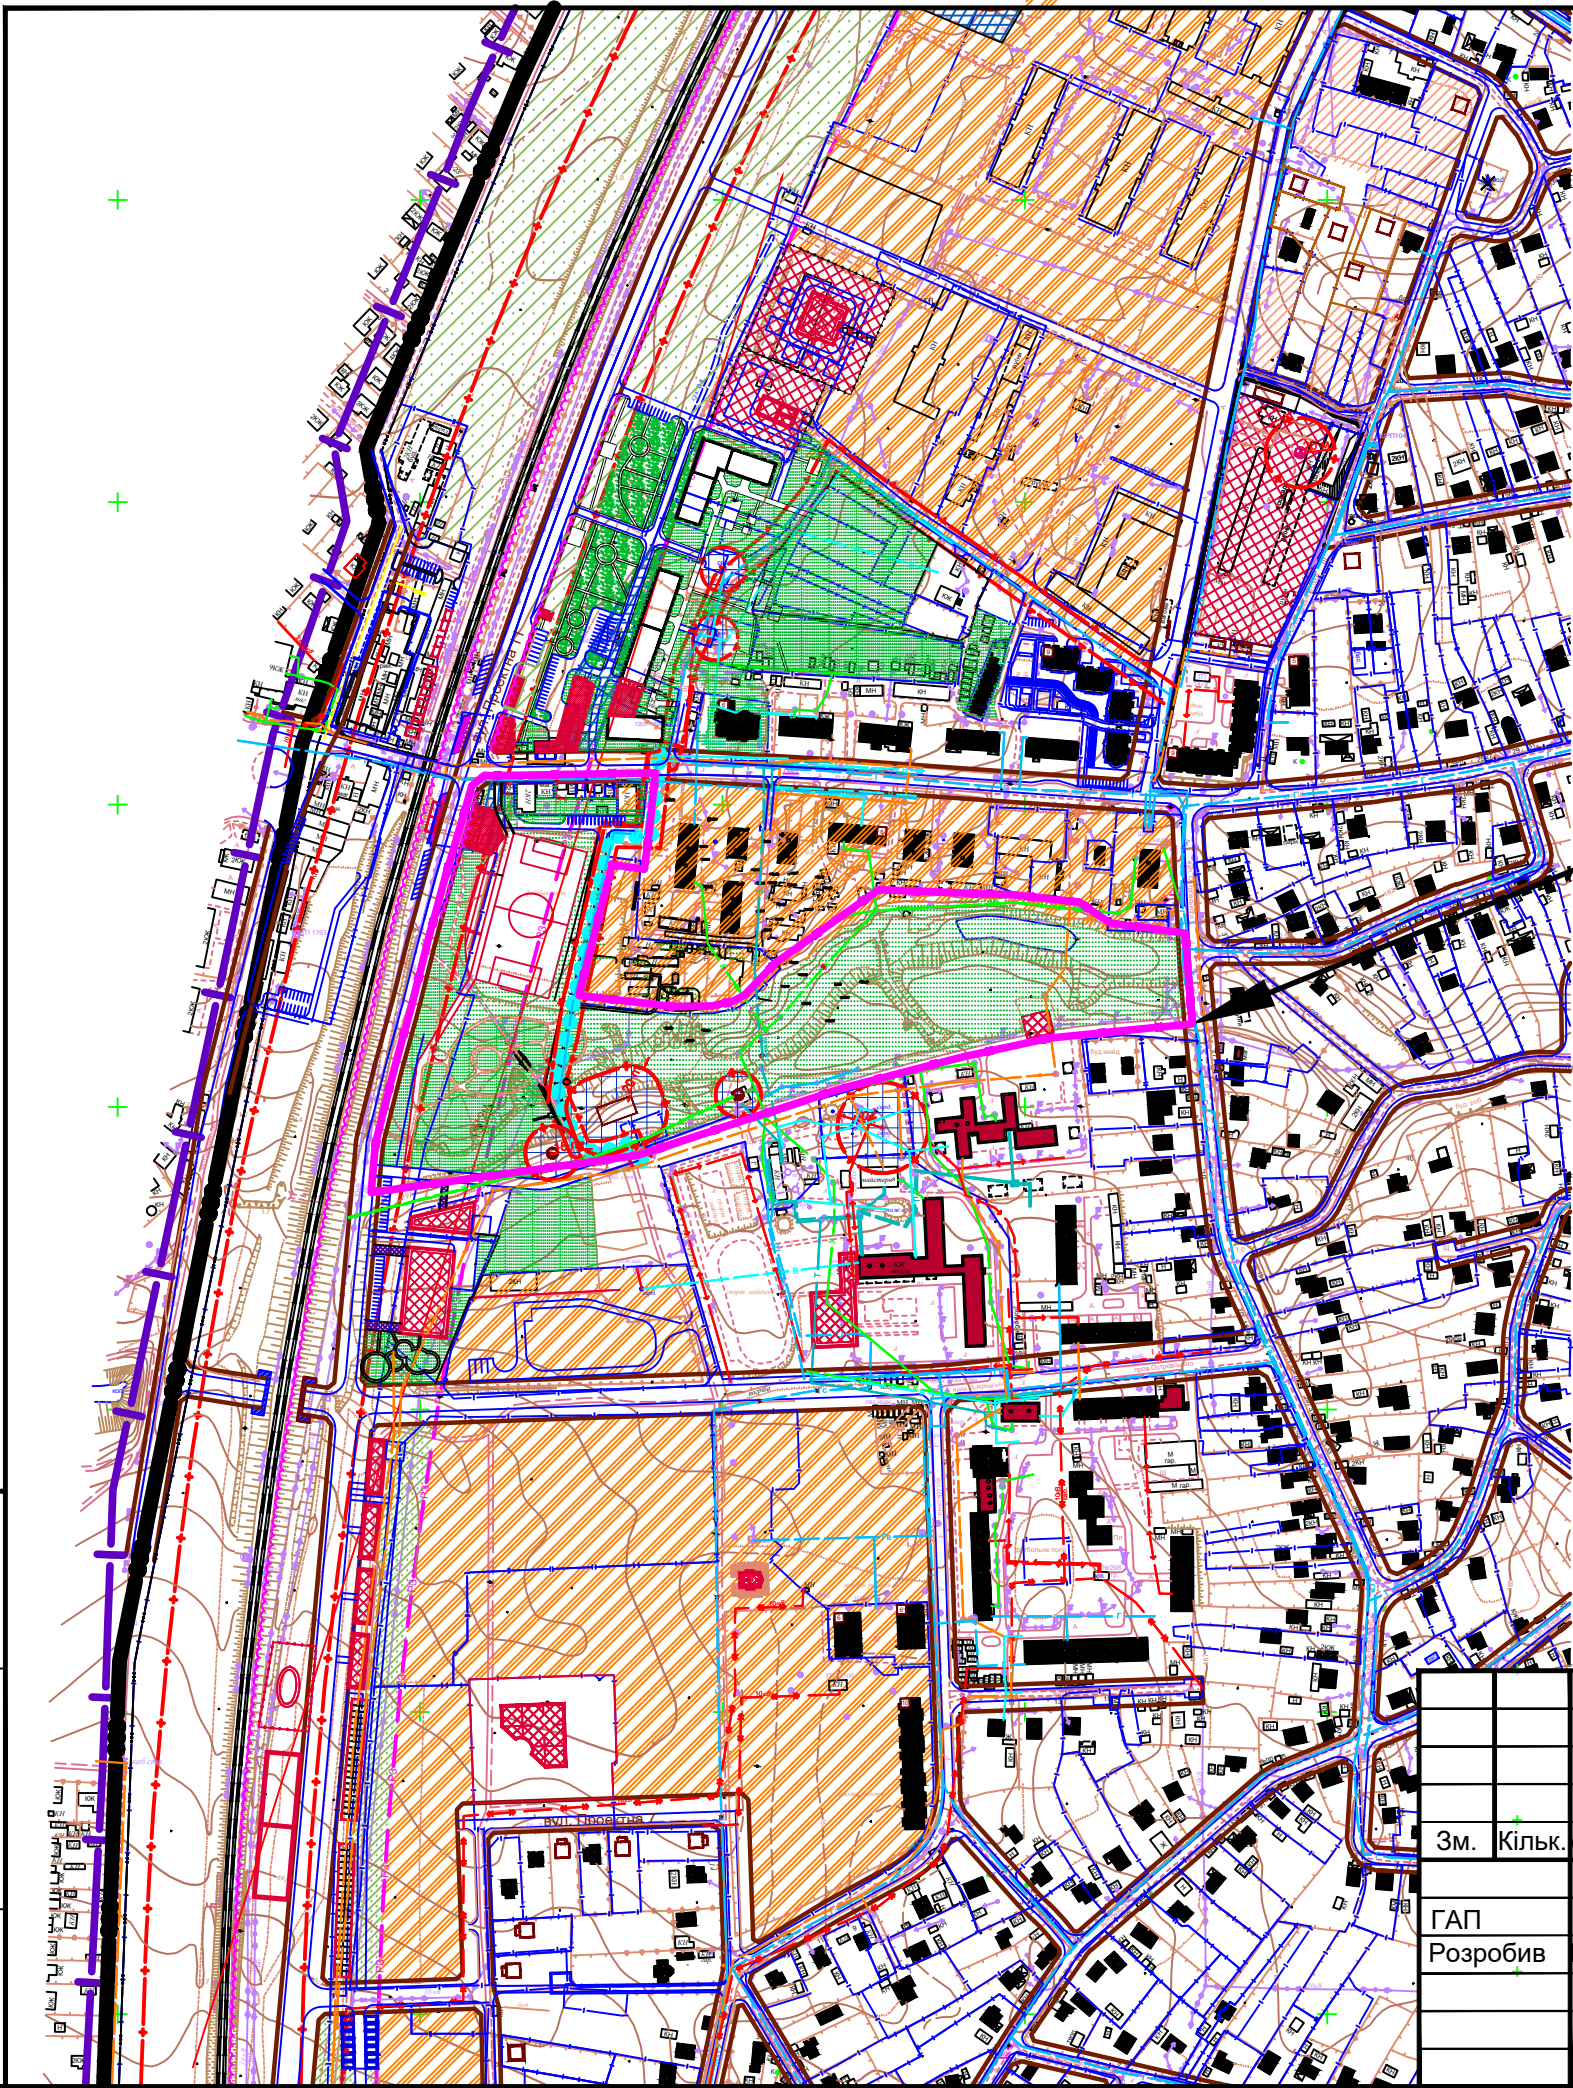

Умовні позначення:

- Територія, яка передбачається для розміщення паркового комплексу в селі Тарасівка
- Територія житлової садибної забудови
- Територія багатоквартирної житлової забудови
- Територія виробничої забудови
- Територія комунальної забудови
- Територія громадської забудови
- Територія об'єктів обслуговування, торгівлі та інших видів підприємницької діяльності
- Територія зелених насаджень спеціального призначення
- Територія зелених насаджень загального користування
- Територія кладовища
- Межа санітарно-захисної зони
- Червоні лінії

ПРИМІТКИ

Для розроблення Схеми розташування території використано матеріали з генерального плану с. Тарасівка
Масштаб 1 : 10000 (в 1 см - 100 м)

						20034-ГП			
						Тарасівська сільська рада Кієво-Святошинського району Київської області			
Зм.	Кільк.	Аркуш	№ док.	Підпис	Дата	Детальний план території паркового комплексу в селі Тарасівка	Стадія	Аркуш	Аркушів
ГАП					2020		ДПТ	1	1
Розробив	Ханенко	Краснолуцька				Схема розташування території у планувальній структурі населеного пункту	ТОВ «УКРНПЦИВІЛЬБУД»		

Інв. № оригін.	Підпис і дата	Взам. інв. №