


УМОВНІ ПОЗНАЧЕННЯ

Існуючі	Проектні	Назва
		Будівля громадська
		Багатоквартирний житловий будинок
		Садібний житловий будинок
		Будівля, споруда, що підлягає знесенню
		Дорога, вулиця а) з твердим покриттям б) ґрунтова
		Зупинка громадського транспорту
		Червоні лінії вулиць
		Автостоянка
		Залізнична колія
		Пішохідні площі, алеї
		Територія зелених насаджень загального користування
		Територія зелених насаджень спец. призначення
		Територія зелених насаджень обмеженого користування
		Межа території проектування
		Шумозахисний пристрій
		Межа санітарно-захисної зони
		Межа охоронної зони
		Межа прибережної захисної смуги та смуги відведення
		Мережа господарсько-питного водопроводу з пожежним гідрантом
		Самопливна каналізаційна мережа господарсько-побутової каналізації
		Самопливна каналізаційна мережа відведення поверхневих стічних вод
		Напірна каналізаційна мережа господарсько-побутової каналізації
		Мережа відведення умовночистих стічних вод
		Теплопровід
		Газопровід низького тиску
		Газопровід середнього тиску
		Газопровід високого тиску 2 катег.
		Повітряна лінія електропередачі високої напруги
		Повітряна лінія електропередачі низької напруги
		Підземна кабельна лінія електропередачі низької напруги
		Підземна кабельна лінія електров'язку
		Водойма
		Лоток укріплений
		Укіс
		Майданчик контейнерів для сміття

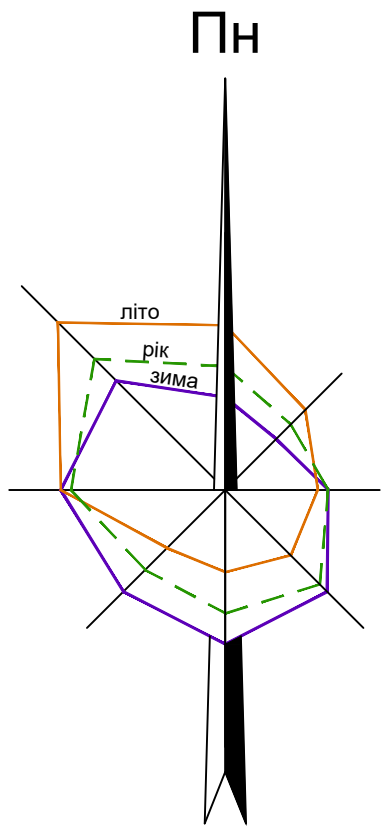


ДЕТАЛЬНИЙ ПЛАН ТЕРИТОРІЇ
паркового комплексу
в с.Тарасівка

Києво-Святошинського району Київської області

Схема інженерних мереж, споруд
і використання підземного простору



ПОПЕРЕЧНІ ПРОФІЛІ ВУЛИЦЬ
М 1:200

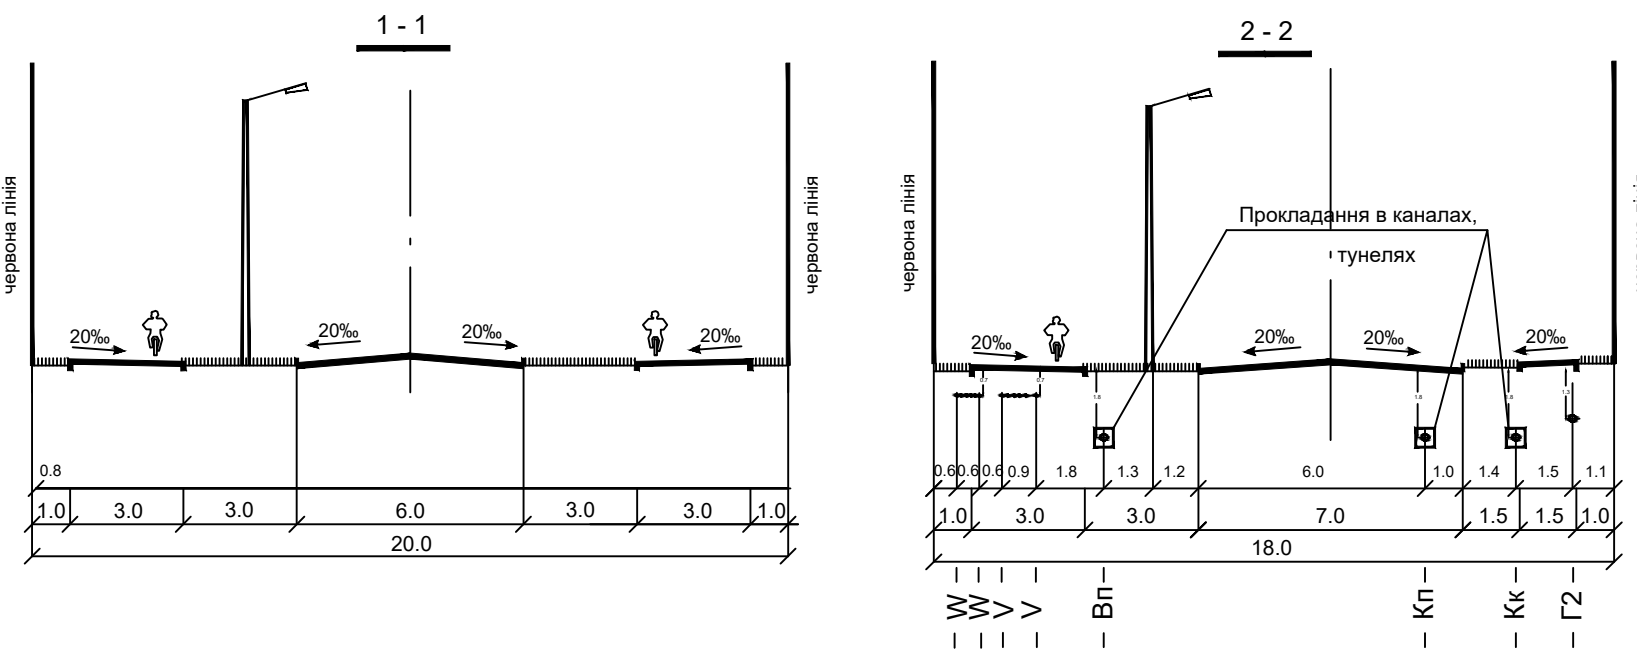

ЕКСПЛІКАЦІЯ

Пор. №	Назва об'єкта	Кільк.	Примітка
1	Футбольне поле	1	проект.
2	Канатний парк	2	проект.
3	Кафе з літньою терасою та дитячим майданчиком	1	проект.
4	Торговельний центр	1	проект.
5	Магазин товарів повсякденного вжитку	5	існ.
6	Магазин товарів повсякденного вжитку	2	проект.
7	Альтанка	3	проект.
8	Храм	1	існ.
9	Відкрита сцена зі співочим полем	1	проект.
10	Громадська вбиральня	1	проект.
11	КНС	1	існ.
12	ГРП	1	існ.
13	Гостьова стоянка легкових автомобілів	1	проект.
14	Майданчик контейнерів для сміття	1	проект.
15	Заклад дошкільної освіти	1	існ.
16	5-поверховий житловий будинок	1	існ.
17	10-поверховий житловий будинок	1	існ.
18	Офісно-комунальне приміщення	1	існ.
19	Торговельний центр	1	проект.
20	Торговельно-розважальний центр	1	проект.
21	Адміністративно-офісна будівля	1	проект.
22	Скейт-парк	1	проект.
23	Роздягальні з душевидами та вбиральнями	1	проект.
24	Оглядовий майданчик	4	проект.
25	Залізнична платформа "Тарасівка"	1	існ.
26	Майданчик для забору води пожежних авто	1	проект.
27	Міст пішохідний	2	проект.

ОСНОВНІ ТЕХНІКО-ЕКОНОМІЧНІ ПОКАЗНИКИ


Пор. №	Назва показника	Од. виміру	За проектом
1	Площа території в межах проекту	га	6.30
	- площа території забудови	га	0.9286
	- площа території зелених насаджень загального користування	га	2.2785
	- площа території зелених насаджень обмеженого користування	га	0.8444
	- площа території зелених насаджень спеціального призначення	га	1.2003
	- площа території водних об'єктів	га	0.2328
	- площа території вулиць і доріг	га	0.8061
	- площа території комунальних об'єктів	га	0.0093

ПРИМІТКИ

- Креслення марки ГП розроблено на матеріалах інженерно-топографічного плану, виконаного ТОВ "ВВООС" в 2020 році в М 1:500
- Система висот - Балтійська, система координат - 1963 року, суцільні горизонталі проведено через 0.5 м.

МАСШТАБ 1 : 1000

в 1 см - 10 м

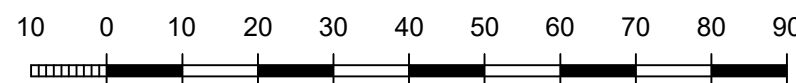

2 0 0 3 4 - 31М					
Тарасівська сільська рада Києво-Святошинського району Київської області					
Зм.	Кільк.	Арх.	Нд.	Підпис	Дата
					2020
Нач. відділу	Сахацька				
ГП	Сахацька				
Розробив	Бондар				
Розробив	Погребельний				
Детальний план території паркового комплексу в с. Тарасівка				Стадія	Арх.
				ДПТ	1
Схема інженерних мереж, споруд і використання підземного простору				Арх.	1
				ТОВ «УКРНПЦІВІЛЬБУД»	