



УМОВНІ ПОЗНАЧЕННЯ

Існуючі	Проектні	Назва
		Будівля громадська
		Багатоквартирний житловий будинок
		Садібний житловий будинок
		Будівля, споруда, що підлягає знесенню
		Дорога, вулиця а) з твердим покриттям б) ґрунтова
		Зупинка громадського транспорту
		Червоні лінії вулиць
		Автостоянка
		Залізнична колія
		Пішохідні площі, алеї
		Територія зелених насаджень загального користування
		Територія зелених насаджень спец. призначення
		Територія зелених насаджень обмеженого користування
		Межа земельної ділянки
		Межа території проектування
		Шумозахисний пристрій
		Межа санітарно-захисної зони
		Межа охоронної зони
		Межа прибережної захисної смуги та смуги відведення
		Мережа господарсько-питного водопроводу
		Самопливна каналізаційна мережа господарсько-побутової каналізації
		Напірна каналізаційна мережа господарсько-побутової каналізації
		Теплопровід
		Газопровід низького тиску
		Газопровід середнього тиску
		Газопровід високого тиску 2 катег.
		Повітряна лінія електропередачі високої напруги
		Повітряна лінія електропередачі низької напруги
		Підземна кабельна лінія електропередачі низької напруги
		Підземна кабельна лінія електров'язку
		Водойма
		Лоток укріплений
		Укіс
		Майданчик контейнерів для сміття
		Напрямок руху велосипедистів
		Основні шляхи руху пішоходів, пішохідна зона
		Напрямки руху обслуговуючого транспорту
		Маршрутне таксі № 801
		Маршрутне таксі №368
		Зупинка громадського транспорту

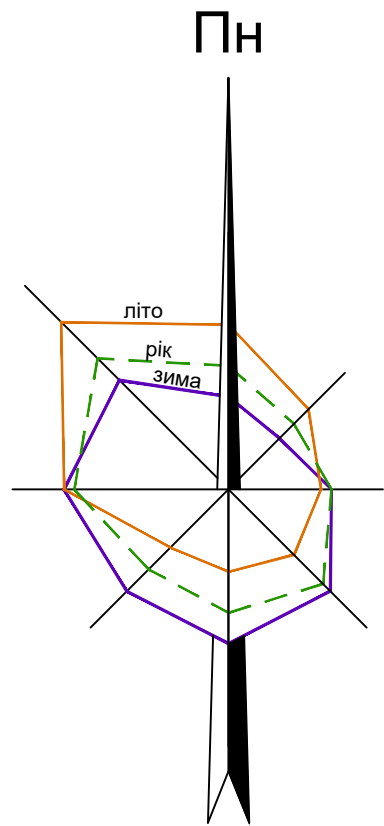

ПОПЕРЕЧНІ ПРОФІЛІ ВУЛИЦЬ

М 1:200

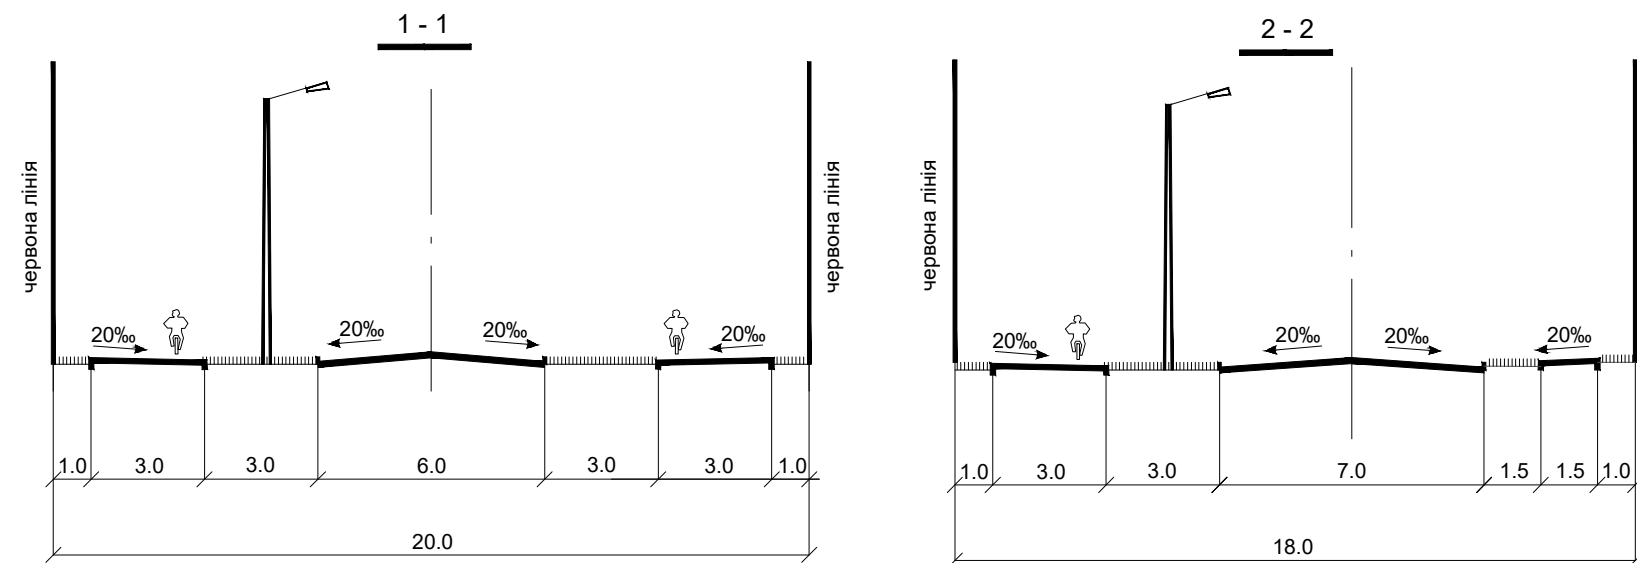

ДЕТАЛЬНИЙ ПЛАН ТЕРИТОРІЇ
паркового комплексу
в с.Тарасівка
Києво-Святошинського району Київської області
Проектний план

ВІДОМІСТЬ ГЕОДЕЗИЧНИХ
КООРДИНАТ ТОЧОК
ПЕРЕЛОМУ ЧЕРВОНИХ ЛІНІЙ

N	X	Y
1	570216.00	357355.14
2	570214.11	357244.02
3	570209.61	357238.74
4	570194.67	357234.44
5	570149.34	357221.02
6	570104.86	357209.01
7	570066.67	357199.49
8	570025.15	357188.06
9	569981.84	357177.07
10	569968.91	357174.87
11	569944.23	357172.67
12	570054.45	357705.78
13	570090.98	357702.46
14	570115.58	357701.28

П Р И М І Т К И

- Креслення марки ГП розроблено на матеріалах інженерно-топографічного плану, виконаного ТОВ "ВВОСС" в 2020 році в М 1:500
- Система висот - Балтійська, система координат - 1963 року, суцільні горизонталі проведено через 0.5 м.
- Проектний план поєднано зі схемою прогнозованих планувальних обмежень, планом червоних ліній схемою організації руху транспорту і пішоходів та з кресленням поперечних профілів вулиць

ЕКСПЛІКАЦІЯ


Пор. №	Назва об'єкта	Кільк.	Примітка
1	Футбольне поле	1	проект.
2	Канатний парк	2	проект.
3	Кафе з літньою терасою та дитячим майданчиком	1	проект.
4	Торговельний центр	1	проект.
5	Магазин товарів повсякденного вжитку	5	існ.
6	Магазин товарів повсякденного вжитку	2	проект.
7	Альтанка	3	проект.
8	Храм	1	існ.
9	Відкрита сцена зі співочим полем	1	проект.
10	Громадська вбиральня	1	проект.
11	КНС	1	існ.
12	ГРП	1	існ.
13	Гостьова стоянка легкових автомобілів	1	проект.
14	Майданчик контейнерів для сміття		проект.
15	Заклад дошкільної освіти	1	існ.
16	5-поверховий житловий будтнок	1	існ.
17	10-поверховий житловий будинок	1	існ.
18	Офісно-комунальне приміщення	1	існ.
19	Торговельний центр	1	проект.
20	Торговельно-розважальний центр	1	проект.
21	Адміністративно-офісна будівля	1	проект.
22	Скейт-парк	1	проект.
23	Роздягальні з душевими та вбиральнями	1	проект.
24	Оглядовий майданчик	4	проект.
25	Залізнична платформа "Тарасівка"	1	існ.
26	Майданчик для забору води пожежних авто	1	проект.
27	Міст пішохідний	2	проект.

ОСНОВНІ ТЕХНІКО-ЕКОНОМІЧНІ ПОКАЗНИКИ

Пор. №	Назва показника	Од. виміру	За проектом
1	Площа території в межах проекту	га	6.30
	- площа території забудови	га	0.9286
	- площа території зелених насаджень загального користування	га	2.2785
	- площа території зелених насаджень обмеженого користування	га	0.8444
	- площа території зелених насаджень спеціального призначення	га	1.2003
	- площа території водних об'єктів	га	0.2328
	- площа території вулиць і доріг	га	0.8061
	- площа території комунальних об'єктів	га	0.0093

МАСШТАБ 1 : 1000

в 1 см - 10 м

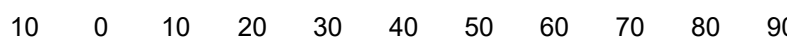

2 0 0 3 4 - Г П					
Тарасівська сільська рада Києво-Святошинського району Київської області					
Зм.	Кільк.	Аркуш	Відок.	Підпис	Дата
					2020
Детальний план території паркового комплексу в с. Тарасівка				Стадія	Аркуш
Проектний план				ДПТ	3
				Аркуші	
				1	
				ТОВ «УКРНПЦІВІЛЬБУД»	