


с. ДЗВІНКОВЕ ФАСТІВСЬКОГО РАЙОНУ КИЇВСЬКОЇ ОБЛАСТІ
ДЕТАЛЬНИЙ ПЛАН ТЕРИТОРІЇ МІЖ ВУЛИЦЕЮ ГРУШЕВСЬКОГО
ТА РІЧКОЮ ІРПІНЬ В СЕЛІ ДЗВІНКОВЕ БОЯРСЬКОЇ МІСЬКОЇ
ТЕРИТОРІАЛЬНОЇ ГРОМАДИ ФАСТІВСЬКОГО РАЙОНУ КИЇВСЬКОЇ ОБЛАСТІ
СХЕМА СУЧАСНОГО ВИКОРИСТАННЯ ТЕРИТОРІЇ ТА СХЕМА ІСНУЮЧИХ ОБМЕЖЕНЬ У ВИКОРИСТАННІ ЗЕМЕЛЬ

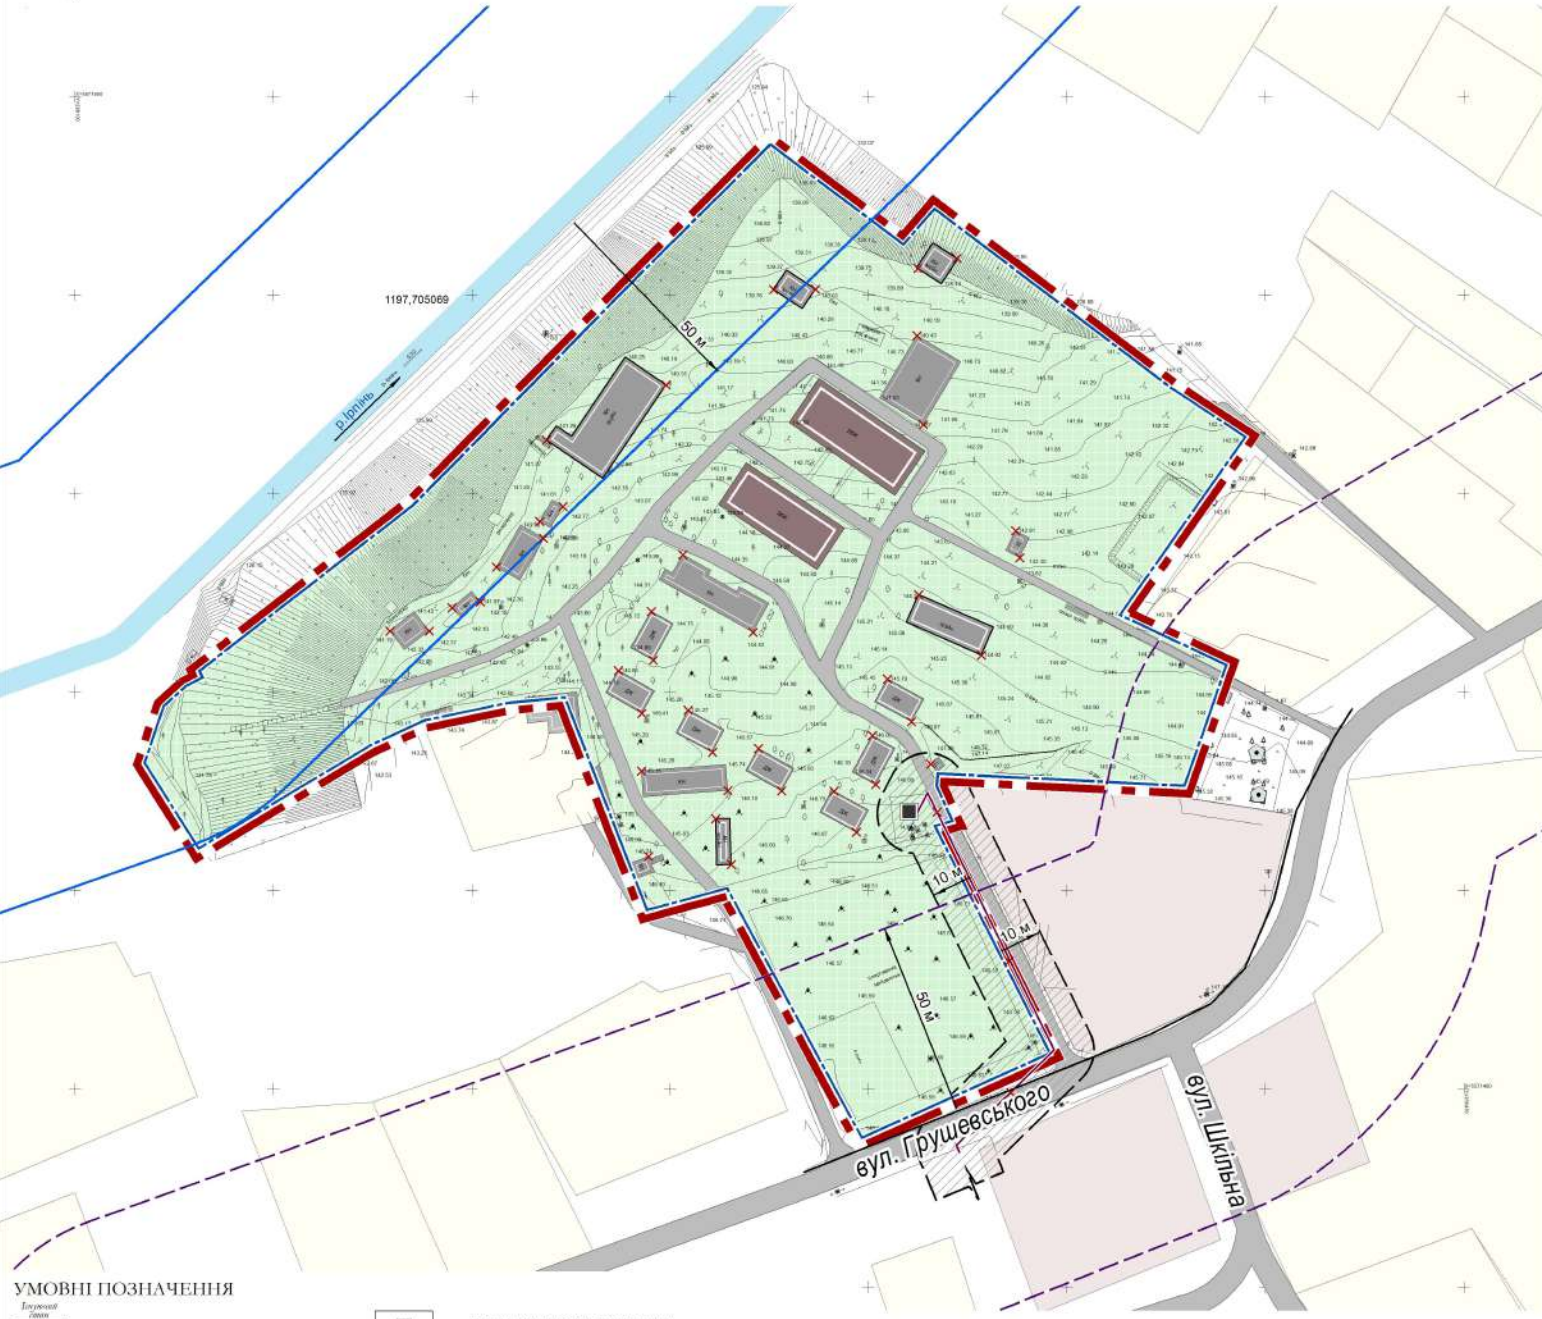

УМОВНІ ПОЗНАЧЕННЯ

- Будівлі
- ГРОМАДСЬКІ БУДІВЛІ
 - ГОСПОДАРСЬКІ БУДІВЛІ
 - ТЕРИТОРІЇ САДІБНОЇ ЗАБУДОВИ
 - ТЕРИТОРІЇ ГРОМАДСЬКОЇ ЗАБУДОВИ (території закладів охорони здоров'я та соціального захисту)
 - ДОРОГИ З ТВЕРДИМ ПОКРИТТЯМ
 - ВОДОЙМА
 - ДЕМОНТАЖ

- Технічні елементи
- ТРАНСФОРМАТОРНА ПІДСТАНЦІЯ
 - ПОВІТРЯНІ ЛІНІЇ ЕЛЕКТРОПЕРЕДАЧІ ПОТУЖНІСТЮ 10 кВ
 - ОХОРОННІ ЗОНИ ПОВІТРЯНИХ ЛІНІЙ ЕЛЕКТРОПЕРЕДАЧІ
 - ЗОНА АКУСТИЧНОГО НАВАНТАЖЕННЯ
 - НОРМАТИВНА ПРИБЕРЕЖНА ЗАХІСНА СМУТА (створено з матеріалів затвердженого генерального плану населеного пункту)
 - МЕЖА ЗЕМЕЛЬНИХ ДІЛЯНОК
 - МЕЖА РОЗРОБЛЕННЯ ДЕТАЛЬНОГО ПЛАНУ ТЕРИТОРІЇ

					ДЕТАЛЬНИЙ ПЛАН ТЕРИТОРІЇ МІЖ ВУЛ. ГРУШЕВСЬКОГО ТА РІЧКОЮ ІРПІНЬ В С. ДЗВІНКОВЕ БОЯРСЬКОЇ МІСЬКОЇ ТЕРИТОРІАЛЬНОЇ ГРОМАДИ ФАСТІВСЬКОГО РАЙОНУ КИЇВСЬКОЇ ОБЛАСТІ		
Зм.	Кільк.	Арк.	Надок.	Підпис	Дата	СХЕМА СУЧАСНОГО ВИКОРИСТАННЯ ТЕРИТОРІЇ ТА СХЕМА ІСНУЮЧИХ ОБМЕЖЕНЬ У ВИКОРИСТАННІ ЗЕМЕЛЬ	
Директор	О. Бакун				2024		
ГАП	А. Морозик					Розроблено М 1:500 Роздруковано М 1:1000	
						Стадія	Аркуші
						ДПТ	2 9
						ПРОЕКТЕНПАН	