


с. Т А Р А С І В К А
ФАСТІВСЬКИЙ РАЙОН
КИЇВСЬКА ОБЛАСТЬ

ДЕТАЛЬНИЙ ПЛАН ТЕРИТОРІЇ НА ЗЕМЕЛЬНУ ДІЛЯНКУ ІЗ КАДАСТРОВИМ НОМЕРОМ 3222486601:01:012:5069 ПІД РОЗМІЩЕННЯ БУДІВЕЛЬ ДОРОЖНЬОГО СЕРВІСУ В МЕЖАХ БОЯРСЬКОЇ МІСЬКОЇ ТЕРИТОРІАЛЬНОЇ ГРОМАДИ ФАСТІВСЬКОГО РАЙОНУ КИЇВСЬКОЇ ОБЛАСТІ

СХЕМА СУЧАСНОГО ВИКОРИСТАННЯ ТЕРИТОРІЇ
ТА СХЕМА ІСНУЮЧИХ ОБМЕЖЕНЬ У ВИКОРИСТАННІ ЗЕМЕЛЬ

М 1:500

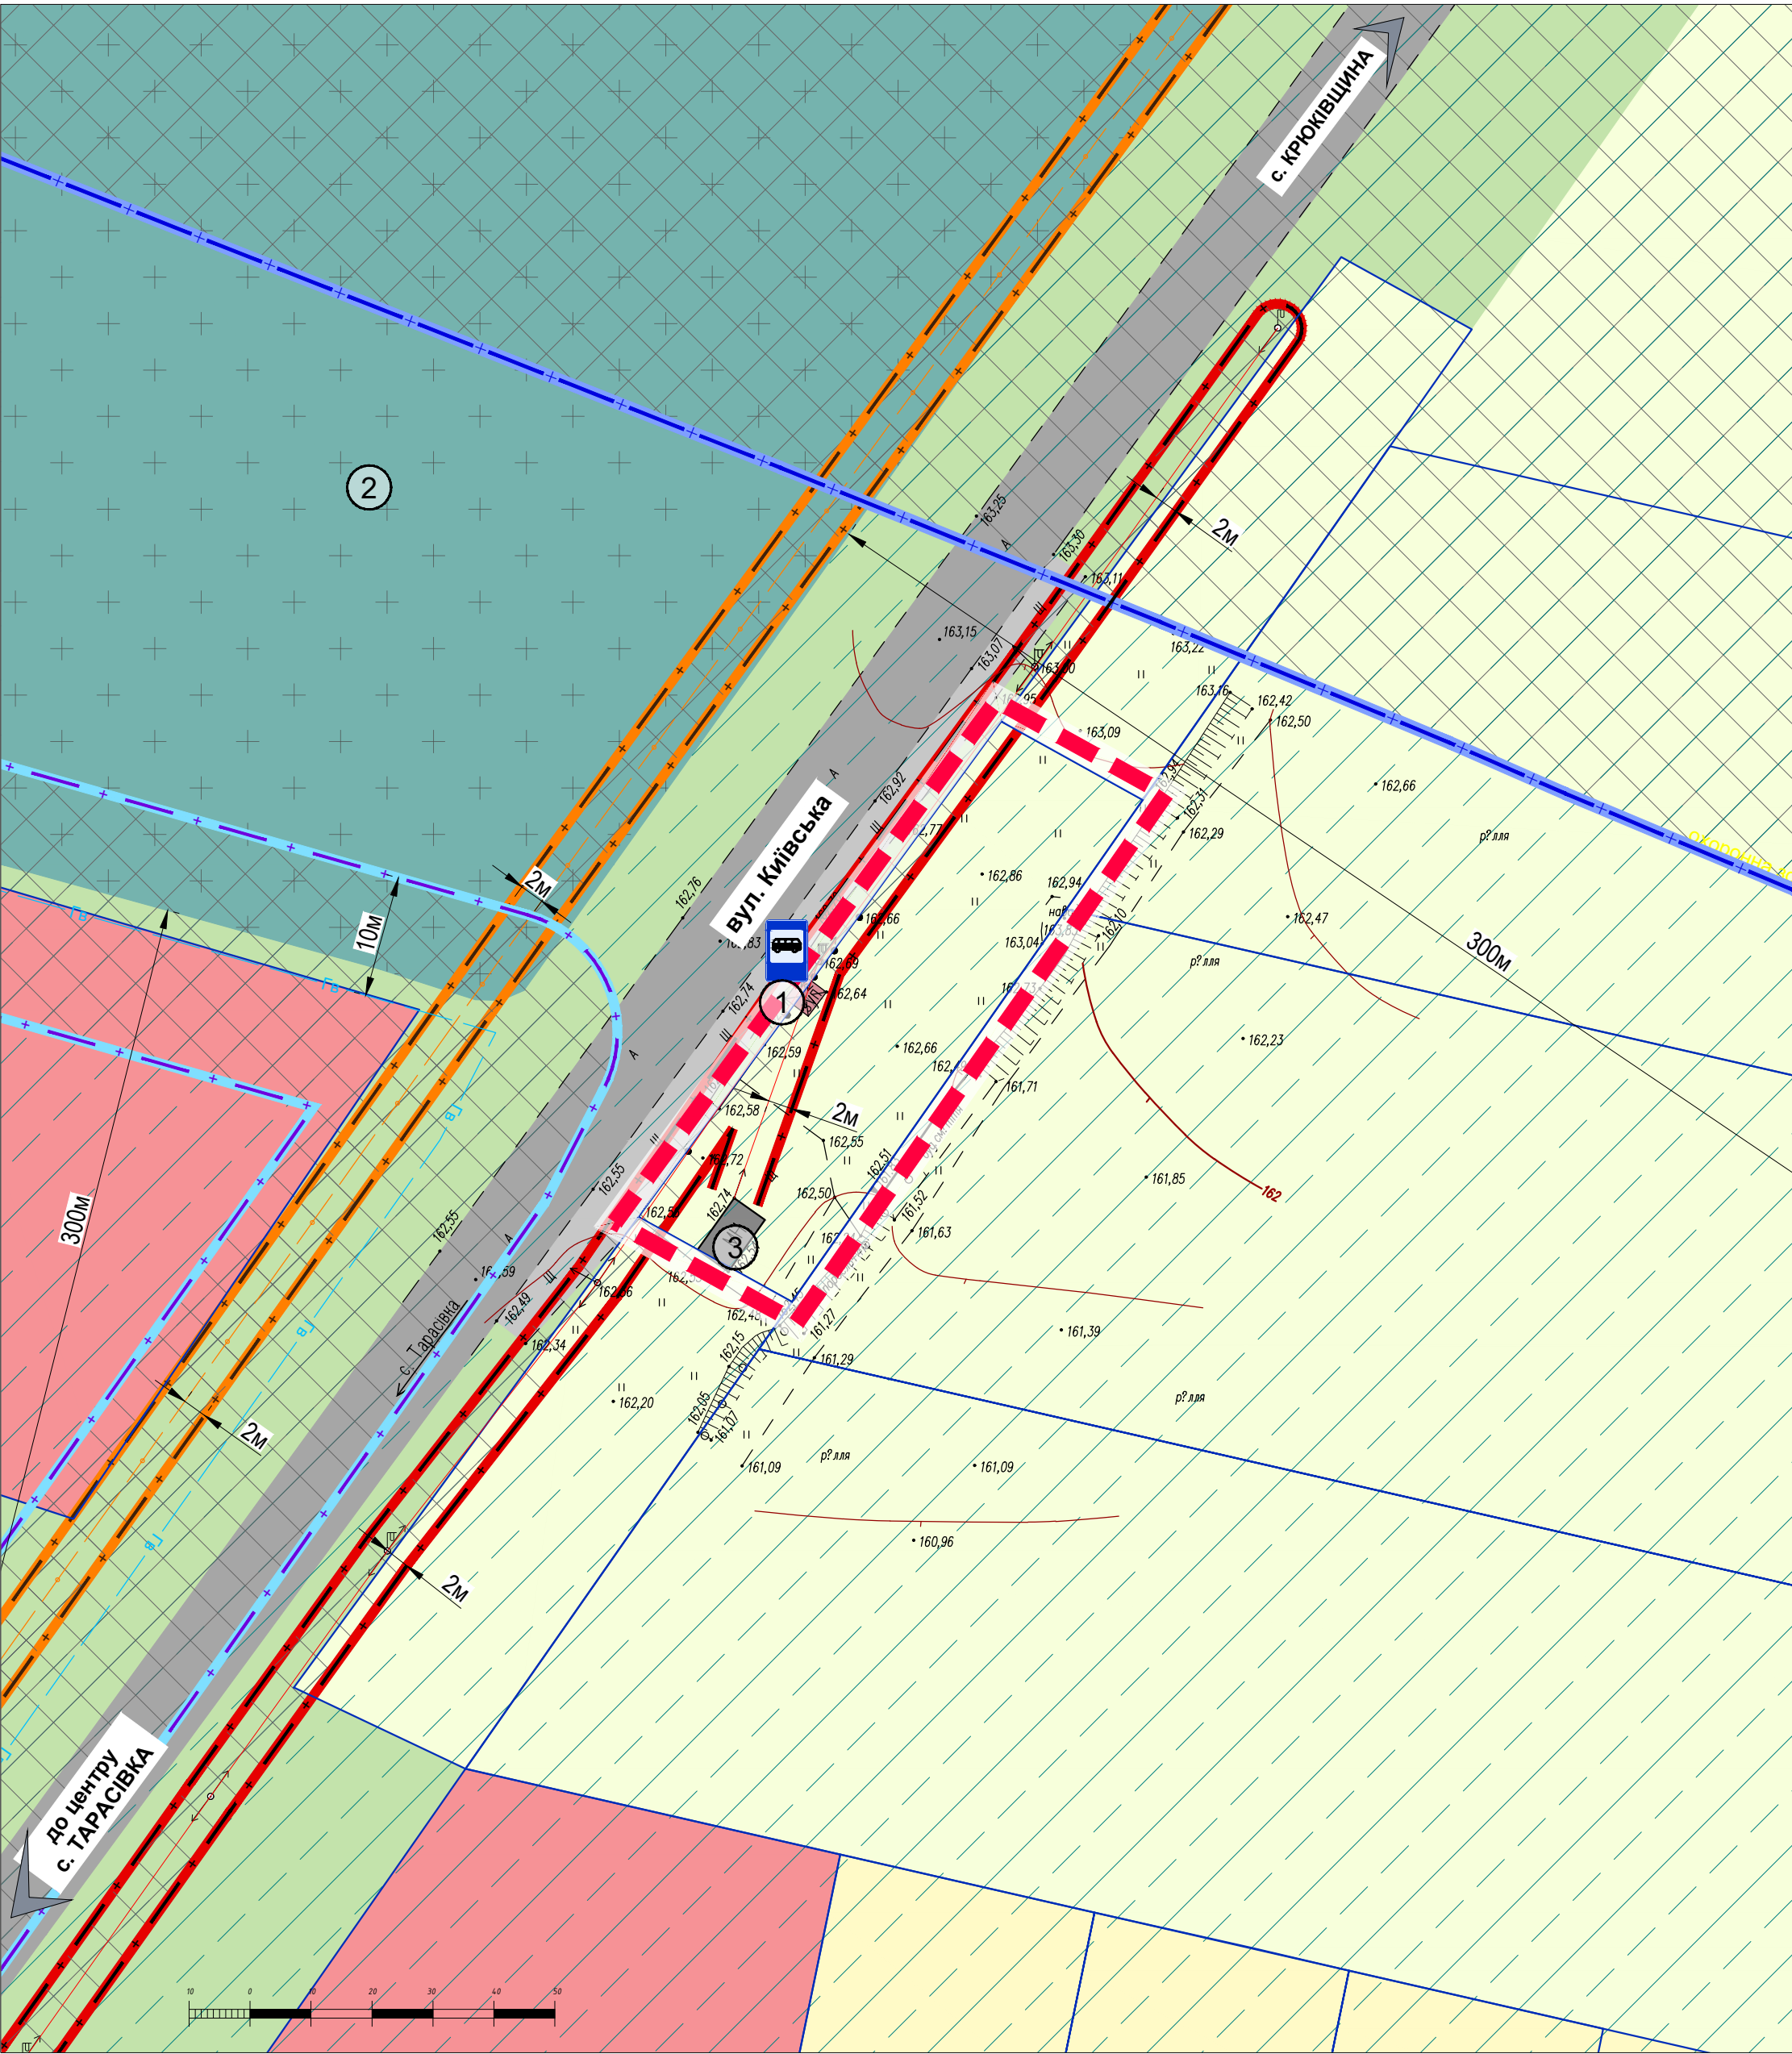

УМОВНІ ПОЗНАЧЕННЯ:

МЕЖІ:

- РОЗРОБКИ ДПТ
- ЗЕМЛЕКОРИСТУВАННЯ

ТЕРИТОРІЇ В МЕЖАХ РОЗРОБКИ ДПТ:

- 30100.0 ПІД РІЛЛЕЮ ТА ПЕРЕЛОГАМИ (для ведення особистого селянського господарства)

ПРИЛЕГЛІ ТЕРИТОРІЇ:

- 10102.0 ЖИТЛОВОЇ САДИБНОЇ ЗАБУДОВИ
- 10200.0 ГРОМАДСЬКОЇ ЗАБУДОВИ
- 20506.6 КЛАДОВИЩ ТА КРЕМАТОРІЇВ
- 30100.0 ПІД РІЛЛЕЮ ТА ПЕРЕЛОГАМИ (для ведення особистого селянського господарства)
- 40300.0 ОЗЕЛЕНЕНІ ТЕРИТОРІЇ

ІНЖЕНЕРНІ МЕРЕЖІ:

- ГАЗОПРОВІДІВ ВИСОКОГО ТА СЕРЕДНЬОГО ТИСКУ
- КАБЕЛІВ ЗВ'ЯЗКУ
- ПОВІТРЯНИХ ЛЕП 0.4 кВ

ПЛАНУВАЛЬНІ ОБМЕЖЕННЯ:

- 01.03 ОХОРОННА ЗОНА НАВКОЛО (УЗДОВЖ) ОБ'ЄКТА ТРАНСПОРТУ (магістрального газопроводу)
- 01.04 ОХОРОННА ЗОНА НАВКОЛО (УЗДОВЖ) ОБ'ЄКТА ЕЛЕКТРОЗВ'ЯЗКУ (кабелі зв'язку)
- 01.05 ОХОРОННА ЗОНА НАВКОЛО (УЗДОВЖ) ОБ'ЄКТА ЕНЕРГЕТИЧНОЇ СИСТЕМИ (повітряних ЛЕП 0.4 кВ)
- 01.08 ОХОРОННА ЗОНА НАВКОЛО ІНЖЕНЕРНИХ КОМУНІКАЦІЙ (газопроводів високого тиску)
- 03.01 САНІТАРНО-ЗАХИСНА ЗОНА НАВКОЛО ОБ'ЄКТА (кладовище)

ТРАНСПОРТНА ІНФРАСТРУКТУРА:



- ГОЛОВНА ВУЛИЦЯ СЕЛА (ОБЛАСНА АВТОМОБІЛЬНА ДОРОГА ЗАГАЛЬНОГО КОРИСТУВАННЯ МІСЦЕВОГО ЗНАЧЕННЯ)

ПОЗНАЧКИ:

- ЗУПИНКА ГРОМАДСЬКОГО ТРАНСПОРТУ ЗАПРОПОНОВАНА ДО ПЕРЕНЕСЕННЯ

ЕКСПЛІКАЦІЯ:

- ЗУПИНКА ГРОМАДСЬКОГО ТРАНСПОРТУ - ІСН.;
- КЛАДОВИЩЕ - ІСН.;
- ГОСПОДАРСЬКА СПОРУДА - ІСН.

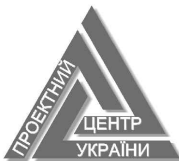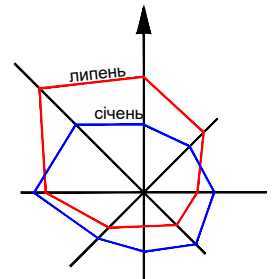

ТОВ "ПРОЕКТНИЙ
ЦЕНТР УКРАЇНИ"