
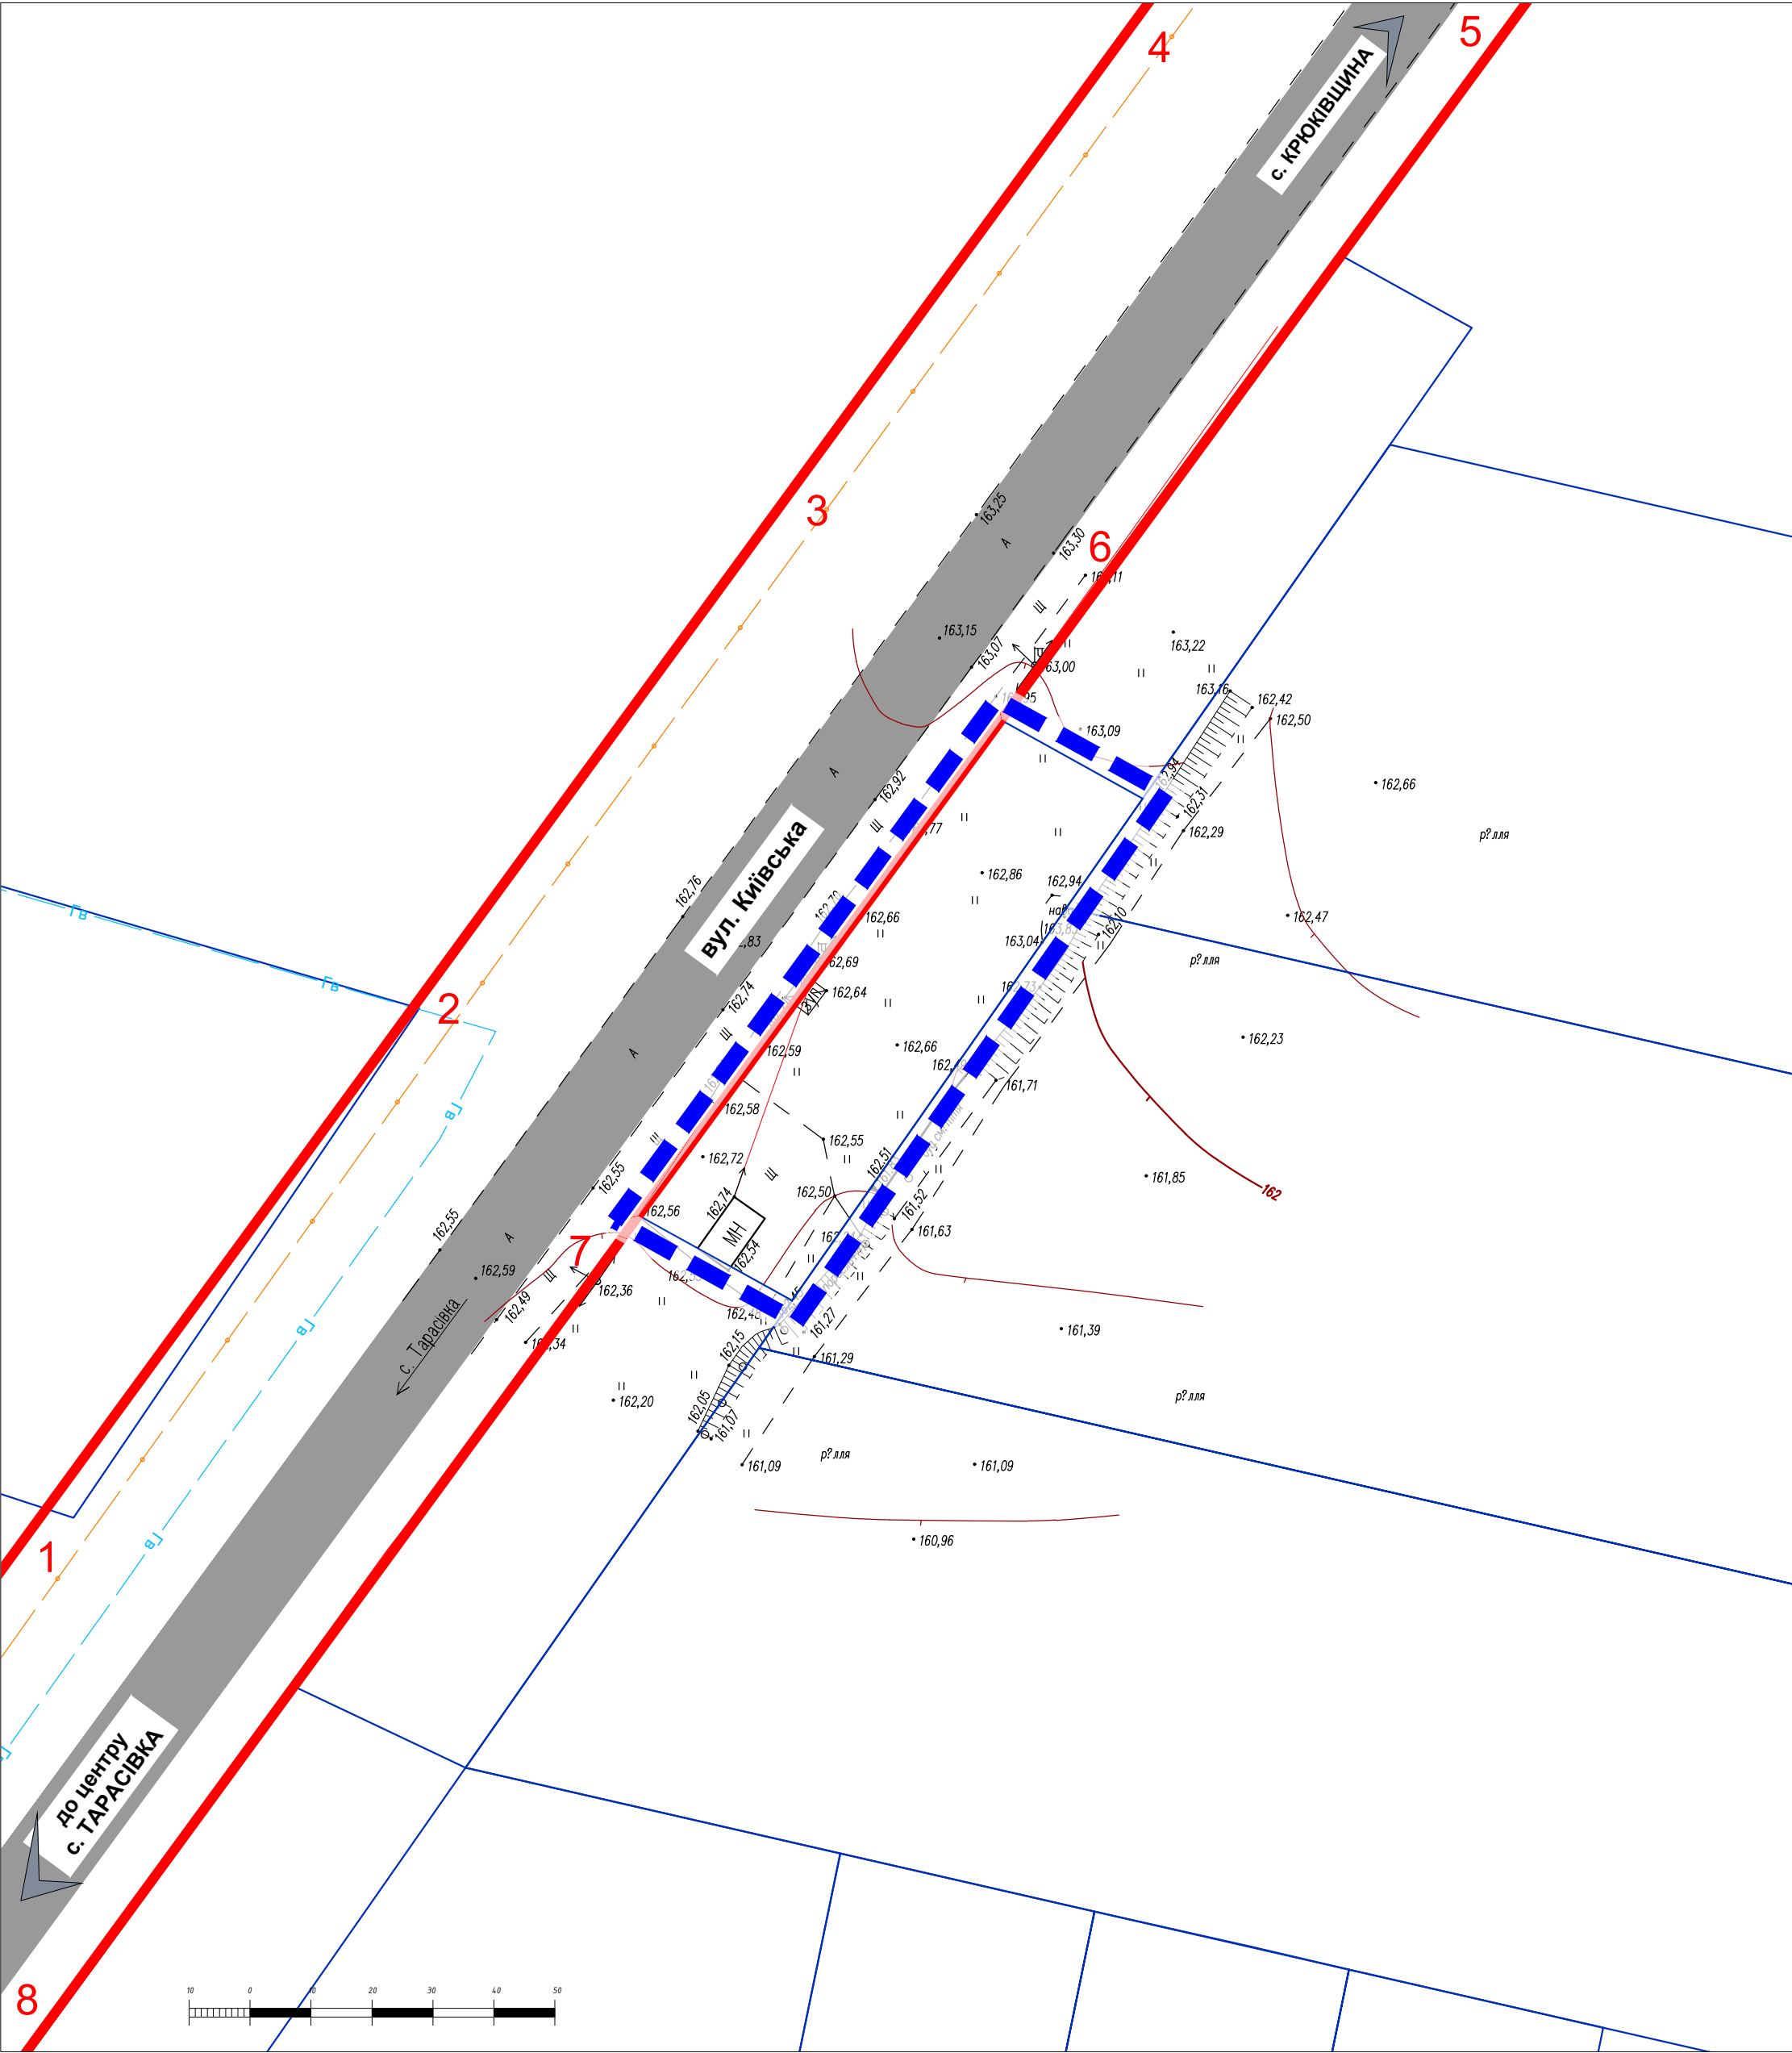


с. ТАРАСІВКА
ФАСТІВСЬКИЙ РАЙОН
КИЇВСЬКА ОБЛАСТЬ

ДЕТАЛЬНИЙ ПЛАН ТЕРИТОРІЇ НА ЗЕМЕЛЬНУ ДІЛЯНКУ ІЗ КАДАСТРОВИМ НОМЕРОМ 3222486601:01:012:5069 ПІД РОЗМІЩЕННЯ БУДІВЕЛЬ ДОРОЖНЬОГО СЕРВІСУ В МЕЖАХ БОЯРСЬКОЇ МІСЬКОЇ ТЕРИТОРІАЛЬНОЇ ГРОМАДИ ФАСТІВСЬКОГО РАЙОНУ КИЇВСЬКОЇ ОБЛАСТІ

ПЛАН ЧЕРВОНИХ ЛІНІЙ

М 1:500

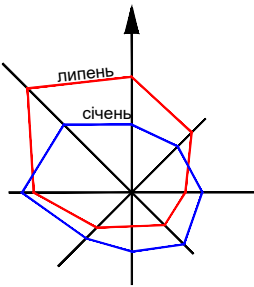

УМОВНІ ПОЗНАЧЕННЯ:

МЕЖІ:

ІСНУЮЧІ	ПРОЄКТНІ	РОЗРОБКИ ДПТ
ІСНУЮЧІ	ПРОЄКТНІ	ЗЕМЛЕКОРИСТУВАННЯ

ТРАНСПОРТНА ІНФРАСТРУКТУРА:

ІСНУЮЧІ	ПРОЄКТНІ	ГОЛОВНА ВУЛИЦЯ СЕЛА (ОБЛАСНА АВТОМОБІЛЬНА ДОРОГА ЗАГАЛЬНОГО КОРИСТУВАННЯ МІСЦЕВОГО ЗНАЧЕННЯ)

ПЛАНУВАЛЬНІ ОБМЕЖЕННЯ:

КЛАС I

ІСНУЮЧІ	ПРОЄКТНІ	ЧЕРВОНІ ЛІНІЇ (СМУГА ВІДВОДУ АВТОМОБІЛЬНОЇ ДОРОГИ)

ТАБЛИЦЯ КООРДИНАТ ЧЕРВОНИХ ЛІНІЙ

N	X	Y	Довжина, м	Кут
1	3359067.2041	5570723.3914	57,34	36°
2	3359101.0715	5570769.6559	54	36°
3	3359132.9712	5570813.2325	48,01	36°
4	3359161.3294	5570851.9713	0	216°
5	3359192.312	5570851.9713	60,04	216°
6	3359156.8504	5570803.5273	67,68	36°
7	3359116.8791	5570748.914	80,49	36°
8	3359069.3298	5570683.9713	0	36°