
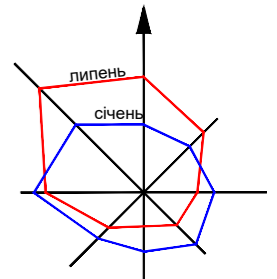


с. ТАРАСІВКА ФАСТІВСЬКИЙ РАЙОН КИЇВСЬКА ОБЛАСТЬ

ДЕТАЛЬНИЙ ПЛАН ТЕРИТОРІЇ НА ЗЕМЕЛЬНУ ДІЛЯНКУ ІЗ КАДАСТРОВИМ НОМЕРОМ 3222486601:01:012:5069 ПІД РОЗМІЩЕННЯ БУДІВЕЛЬ ДОРОЖНЬОГО СЕРВІСУ В МЕЖАХ БОЯРСЬКОЇ МІСЬКОЇ ТЕРИТОРІАЛЬНОЇ ГРОМАДИ ФАСТІВСЬКОГО РАЙОНУ КИЇВСЬКОЇ ОБЛАСТІ

ПЛАН СУЧАСНОГО ВИКОРИСТАННЯ ЗЕМЕЛЬ ЗА ФОРМОЮ ВЛАСНОСТІ ІЗ ЗАЗНАЧЕННЯМ КАТЕГОРІЙ ТА ВИДУ ЦІЛЬОВОГО ПРИЗНАЧЕННЯ, З УРАХУВАННЯМ НАЯВНИХ ОБМЕЖЕНЬ ТА ОБТЯЖЕНЬ

М 1:500

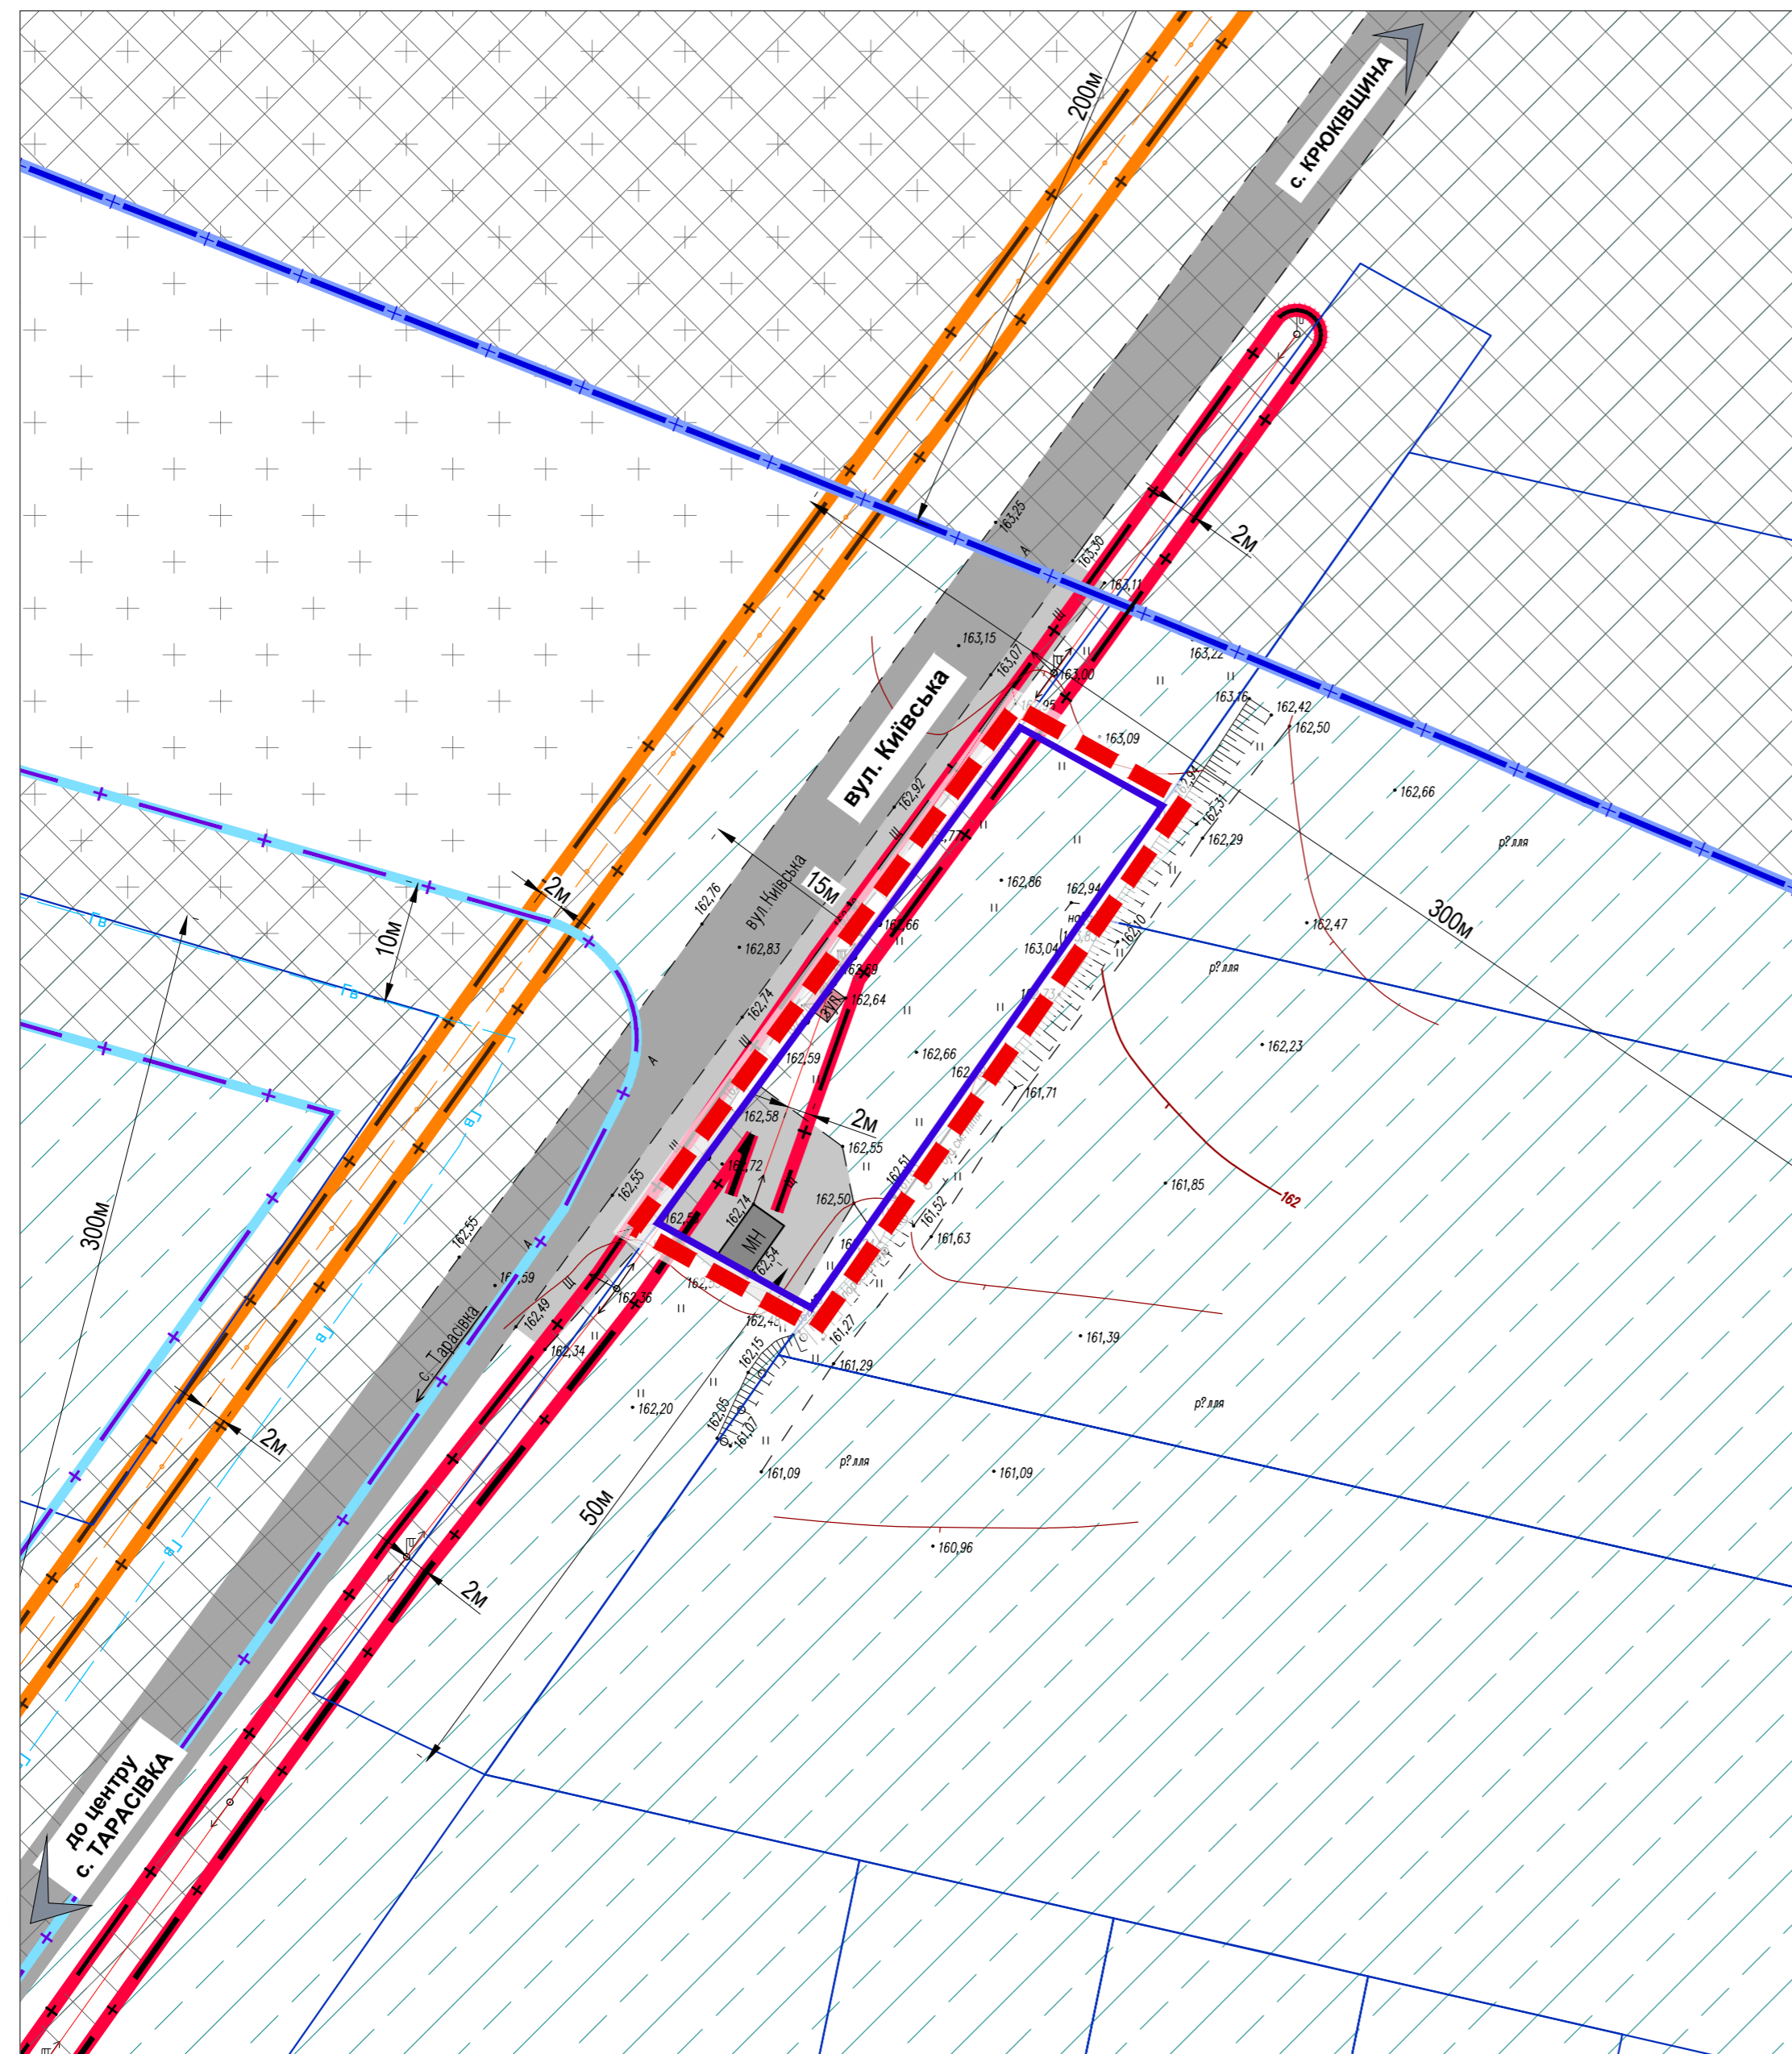

УМОВНІ ПОЗНАЧЕННЯ:

МЕЖІ:

- РОЗРОБКИ ДПТ
- ЗЕМЕЛЬНОЇ ДІЛЯНКИ ПРИВАТНОЇ ВЛАСНОСТІ

ІНЖЕНЕРНІ МЕРЕЖІ:

- ГАЗОПРОВІДІВ ВИСОКОГО ТА СЕРЕДНЬОГО ТИСКУ
- КАБЕЛІВ ЗВ'ЯЗКУ
- ПОВІТРЯНИХ ЛЕП 0.4 кВ

ІНСУЮЧІ ОБМЕЖЕННЯ:

- 01.03 ОХОРОННА ЗОНА НАВКОЛО (УЗДОВЖ) ОБ'ЄКТА ТРАНСПОРТУ (магістрального газопроводу)
- 01.05 ОХОРОННА ЗОНА НАВКОЛО (УЗДОВЖ) ОБ'ЄКТА ЕНЕРГЕТИЧНОЇ СИСТЕМИ (повітряних ЛЕП 0.4 кВ)
- 01.08 ОХОРОННА ЗОНА НАВКОЛО ІНЖЕНЕРНИХ КОМУНІКАЦІЙ (газопроводів високого тиску)
- 01.04 ОХОРОННА ЗОНА НАВКОЛО (УЗДОВЖ) ОБ'ЄКТА ЕЛЕКТРОЗВ'ЯЗКУ (кабелі зв'язку)
- 03.01 САНИТАРНО-ЗАХИСНА ЗОНА НАВКОЛО ОБ'ЄКТА (кладовище)

п/п	Кадастровий номер	Тип власності	Цільове призначення:	Площа, га	Категорія земель
1	3222486601:01:012:5069	Приватна власність	01.03 Для ведення особистого селянського господарства	0.0691	Землі сільськогосподарського призначення

Відомість про перенесення в натуру (на місцевість) меж обмежень (обтяжень) щодо використання земельної ділянки

Код - 01.05 Охоронна зона навколо (уздовж) об'єкта енергетичної системи, площа 0.0138 га

№	назва	Координати		Горизонтальне прокладання, м	Дирекційний кут		
		X	Y		о	'	''
1	1	5570 772,4893	3359 136,0329		199	36	7,10
2	2	5570 753,4922	3359 129,2676	20,17	289	36	11,66
3	3	5570 754,8342	3359 125,4995	4	19	36	4,67
4	4	5570 759,7487	3359 127,2496	5,22	214	33	11,26
5	5	5570 751,4125	3359 121,5089	10,12	298	59	19,87
6	6	5570 752,5200	3359 119,5100	2,29	36	12	19,88
7	7	5570 793,1600	3359 149,2600	50,37	118	58	38,46
8	8	5570 792,3992	3359 150,6338	1,57	216	15	15,88
9	1	5570 772,4893	3359 136,0329	24,69	199	36	7,10

Відомість про перенесення в натуру (на місцевість) меж обмежень (обтяжень) щодо використання земельної ділянки

Код - 03.01 Санітарно-захисна зона навколо об'єкта (кладовище), площа 0.0691 га

№	назва	Координати		Горизонтальне прокладання, м	Дирекційний кут		
		X	Y		о	'	''
1	1	5570 793,1600	3359 149,2600		118	58	44,86
2	2	5570 786,7300	3359 160,8700	13,27	214	56	10,96
3	3	5570 777,7400	3359 154,5900	10,97	214	56	48,21
4	4	5570 747,1600	3359 133,2200	37,31	215	3	49,00
5	5	5570 745,5500	3359 132,0900	1,97	298	59	19,76
6	6	5570 752,5200	3359 119,5100	14,38	36	12	19,88
7	1	5570 793,1600	3359 149,2600	50,37	118	58	44,86