

ДЕТАЛЬНИЙ ПЛАН ТЕРИТОРІЇ


між лісовим масивом та вулицею Ясна
в селі Тарасівка Боярської міської територіальної
громади Фастівського району Київської області

План функціонального зонування території

УМОВНІ ПОЗНАЧЕННЯ

Існуючі	Проектні	Назва
		Функціональна зона: Клас 01, код виду функціонального призначення території 10101.0 Території житлової багатокв. забудови
		Функціональна зона: Клас 01, код виду функціонального призначення території 10102.0 Території житлової садибної забудови
		Функціональна зона: Клас 02, код виду функціонального призначення території 20606.0 Території вулиць та доріг
		Функціональна зона: Клас 04, код виду функціонального призначення території 40302.0 Зелені насадження спец. призначення
		Межа проектування
		Кадастрові межі ділянок
		Червоні лінії
		Охоронна зона навколо (уздовж) об'єкта енергетичної мережі (01.05)
		Зона санітарної охорони джерел та об'єктів центрального питного водопостач.(02.01)

МАСШТАБ 1 : 2000
в 1 см - 20 м

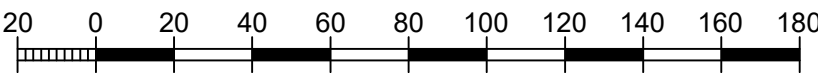

ПРИМІТКИ:

- Креслення розроблено за матеріалами топографічного знімання, виконаного у 2024 р.
- Система координат - УСК 2000, система висот - Балтійська.
- Суцільні горизонталі проведені через 0,5 м.

+						02 - 12 / 24 - ДПТ			
						Боярська міська рада Фастівського району Київської області			
Зм.	Кільк.	Аркуш	Недок.	Підпис	Дата	Детальний план території між лісовим масивом та вулицею Ясна в селі Тарасівка Боярської міської територіальної громади Фастівського району Київської області	Стадія	Аркуш	Аркушів
					2024		ДПТ	4	1
ГАП	Маркіна					План функціонального зонування території	ТОВ "НДПІ КИЇВ ПРОЕКТ"		
Перевірив	Маркіна								
Розробив	Ткаченко								

Взам. інв. №
Підпис і дата
Інв. № оригін.