


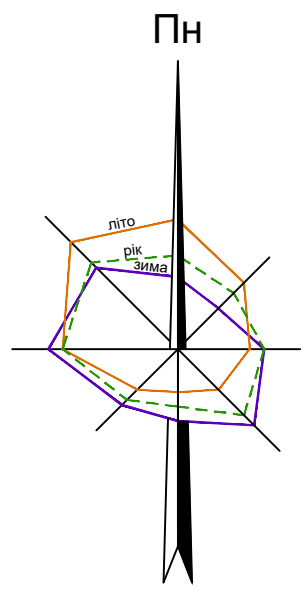

ДЕТАЛЬНИЙ ПЛАН ТЕРИТОРІЇ
між лісовим масивом та вулицею Ясна в селі Тарасівка Боярської міської
територіальної громади Фастівського району Київської області

Схема інженерної підготовки, благоустрою території та вертикального планування

ЕКСПЛІКАЦІЯ

Пор. №	Назва об'єкта	Кільк.	Примітка
1	Багатопверховий житловий будинок (3 пов)	18	проект.
2	Майданчик відпочинку	6	проект.
3	Відкриті автостоянки для легкових автомобілів	23	проект.
4	Артезіанська свердловина	1	проект.
5	Трансформаторна підстанція	2	проект.


УМОВНІ ПОЗНАЧЕННЯ

Існуючі	Проектні	Назва
		Багатоквартирний житловий будинок (3 пов)
		Садибний житловий будинок
		Територія садибної житлової забудови (10102.0)
		Територія сільськогосподарського признач. (території під ріллям та перелогами 30100.0)
		Вулиця, дорога з твердим покриттям (території вулиць та доріг 20606.0)
		Територія мощення (території вулиць та доріг 20606.0)
		Територія зелених насаджень загального користування (40301.0)
		Територія зелених насаджень спецпризначення (40302.0)
		Меліоризована смуга (40302.0)
		Майданчики відпочинку
		Межа проектування
		Межа кадастрової ділянки
		Лінії регулювання забудови
		Червоні лінії
		Відстань від проводів ЛЕП до межі споруд
		Пішохідний перехід
		Відкриті автостоянки для легкових автомобілів
		Артезіанська свердловина
		Трансформаторна підстанція
		Лінії електропередач високої напруги
		Лінії електропередач низької напруги
		Електрокабель підземний
		Проектна позначка висоти/Натурна позн. висоти
		Ухил відстань, напрямок стоку
		Дощеприймальний колодязь
		Каналізація дощова самопливна

ПРИМІТКИ:

- Креслення розроблено за матеріалами топографічного знімання, виконаного у 2024 р.
- Система координат - УСК 2000, система висот - Балтійська.
- Суцільні горизонталі проведені через 0,5 м.

МАСШТАБ 1 : 2000
в 1 см - 20 м

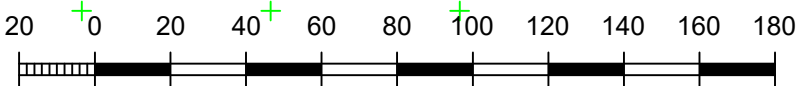

						02 - 12 / 24 - ДПТ			
						Боярська міська рада Фастівського району Київської області			
Зм.	Кільк.	Аркуш	Модок.	Підпис	Дата	Детальний план території між лісовим масивом та вулицею Ясна в селі Тарасівка Боярської міської територіальної громади Фастівського району Київської області			
					2024	Стадія	Аркуш	Аркушів	
ГАП	Маркіна					ДПТ	7	1	
Перевірив	Маркіна					Схема інженерної підготовки, благоустрою території та вертикального планування	ТОВ "НДПІ КІЇВ ПРОЕКТ"		
Розробив	Ткаченко								