




ДЕТАЛЬНИЙ ПЛАН ТЕРИТОРІЇ

між лісовим масивом та вулицею Ясна в селі Тарасівка Боярської міської територіальної громади Фастівського району Київської області

Схема інженерно-технічних заходів цивільного захисту на особливий період

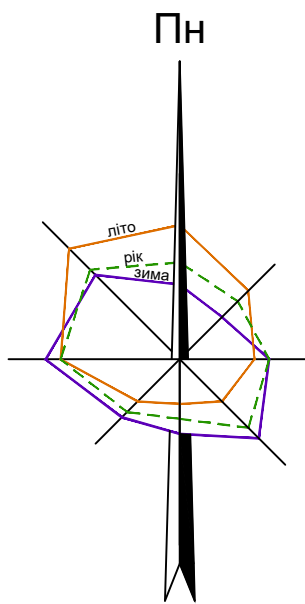

УМОВНІ ПОЗНАЧЕННЯ


Існуючі	Проектні	Назва
		Багатоквартирний житловий будинок (3 пов)
		Садибний житловий будинок
		Територія садибної житлової забудови (10102.0)
		Територія сільськогосподарського признач. (території під ріллям та перелогами 30100.0)
		Вулиця, дорога з твердим покриттям (території вулиць та доріг 20606.0)
		Територія мощення (території вулиць та доріг 20606.0)
		Територія зелених насаджень загального користування (40301.0)
		Територія зелених насаджень спецпризначення (40302.0)
		Меліоризована смуга (40302.0)
		Майданчики відпочинку
		Межа проектування
		Межа кадастрової ділянки
		Лінії регулювання забудови
		Червоні лінії
		Пішохідний перехід
		Відкриті автостоянки для легкових автомобілів
		Артезіанська свердловина
		Трансформаторна підстанція
		Лінії електропередач високої напруги
		Лінії електропередач низької напруги
		Електрокабель підземний
		Каналізація дощова самопливна
		Каналізація господарсько-побутова
		Водопровід господарський питний
		Споруда подвійного призначення(СПП) із захисними властивостями ПРУ групи П-5
		Потенційна місткість СПП із захисними властивостями ПРУ
		Кількість постійного населення
		Напрямок евакуації до збірного пункту евакуації
		Напрямок евакуації з зони можливого хімічного руйнування

ПРИМІТКИ

- Згідно з п. 5.3 ДБН В.1.2-4:2019 «Інженерно-технічні заходи цивільного захисту» зазначена територія проектування в межах ДПТ розташована у зоні можливого небезпечного сильного радіоактивного забруднення від міста, віднесеного до групи «Особливої важливості» цивільного захисту.
- Згідно з п. 5.3 ДБН В.1.2-4:2019 «Інженерно-технічні заходи цивільного захисту» зазначена територія проектування в межах ДПТ розташована у зоні можливого небезпечного сильного радіоактивного забруднення від окремо розташованого об'єкту, віднесеного до категорії «Особливої важливості» цивільного захисту.
- Територія проектування в межах ДПТ потрапляє у І (до 2,5км) зону можливого хімічного забруднення від можливої аварії із 60-ти тонною цистерною з хлором на магістральні залізничі.
- Для забезпечення евакуаційних заходів в разі необхідності, передбачається використання існуючого закладу середньої освіти територіальної громади, а саме Тарасівський академічний ліцей Боярської міської ради, який розташований за адресою с.Тарасівка, вул. Шкільна, 2 на відстані 3,0 км від території проектування по дорогах загального користування.

МАСШТАБ 1 : 2000

в 1 см - 20 м

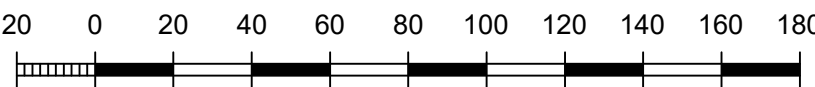

ЕКСПЛІКАЦІЯ

Пор. №	Назва об'єкта	Кільк.	Примітка
1	Багатоповерховий житловий будинок (3 пов)	18	проект.
2	Майданчик відпочинку	6	проект.
3	Відкриті автостоянки для легкових автомобілів	23	проект.
4	Дитячий ігровий майданчик	6	проект.
5	Трансформаторна підстанція	2	проект.
6	Артезіанська свердловина	1	проект.
7	Майданчик для сміттєбору (підземний)	4	проект.

02 - 12 / 24 - ДПТ					
Боярська міська рада Фастівського району Київської області					
Зм.	Кільк.	Аркуш	Недок.	Підпис	Дата
					2024
Детальний план території між лісовим масивом та вулицею Ясна в селі Тарасівка Боярської міської територіальної громади Фастівського району Київської області				Стадія	Аркуш
ДПТ				9	1
ГАП	Маркіна			Схема інженерно-технічних заходів цивільного захисту на особливий період	
Перевірив	Маркіна				
Розробив	Ткаченко				
				ТОВ "НДП КИЇВ ПРОЕКТ"	

Ім'я та прізвище	Вік	Ім'я та прізвище
Підпис	Дата	