


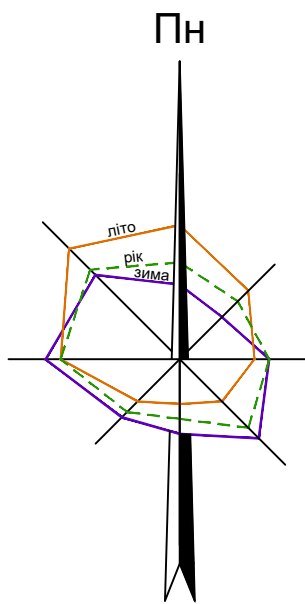

ДЕТАЛЬНИЙ ПЛАН ТЕРИТОРІЇ

між лісовим масивом та вулицею Ясна в селі Тарасівка Боярської міської територіальної громади Фастівського району Київської області

Схема транспортної мобільності та інфраструктури




УМОВНІ ПОЗНАЧЕННЯ

Існуючі	Проектні	Назва
		Багатоквартирний житловий будинок (3 пов.)
		Садибний житловий будинок
		Територія садибної житлової забудови (10102.0)
		Територія сільськогосподарського признач. (території під ріллям та перелогами 30100.0)
		Вулиця, дорога з твердим покриттям (території вулиць та доріг 20606.0)
		Територія мощення (території вулиць та доріг 20606.0)
		Територія зелених насаджень загального користування (40301.0)
		Територія зелених насаджень спецпризначення (40302.0)
		Меліоризована смуга (40302.0)
		Майданчики відпочинку
		Межа проектування
		Межа кадастрової ділянки
		Лінії регулювання забудови
		Червоні лінії
		Пішохідний перехід
		Відкриті автостоянки для легкових автомобілів
		Артезіанська свердловина
		Трансформаторна підстанція
		Основні шляхи руху пішоходів
		Шляхи руху транзитного транспорту
		Шляхи руху легкового транспорту
		Шляхи руху обслуговуючого транспорту
		Напрямок руху транспорту

ПРИМІТКИ:

- Креслення розроблено за матеріалами топографічного знімання, виконаного у 2024 р.
- Система координат - УСК 2000, система висот - Балтійська.
- Суцільні горизонталі проведені через 0,5 м.

МАСШТАБ 1 : 2000
в 1 см - 20 м

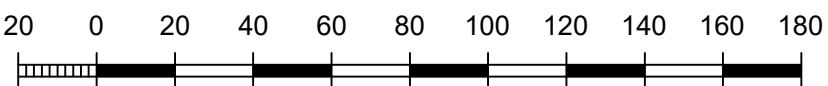

ЕКСПЛІКАЦІЯ

Пор. №	Назва об'єкта	Кільк.	Примітка
1	Багатоповерховий житловий будинок (3 пов.)	18	проект.
2	Майданчик відпочинку	6	проект.
3	Відкриті автостоянки для легкових автомобілів	23	проект.
4	Дитячий ігровий майданчик	6	проект.
5	Трансформаторна підстанція	2	проект.
6	Артезіанська свердловина	1	проект.
7	Майданчик для сміттєзбору (підземний)	4	проект.

02 - 12 / 24 - ДПТ					
Боярська міська рада Фастівського району Київської області					
Зм.	Кільк.	Аркуш	Недок.	Підпис	Дата
					2024
Детальний план території між лісовим масивом та вулицею Ясна в селі Тарасівка Боярської міської територіальної громади Фастівського району Київської області				Стадія	Аркуш
				ДПТ	5
ГАП	Маркіна				
Перевірив	Маркіна				
Розробив	Ткаченко				
Схема транспортної мобільності та інфраструктури				ТОВ "НДПІ КИЇВ ПРОЕКТ"	

Ім'я та прізвище	Відає
Підпис	Дата
Ім'я та прізвище	Відає